


SO 101 MK 801C
 SO 102 MK 804C
 SO 103 MK 805C
 SO 104 MK 806C
 SO 105 MK 802C+809C

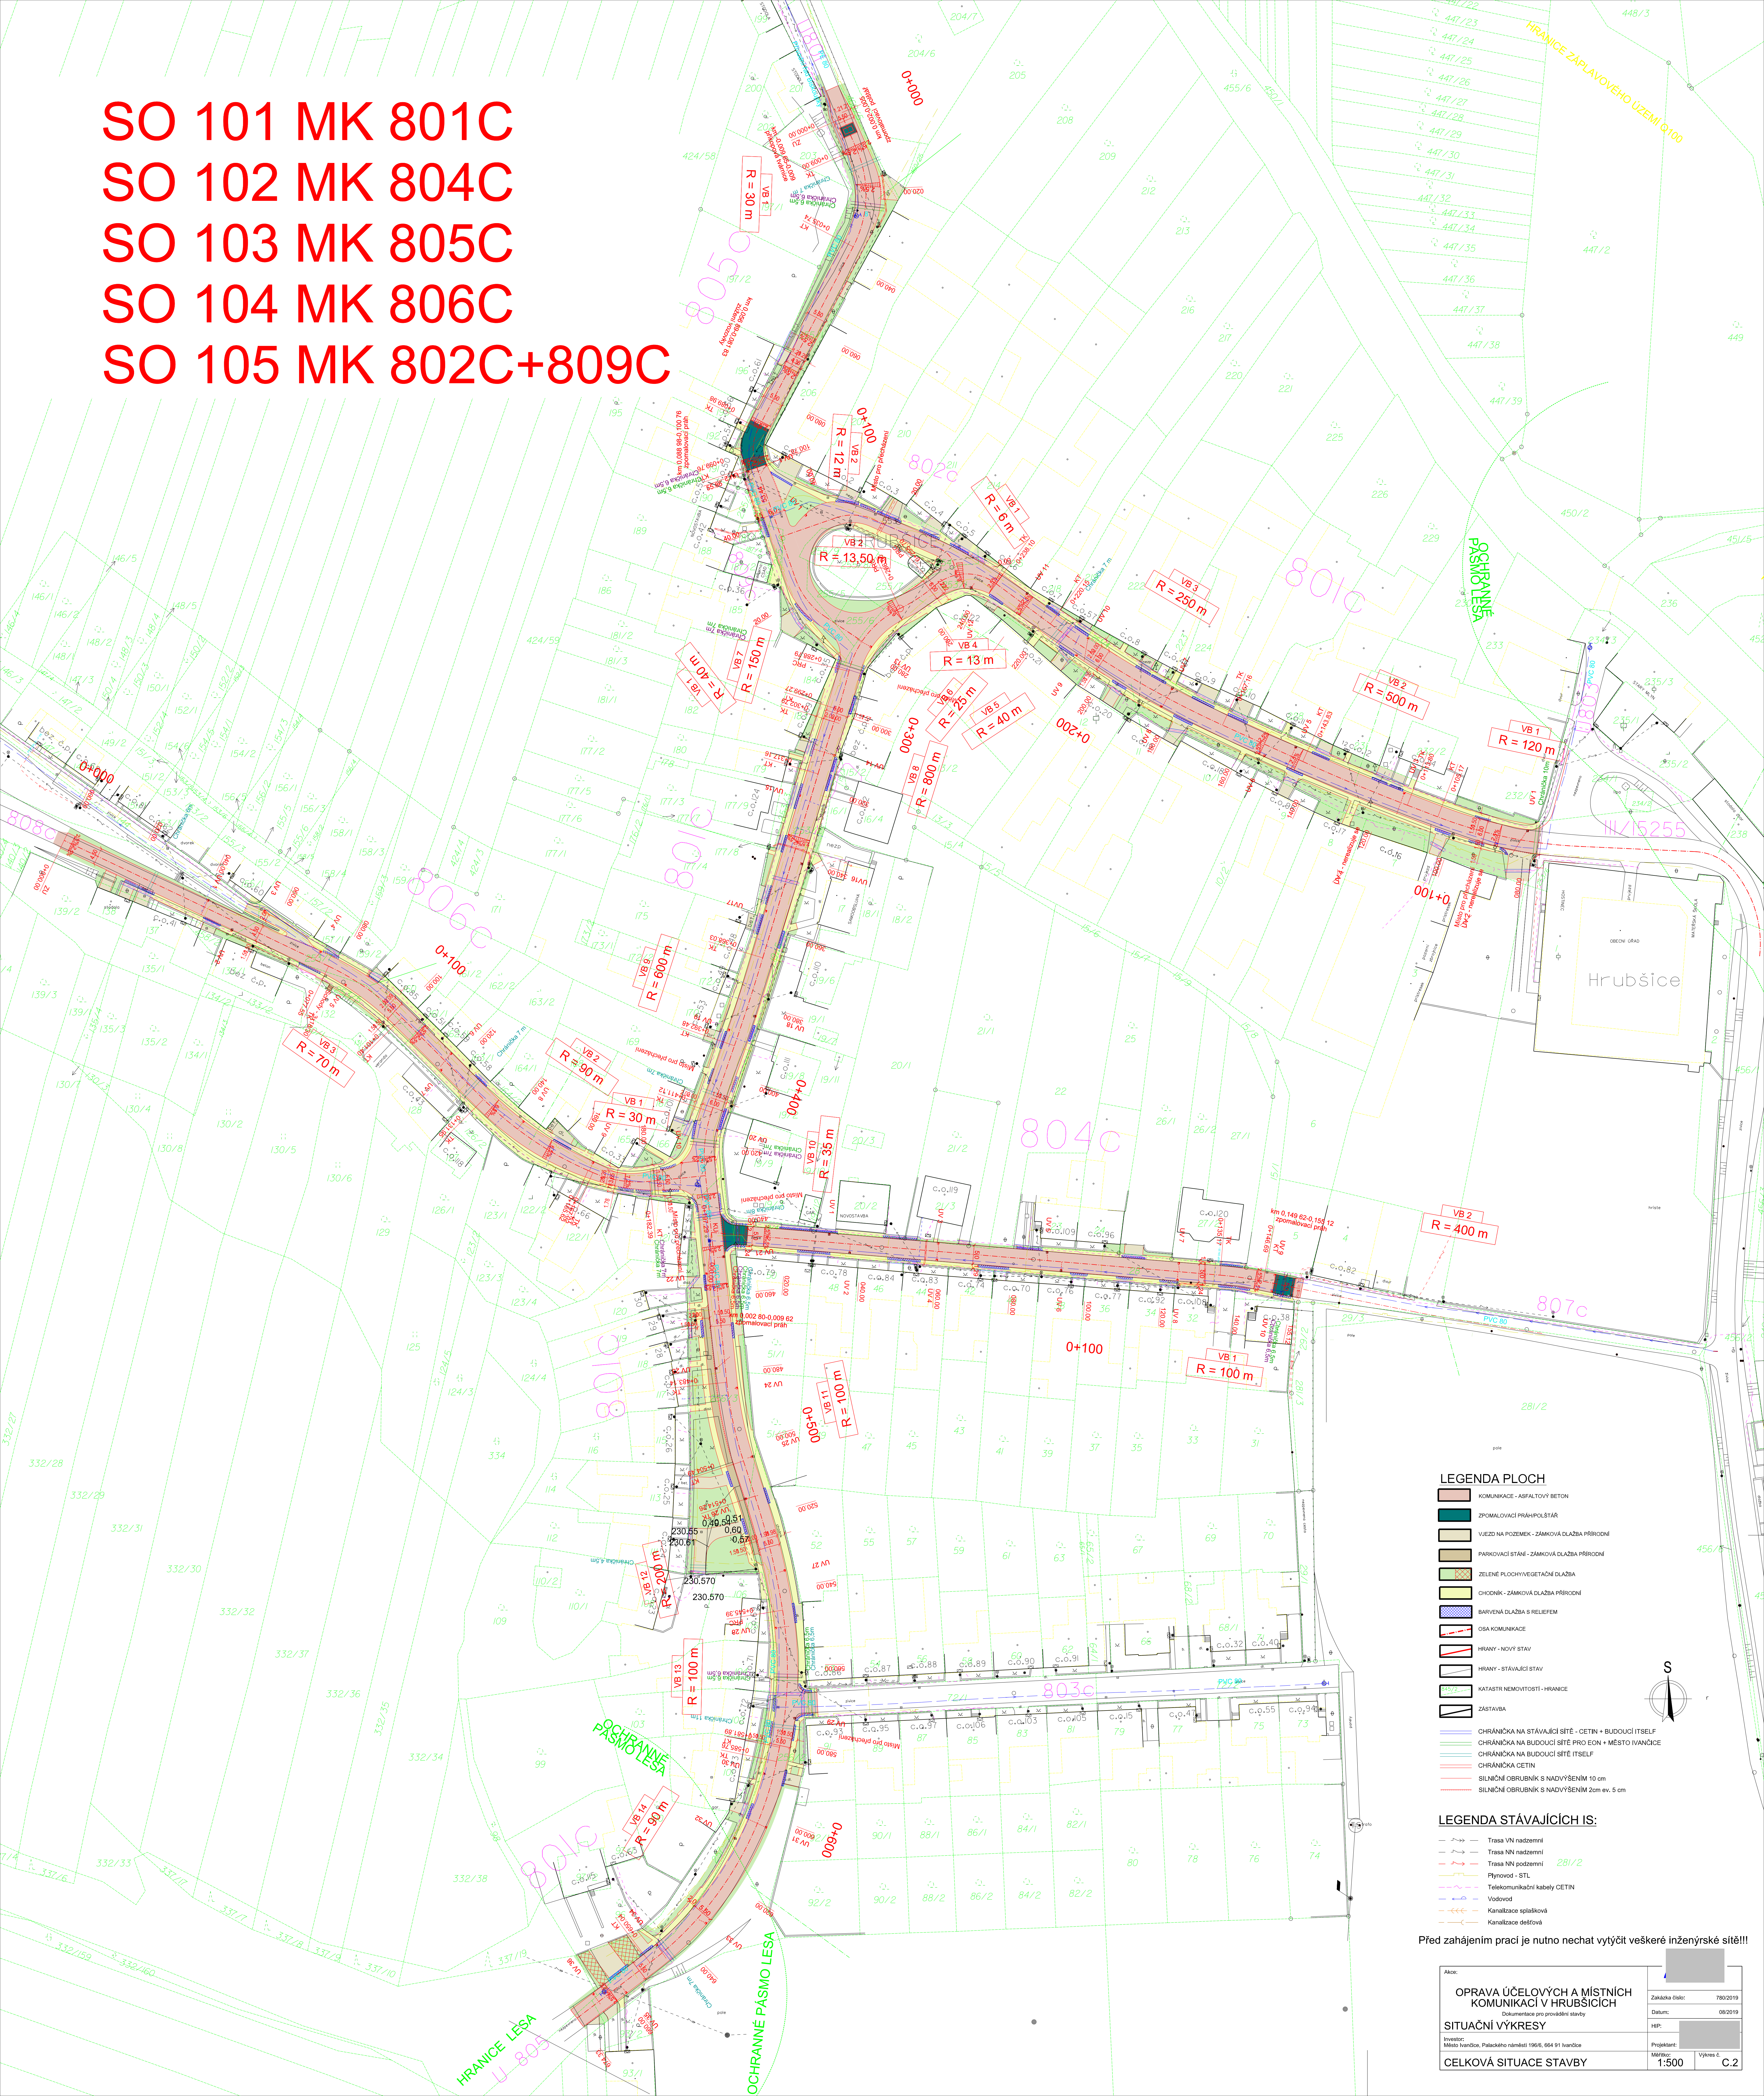

LEGENDA PLOCH

- KOMUNIKACE - ASFALTOVÝ BETON
- ZPOMALOVACÍ PRAHOPOLŠTAR
- VJEZD NA POZEMEK - ZÁMKOVÁ DLAŽBA PŘÍRODNÍ
- PARKOVACÍ STÁNĚ - ZÁMKOVÁ DLAŽBA PŘÍRODNÍ
- ZELENÉ PLOCHY VEGETAČNÍ DLAŽBA
- CHODNĚK - ZÁMKOVÁ DLAŽBA PŘÍRODNÍ
- BÁRVĚNÁ DLAŽBA S RELIEFEM
- OSB KOMUNIKACE
- HRANY - NOVÝ STAV
- HRANY - STÁVAJÍCÍ STAV
- KATASTR NEMOVITOSTÍ - HRANICE
- ZÁSTAVBA

LEGENDA STÁVAJÍCÍCH IS:

- Trasa VN nadzemní
- Trasa NN nadzemní
- Trasa NN podzemní
- Plynovod - STL
- Telekomunikační kabely CETIN
- Vodovod
- Kanalizace sphašková
- Kanalizace dešťová




Před zahájením prací je nutno nechat vytýčit veškeré inženýrské sítě!!!

Akce: **OPRAVA ÚČELOVÝCH A MÍSTNÍCH KOMUNIKACÍ V HRUBŠICÍCH**
 Dokumentace pro provedení stavby
SITUÁČNÍ VÝKRESY

Investor: Město Hrubšice, Palackého náměstí 196/6, 664 91 Hrubšice
 Zakázka číslo: 7802019
 Datum: 08/2019
 HEP:
 Projektant:
 Měřítko: 1:500
 Výkres č.: C.2



 OPRAVOVANÉ MK

Akce:			
OPRAVA ÚČELOVÝCH A MÍSTNÍCH KOMUNIKACÍ V HRUBŠICÍCH Dokumentace pro provádění stavby			
SITUAČNÍ VÝKRESY		Zakázka číslo:	780/2019
Investor: Město Ivančice, Palackého náměstí 196/6, 664 91 Ivančice		Datum:	08/2019
PŘEHLEDNÁ SITUACE		HIP:	
		Projektant:	
		Měřítko:	-
		Výkres č.	C.1