


ŘEŠENÝ PROSTOR POŠTY

V UMÝVÁRNÁCH, U TECHNOLOGIE BUDE PŘEDVEDENO DOPLNĚJÍCÍ POSPOJOVÁNÍ VODIČEM CYA 4mm², POPŘ. CYA 6mm².
VEŠKERÉ KOMPONENTY V RÁMCI DODÁVKY TZB (VZT, TCHL, ATD.) BUDOU POSPOJOVÁNY A PŘIPOJENY NA OCHRANNÝ VODIČ.
ROZMÍSTĚNÍ JEDNOTLIVÝCH PRVKŮ A TRASY KABELŮ NUTNO KOORDINOVAT PŘED A PŘI REALIZACI S UŽIVATELEM A INVESTOREM.
UMÍSTĚNÍ EL. PRVKŮ A TRASY JSOU POUZE ORIENTAČNÍ-UPŘESNÍ SE PŘED/PŘI REALIZACI. VNĚŠNÍ VLVY V PROSTORECH JSOU URČENY V PoV.
DOKUMENTACE BUDU ZPRACOVÁVANA NA ZÁKLADĚ POŽADÁVKŮ PROJEKTAŇTŮ PROFESÍ A INVESTORA. PŘEDÁNÝCH KE DNI 28.04.2023 +R01 02/2024

DOKUMENTACE BYLA ZPRACOVÁNA NA ZÁKLADĚ POŽADAVKŮ PROJEKTANTŮ PROFESÍ A INVESTORA PŘEDANÝCH KE DNI 28.04.2023 +R01 02/2024

LEGENDA:

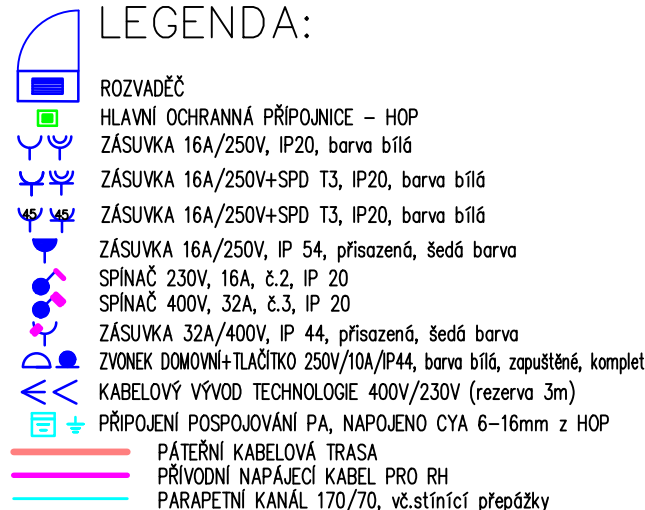

UPOZORNĚNÍ: tento projekt je podkladem k výběrovému řízení, jakékoliv zásahy či úpravy lze provést jen se souhlasem autora

ZHOTOVITEL EL77 s.r.o. IČ: 253 29 821 PROFESE EL: Pražákova 346/48, 619 00 Brno	ZODP. PROJEKTANT : Bc.Martin Olbrecht KONTROLOVAL : Milan Štěpánek	
INVESTOR: Město Ivančice, IČ: 00281859 Palackého náměstí 196/6, 664 91 Ivančice	DATUM : 03/2023	
	STUPEŇ : ZD	
STAVEBNÍ OBJEKT: Česká pošta, s.p., pobočka Ivančice MÍSTO STAVBY: Komenského nám. 21/9, 664 91 Ivančice NÁZEV STAVBY: Obnova elektroinstalace	ČÍSLO ZAKÁZKY : 230104	
	REVIZE: 00	
	MĚŘÍTKO: 1:100	FORMÁT: 2xA4
ČÁST : D.1.4.7 – Zařízení silnoproudé elektrotechniky OBSAH : PŮDORYS 1.NP(VÝŘEZ POŠTA)–ELEKTROINSTALACE	ČÍSLO PŘÍLOHY : 05	

LEGENDA MÍSTNOSTÍ

Pozn.: rastr 600x600 snížení o 1m od stropu

m.č.	název místnosti	ČP min. osvětlenost [lx]	strop	nouzové osvětlení	orient.plocha [m2]
101	ZÁDVEŘÍ	dle ČSN	rastr: 600x600	NO+směr úniku	6,5
102	HALA	500 nad přepážkami	rastr: 600x600	NO+směr úniku	75
103	PŘEPÁŽKY	500	rastr: 600x600	NO	33,5
104	BALÍKOVA+PŘÍJEM ZÁSILEK	500	rastr: 600x600	NO	75,5
105	DORUČOVATELKY	500	rastr: 600x600 +min. vata tl.14cm	NO	31,5
106	SKLAD DORUČOVATELKY	dle ČSN	štuková omítka	—	
107	CHODBA	dle ČSN	štuková omítka	NO	
108	ŠATNA	dle ČSN	štuková omítka	—	
109	CHODBA WC	dle ČSN	SDK podhled	—	
110	SPRCHA	neřešeno	—	—	
111	WC	dle ČSN	SDK podhled	—	
112	WC	dle ČSN	SDK podhled	—	
113	VÝLEVKA	dle ČSN	štuková omítka	—	
114	CHODBA WC	neřešeno	—	—	
115	WC	neřešeno	—	—	
116	WC	neřešeno	—	—	
117	SKLAD	dle ČSN	štuková omítka	—	
118	KANCELÁŘ ZÁSTUPCE VEDOUCÍHO	dle ČSN	rastr: 600x600	NO	7
119	KANCELÁŘ VEDOUCÍ	dle ČSN	rastr: 600x600	NO	14,5
120	CHODBA	dle ČSN	štuková omítka	NO	
121	SKLAD PŘEPÁŽKY	dle ČSN	štuková omítka	—	
122.1	PŘEPÁŽKA	500	rastr: 600x600	NO	12,5
122.2	PŘEPÁŽKA KLIENSKÁ	500	rastr: 600x600	NO	14,5
123	POKLADNA-KANCELÁŘ, BANKOMAT	dle ČSN	rastr: 600x600	NO	17,5
124	TREZOR	dle ČSN	štuková omítka	—	
125	RAMPA	dle ČSN	na fasádu	—	