


PŮDORYS

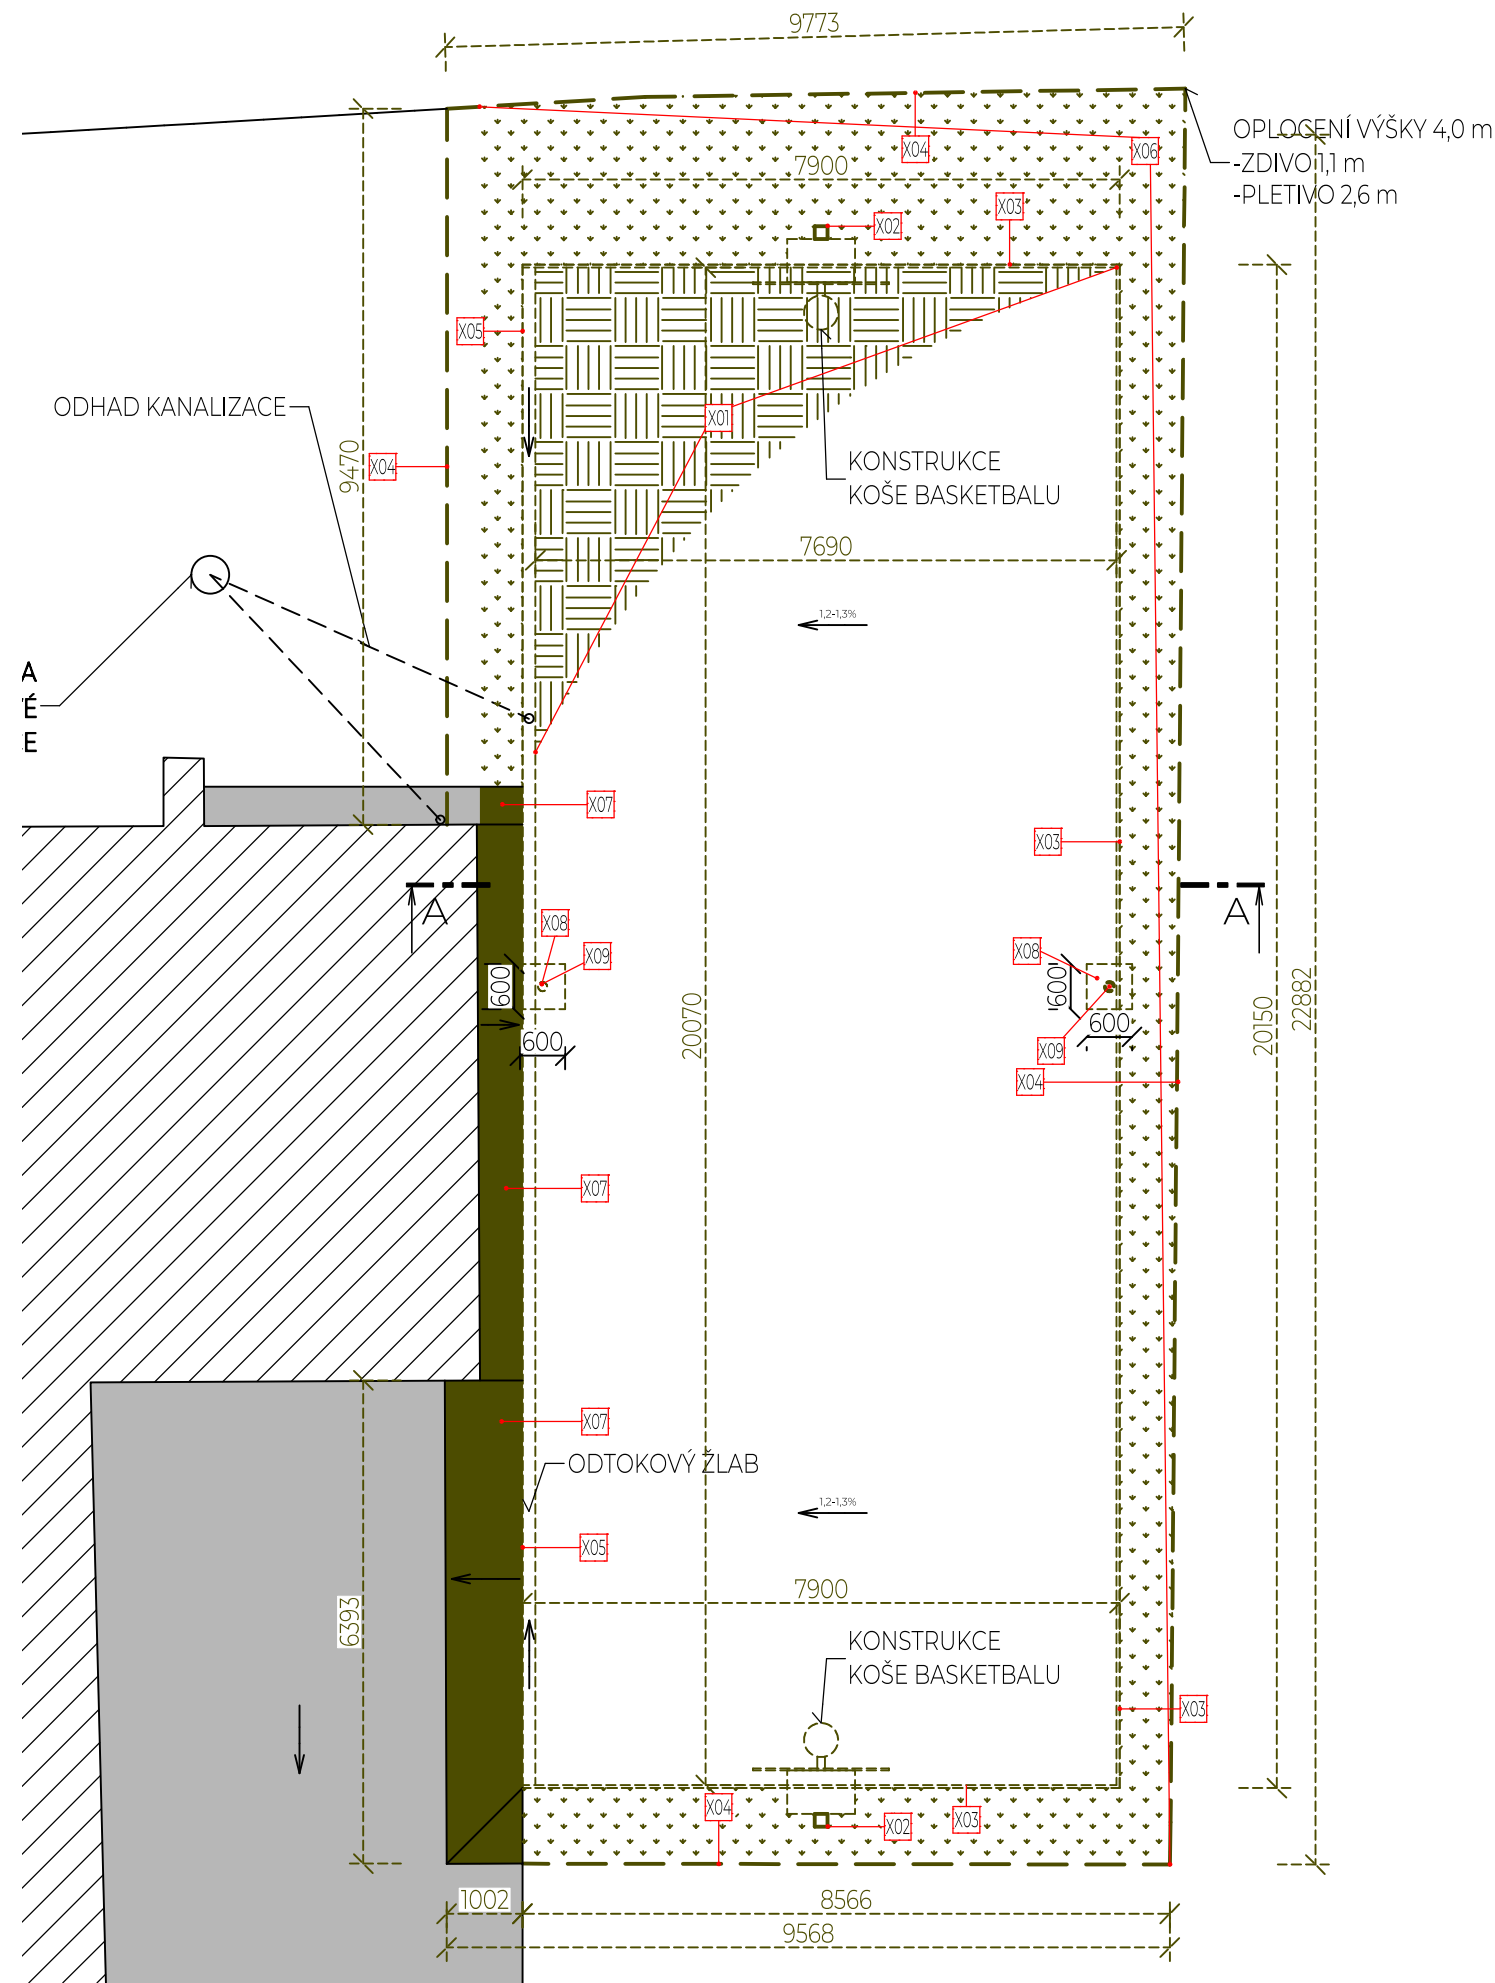

Bourací práce

OZNAČENÍ	POPIS
X01	DEMONTÁŽ PRYŽOVÉHO SPORTOVNÍHO POVRCHU (PRYŽOVÉ DLAŽDICE NA ZÁMEK).
X02	DEMONTÁŽ OCELOVÉ KONSTRUKCE NA BASKETBAL. ZÁKLADOVÁ PATKA BUDE VYBOURÁNA.
X03	VYBOURÁNÍ ZAHRADNÍCH OBRUBNÍKŮ VČ. BETONOVÉHO LOŽE.
X04	DEMONTÁŽ OPLOCENÍ HŘIŠTĚ. ODŘEZÁNÍ SLOUPKŮ PLOTU, VYKOPÁNÍ ZÁKLADŮ.
X05	VYBOURÁNÍ ODVODNÍHO ŽLABU.
X06	ODKOP ZEMINY DO HLOUBKY 300 mm POD ÚROVEŇ PŘILEHLÉ BETONOVÉ PLOCHY. SROVNÁNÍ ZÁKLADOVÉ SPÁRY.
X07	VYBOURÁNÍ BETONOVÉ PLOCHY TL. CCA 150 mm.
X08	VYBOURÁNÍ OCELOVÉHO POUZDRA VOLEJBALOVÝCH KŮLŮ Z BETONU.
X09	VYBOURÁNÍ PRŮRAZU 600×600 MM V BETONOVÉ PLOŠE PRO OSAZENÍ OCELOVÉHO POUZDRA VOLEJBALOVÝCH KŮLŮ Z BETONU. VYHLOUBENÍ PRO ZÁKLAD HLOUBKY 800 mm (PRŮM. 300 mm).



Vypracoval Tomáš Sýkora	Zodp. projektant Tomáš Sýkora	Tech. kontrola Tomáš Sýkora	<div>Tomáš Sýkora projekční kancelář</div> <div>Tomáš Sýkora BIEBLOVA 162/18 613 00 BRNO ČKAIT 1005516 MOB. 732 215 216</div>
Kreslil Tomáš Sýkora			
Investor Město Ivančice, Palackého nám. 196/6, 664 91 Ivančice		Revize R-00	
Akce REKONSTRUKCE VENKOVNÍHO HŘIŠTĚ ZŠ VL. MENŠÍKA		datum 10/2022	
		účel DSP+DPS	
		č. zakázky 22 009	
Adresa Růžová 149/7, 664 91 Ivančice; parc. č. 47/1, k.ú. Ivančice [655724]		stavební objekt SO 01	
Dokumentace D.1.1. - DOKUMENTACE OBJEKTŮ		Měřítko 1:100	
Obsah výkresu BOURACÍ PRÁCE			
		Č. výkresu 02	