


PŮDORYS

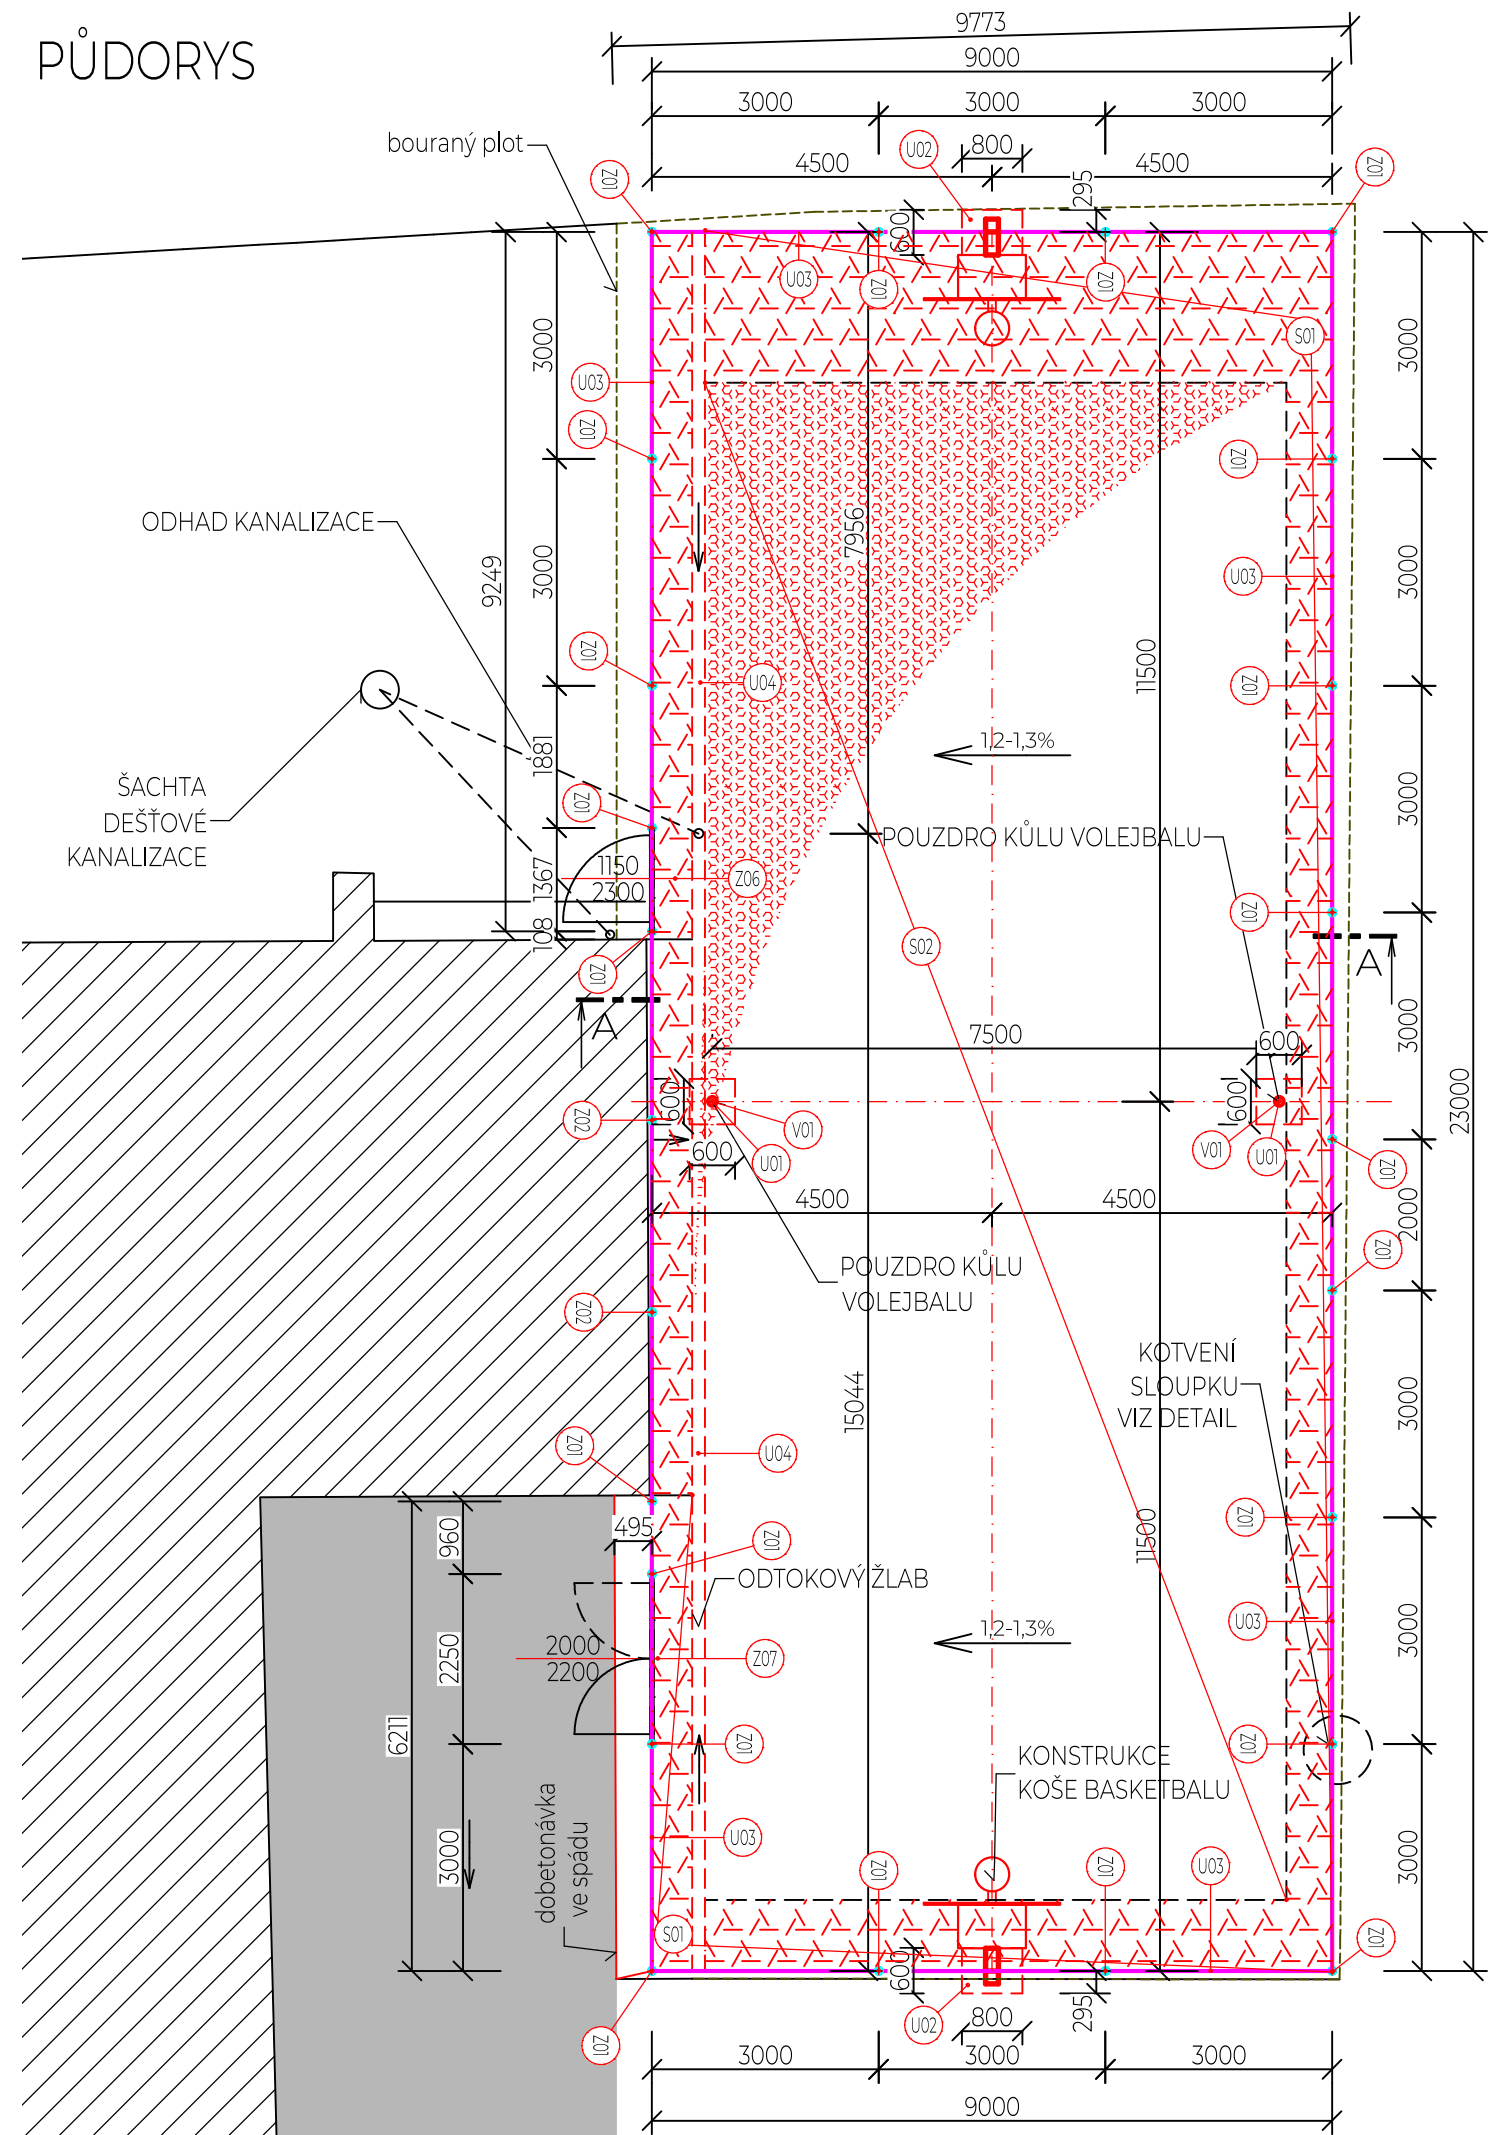

Stavební úpravy

OZNAČENÍ	POPIS
U01	OCELOVÉ POUZDRO NA SLOUPEK VOLEJBALU BUDE OSAZENO DO BETONOVÉ PATKY 600×600×800 (C16/20). POUZDRO JE SOUČÁSTÍ DODÁVKY SLOUPKŮ.
U02	ZÁKLADY PRO KONSTRUKCE VYNÁŠEJÍCÍ BASKETBALOVÉ KOŠE: ZÁKLADOVÉ PATKY (C16/20) O PŮDORYSNÝCH ROZMĚRECH 600×800 MM A HLOUBCE ZALOŽENÍ 800 MM NA ŠTĚRKOVÉM PODSYPU FR. 16/32 TL. 100 MM. ZÁKLADY VÝŠKOVĚ BUDOU UKONČENY VE VÝŠCE BETONOVÉHO PODKLADU POD SPORTOVNÍM POVRCHEM. DO ZÁKLADOVÝCH PATEK BUDOU OSAZENY ZÁVITOVÉ TYČE NA CHEMICKÉ KOTVY M12. SLOUP VYNÁŠEJÍCÍ KOŠ NABUDE ZASAHOVAT DO HRISTĚ!!
U03	OSAZENÍ ZAHRADNÍHO OBRUBNÍKU ABO 10-20 1000/50/250 DO BETONOVÉHO LOŽE C12/15. HORNÍ HRANA OBRUBNÍKU 100 mm NAD HRACÍ PLOCHOU.
U04	OSAZENÍ POLYMERBETONOVÉHO ŽLABU BEZE SKLONU DO BETONU C20/25. OSAZENÍ BUDE DLE TECHNOLOGICKÉHO PŘEDPISU DODAVATELE ODVODŇOVACÍHO ŽLABU. SVĚTLÁ ŠÍŘKA ŽLABU 150 MM, VÝŠKA ŽLABU MAX 300 MM. BUDE OSAZEN VČETNĚ KRYCÍHO ROŠTU, UKONČOVACÍCH ČEL A DALŠÍHO DOPLŇKOVÉHO SORTIMENTU. PŘED ZAPOČETÍM POKLÁDKY SPORTOVNÍHO POVRCHU BUDE PŘES ŽLAB POLOŽENA GEOTEXTÍLIE 300G/M2, ABY NEDOŠLO K ZASYPÁNÍ ŽLABU.



LEGENDA MATERIÁLŮ

- ZPEVNĚNÉ BETONOVÉ PLOCHY
- STÁVAJÍCÍ OBJEKT
- S1 - TARTAN TVP SPORT 10 mm
- S2 - TARTAN TVP SPORT 10 mm



Vypracoval Tomáš Sýkora	Zodp. projektant Tomáš Sýkora	Tech. kontrola Tomáš Sýkora	<div>Tomáš Sýkora</div> <div>projektční kancelář</div>	Tomáš Sýkora BIEBLOVA 162/18 613 00 BRNO ČKAIT 1005516 MOB. 732 215 216	
Kreslil Tomáš Sýkora				Revize R-00	datum 10/2022
Investor Město Ivančice, Palackého nám. 196/6, 664 91 Ivančice				účel DSP+DPS	č. zakázky 22 009
Akce REKONSTRUKCE VENKOVNÍHO HŘIŠTĚ ZŠ VL. MENŠÍKA			stavební objekt  SO 01		
Adresa Růžová 149/7, 664 91 Ivančice; parc. č. 47/1, k.ú. Ivančice [655724]			Měřítko 1:100		
Dokumentace D.1.1. - DOKUMENTACE OBJEKTŮ					
Obsah výkresu NAVRHOVANÝ STAV HŘIŠTĚ					
			Č. výkresu 03		