



PŮDORYS

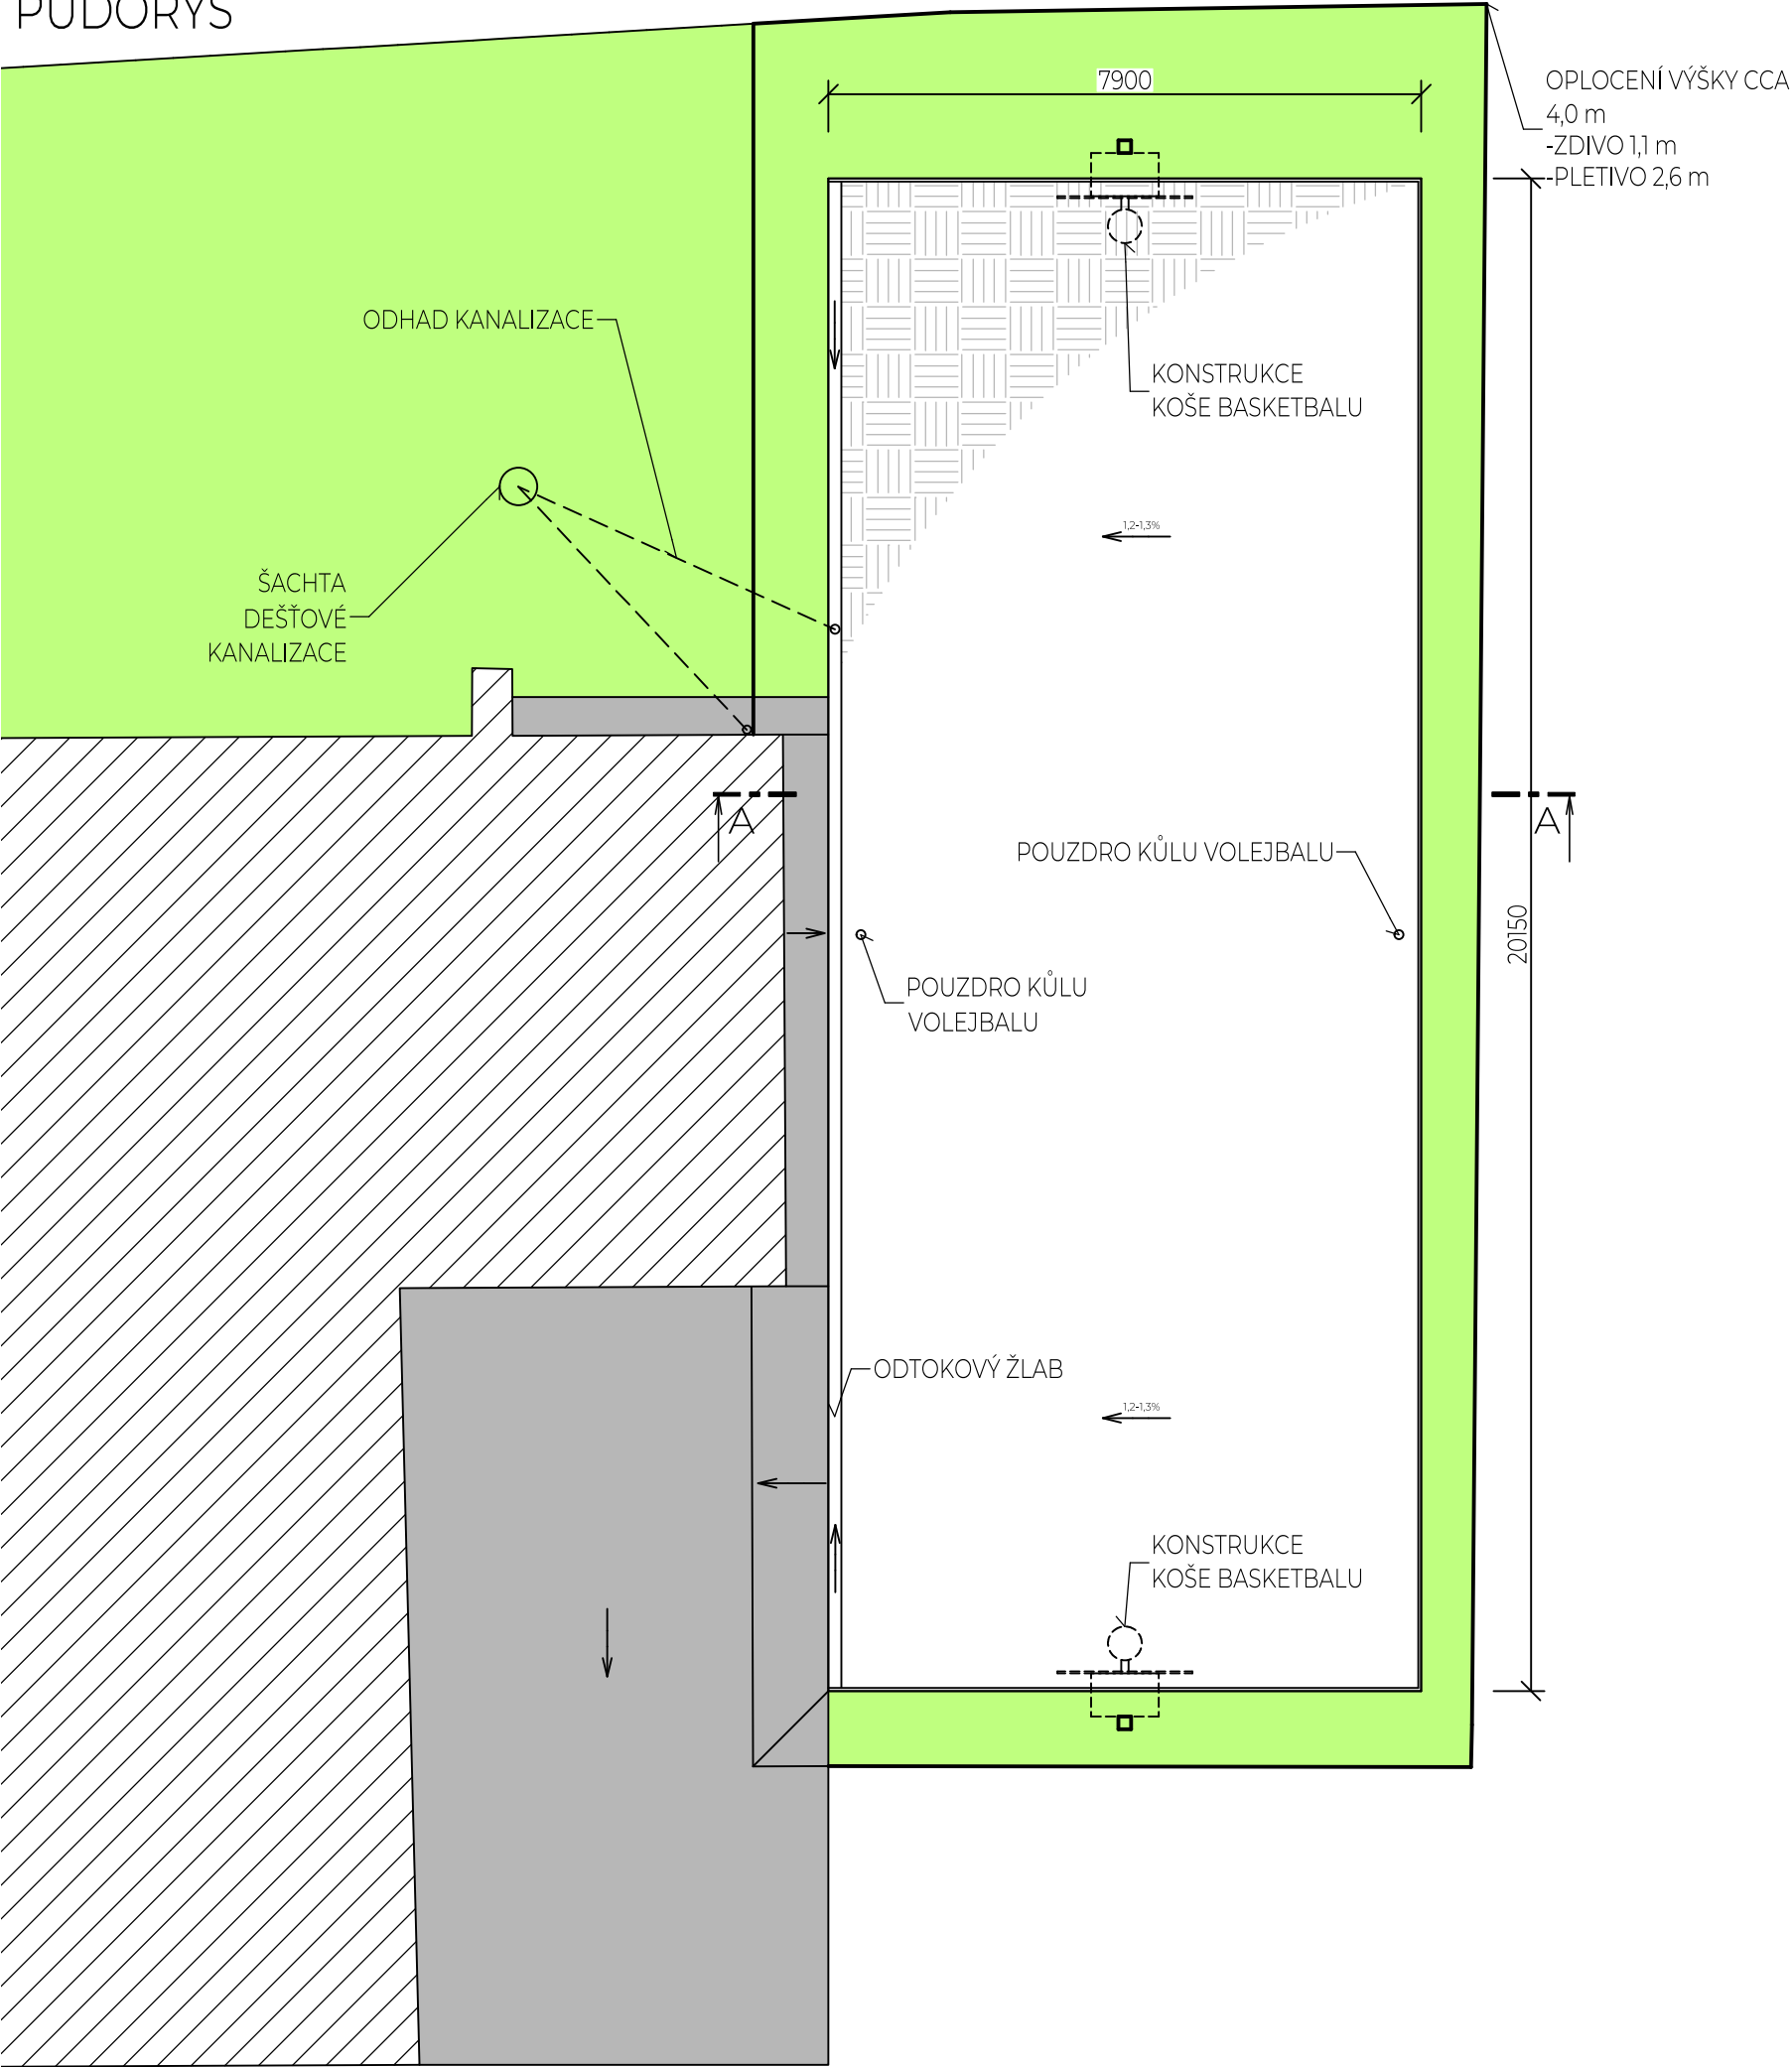

ŘEZ A-A´

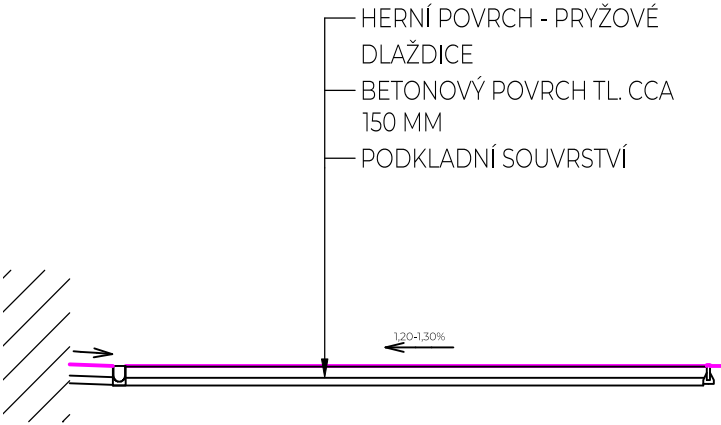

LEGENDA MATERIÁLŮ

- ZPEVNĚNÉ BETONOVÉ PLOCHY
- ZATRAVNĚNÝ POVRCH
- STÁVAJÍCÍ OBJEKT
- SPORTOVNÍ POVRCH Z PRYŽOVÝCH DLAŽDIC



Vypracoval Tomáš Sýkora	Zodp. projektant Tomáš Sýkora	Tech. kontrola Tomáš Sýkora	<div>Tomáš Sýkora</div> <div>projekční kancelář</div>	Tomáš Sýkora BIEBLOVA 162/18 613 00 BRNO ČKAIT 1005516 MOB. 732 215 216	
Kreslil Tomáš Sýkora					
Investor Město Ivančice, Palackého nám. 196/6, 664 91 Ivančice			Revize R-00		
Akce REKONSTRUKCE VENKOVNÍHO HŘIŠTĚ ZŠ VL. MENŠÍKA			datum 10/2022		
			účel DSP+DPS		
			č. zakázky 22 009		
Adresa Růžová 149/7, 664 91 Ivančice; parc. č. 47/1, k.ú. Ivančice [655724]			stavební objekt		
Dokumentace D.1.1. - DOKUMENTACE OBJEKTŮ			SO 01		
Obsah výkresu STÁVAJÍCÍ STAV HŘIŠTĚ					
			Měřítko 1:100		Č. výkresu 01