



POHLED M1:25

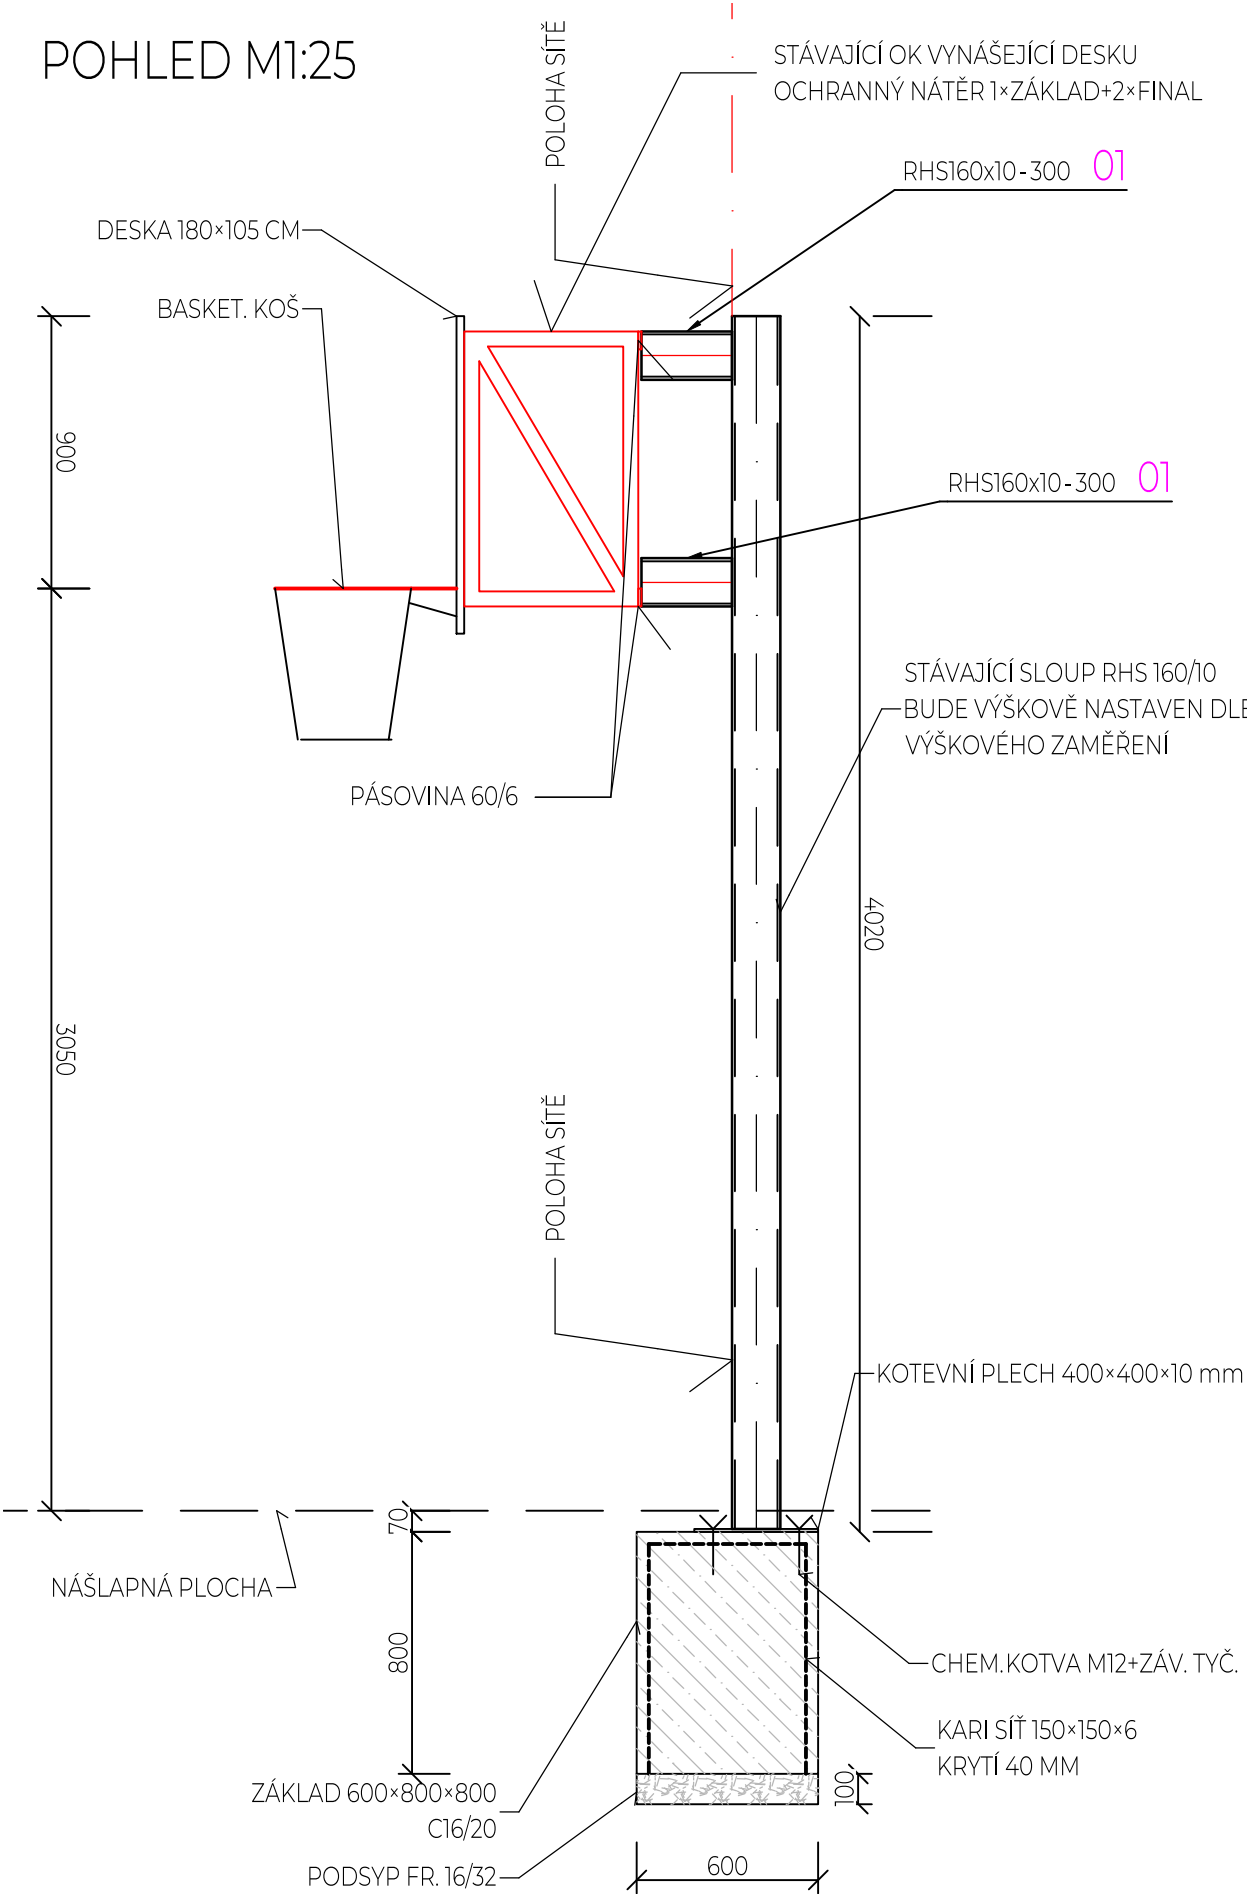

PŮDORYS M1:25

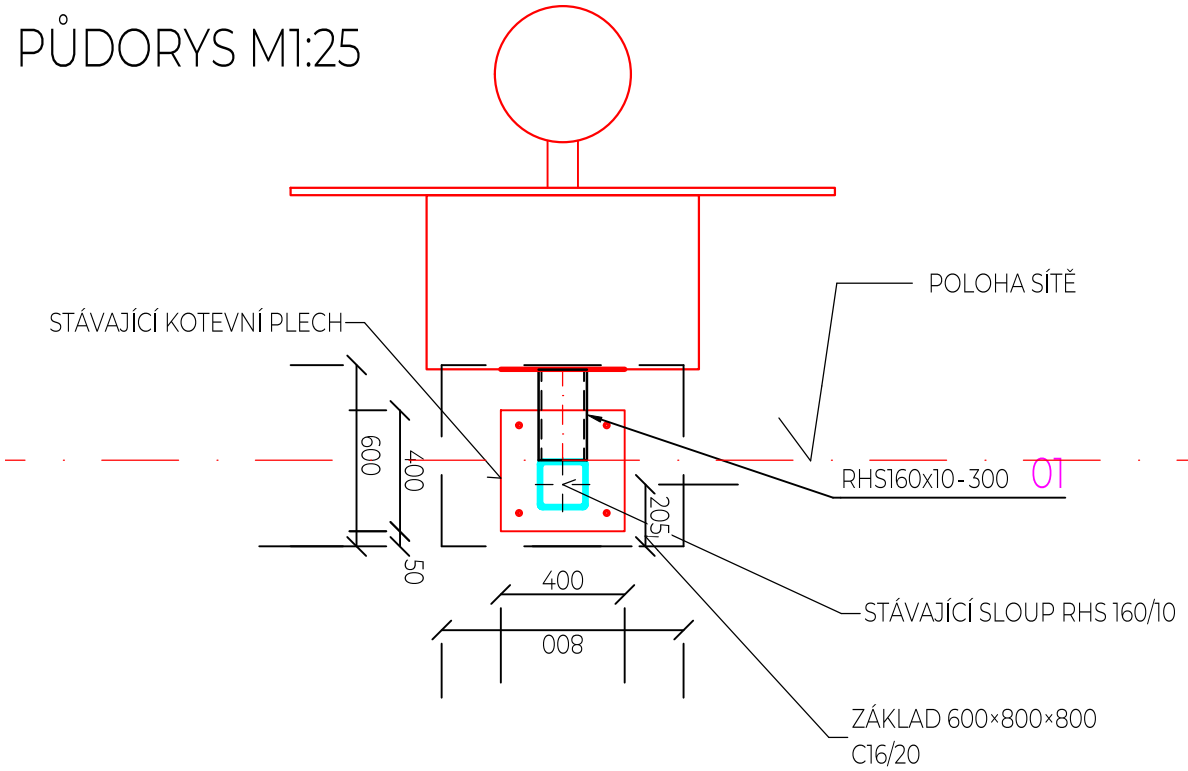

ZÁKLADY PRO KONSTRUKCE VYNÁŠEJÍCÍ BASKETBALOVÉ KOŠE: ZÁKLADOVÉ PATKY O PŮDORYSNÝCH ROZMĚRECH 600x800 MM A HLOUBCE ZALOŽENÍ 800 MM NA ŠTĚRKOVÉM PODSYPU FR. 16/32 TL. 100 MM. ZÁKLADY VÝŠKOVĚ BUDOU UKONČENY VE VÝŠCE BETONOVÉHO PODKLADU POD SPORTOVNÍM POVRCHEM. DO ZÁKLADOVÝCH PATEK BUDOU OSAZENY ZÁVITOVÉ TYČE NA CHEMICKÉ KOTVY M12.

Vypracoval Tomáš Sýkora	Zodp. projektant Tomáš Sýkora	Tech. kontrola Tomáš Sýkora	<div>Tomáš Sýkora</div> <div>projektční kancelář</div>	Tomáš Sýkora BIEBLOVA 162/18 613 00 BRNO ČKAIT 1005516 MOB. 732 215 216	
Kreslil Tomáš Sýkora				Revize R-00	datum 10/2022
Investor Město Ivančice, Palackého nám. 196/6, 664 91 Ivančice				účel DSP+DPS	č. zakázky 22 009
Akce REKONSTRUKCE VENKOVNÍHO HŘIŠTĚ ZŠ VL. MENŠÍKA			stavební objekt  SO 01		
Adresa Růžová 149/7, 664 91 Ivančice; parc. č. 47/1, k.ú. Ivančice [655724]					
Dokumentace D.1.1. - DOKUMENTACE OBJEKTŮ					
Obsah výkresu KONSTRUKCE PRO BASKETBAL			Měřítko 1:25	Č. výkresu 06	