




PŮDORYS TĚLOCVIČNY

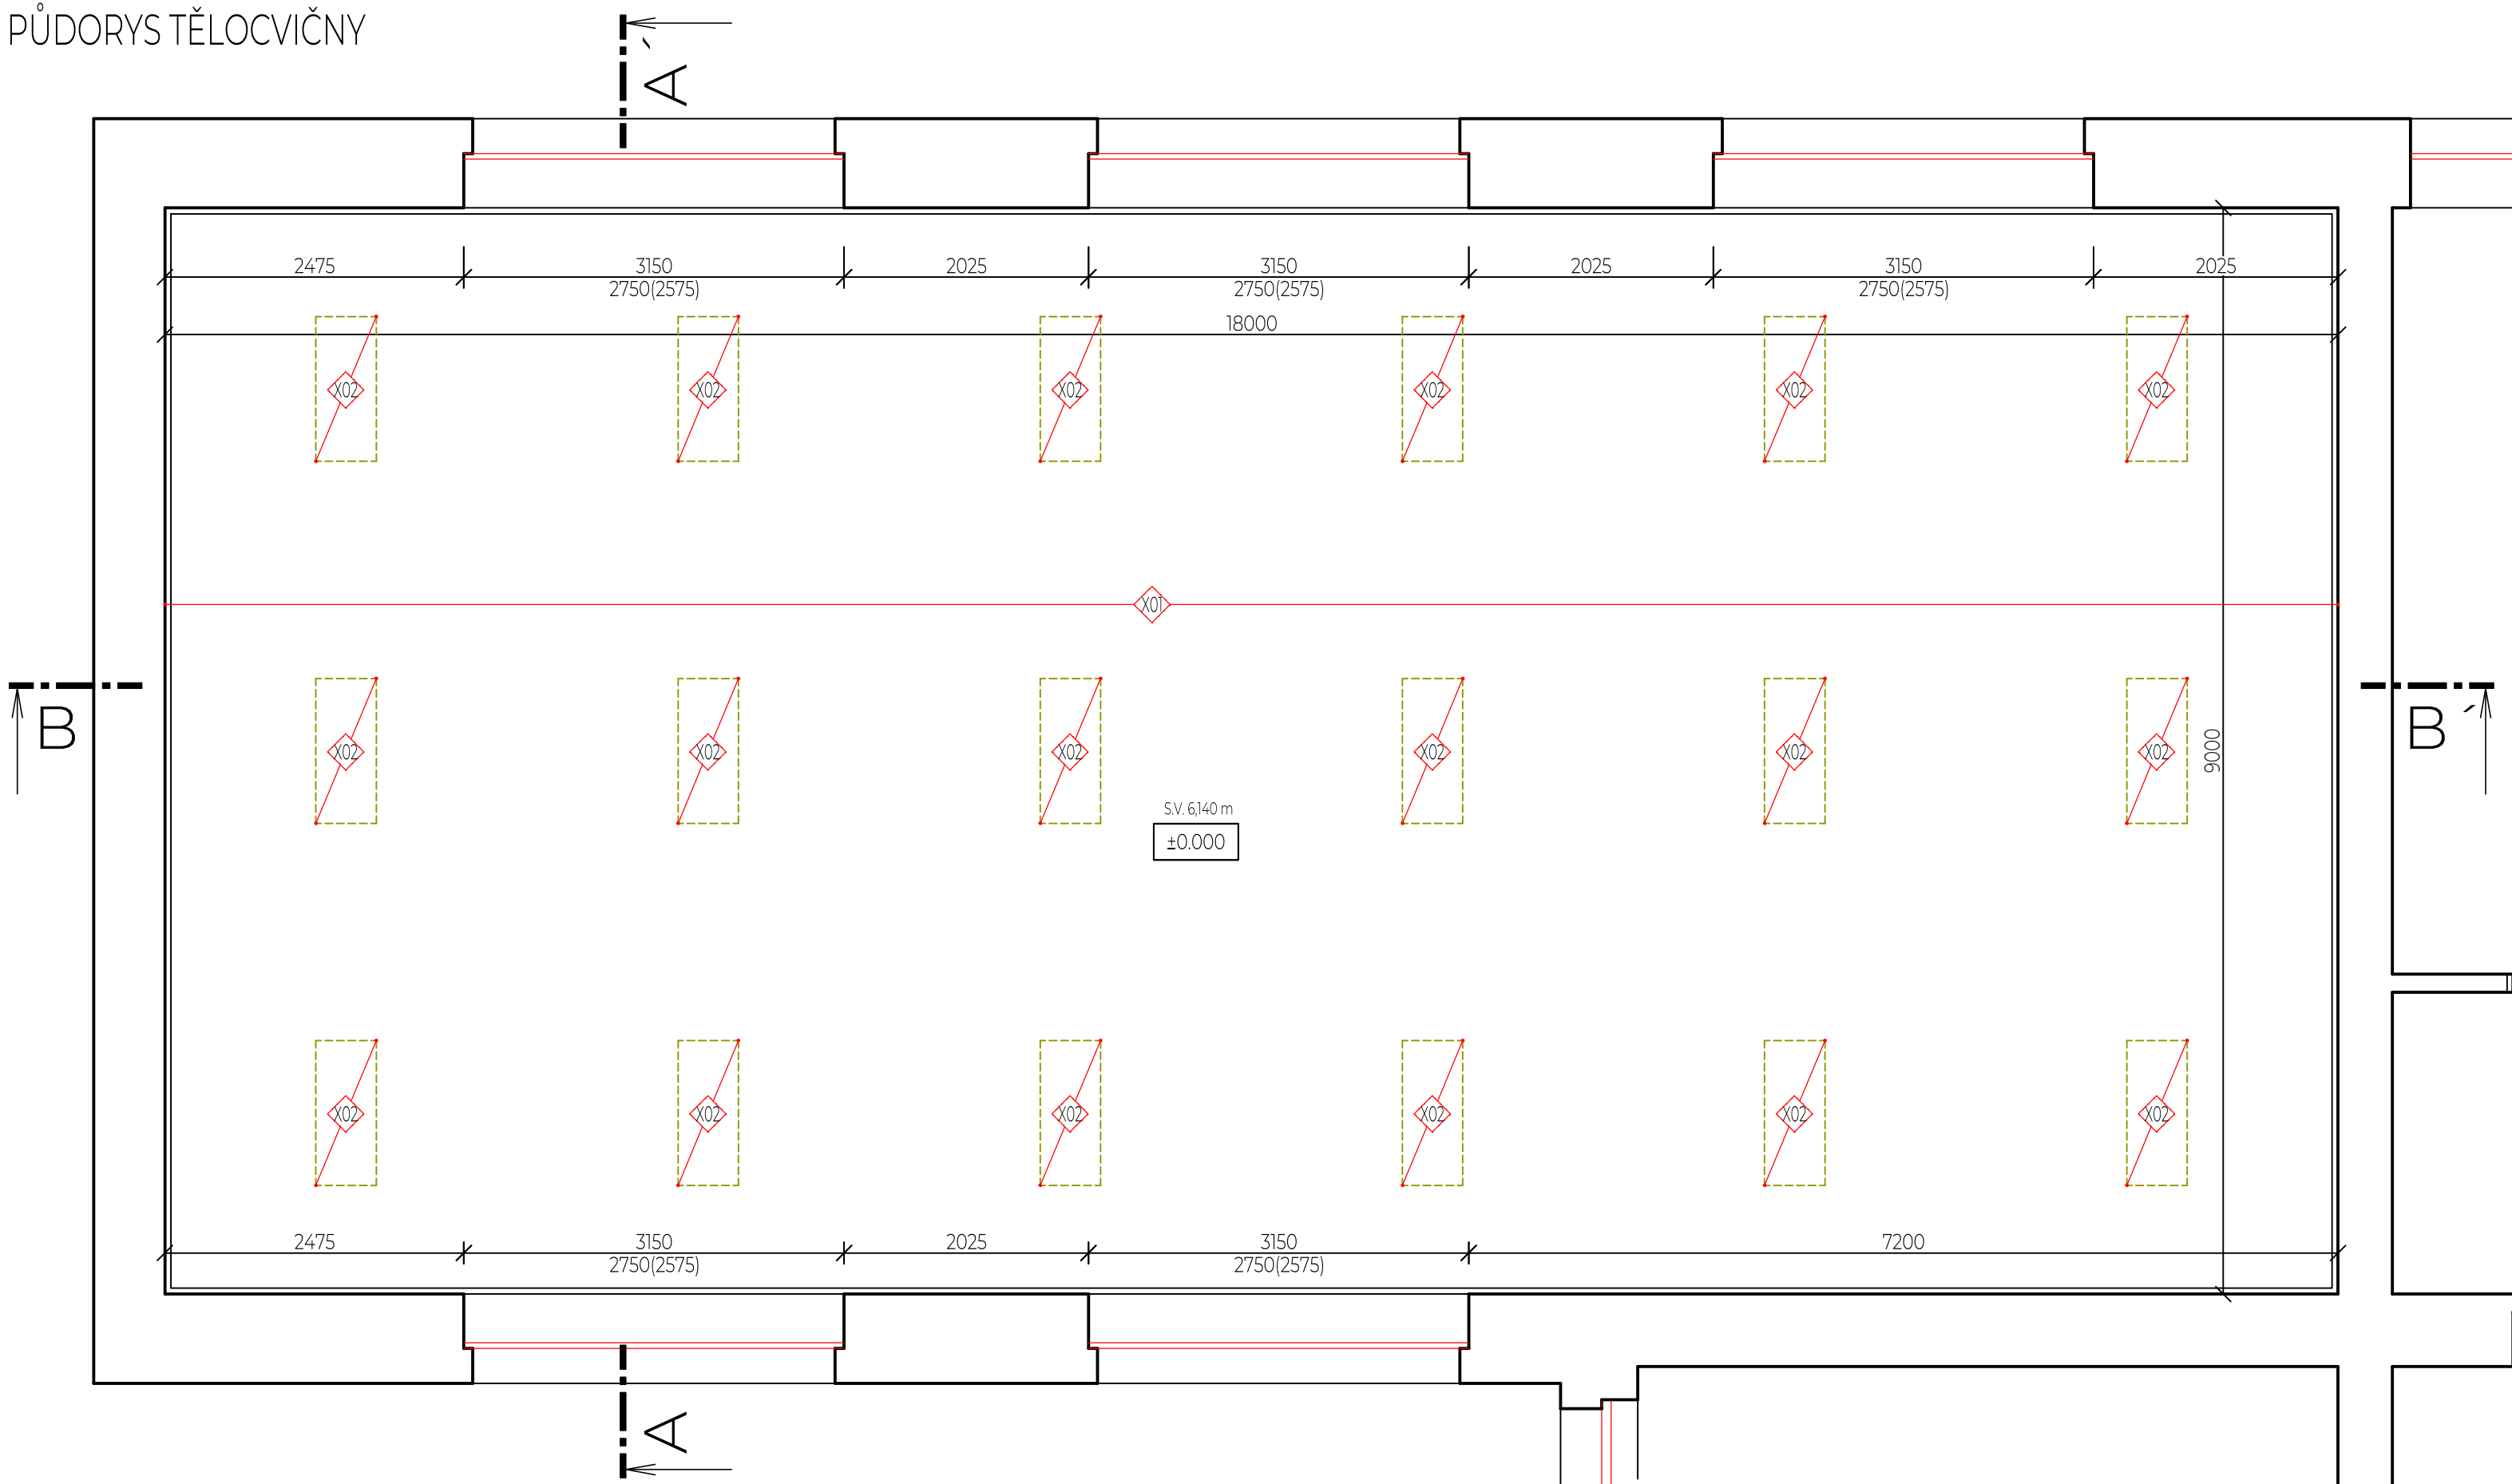

ŘEZ B-B´

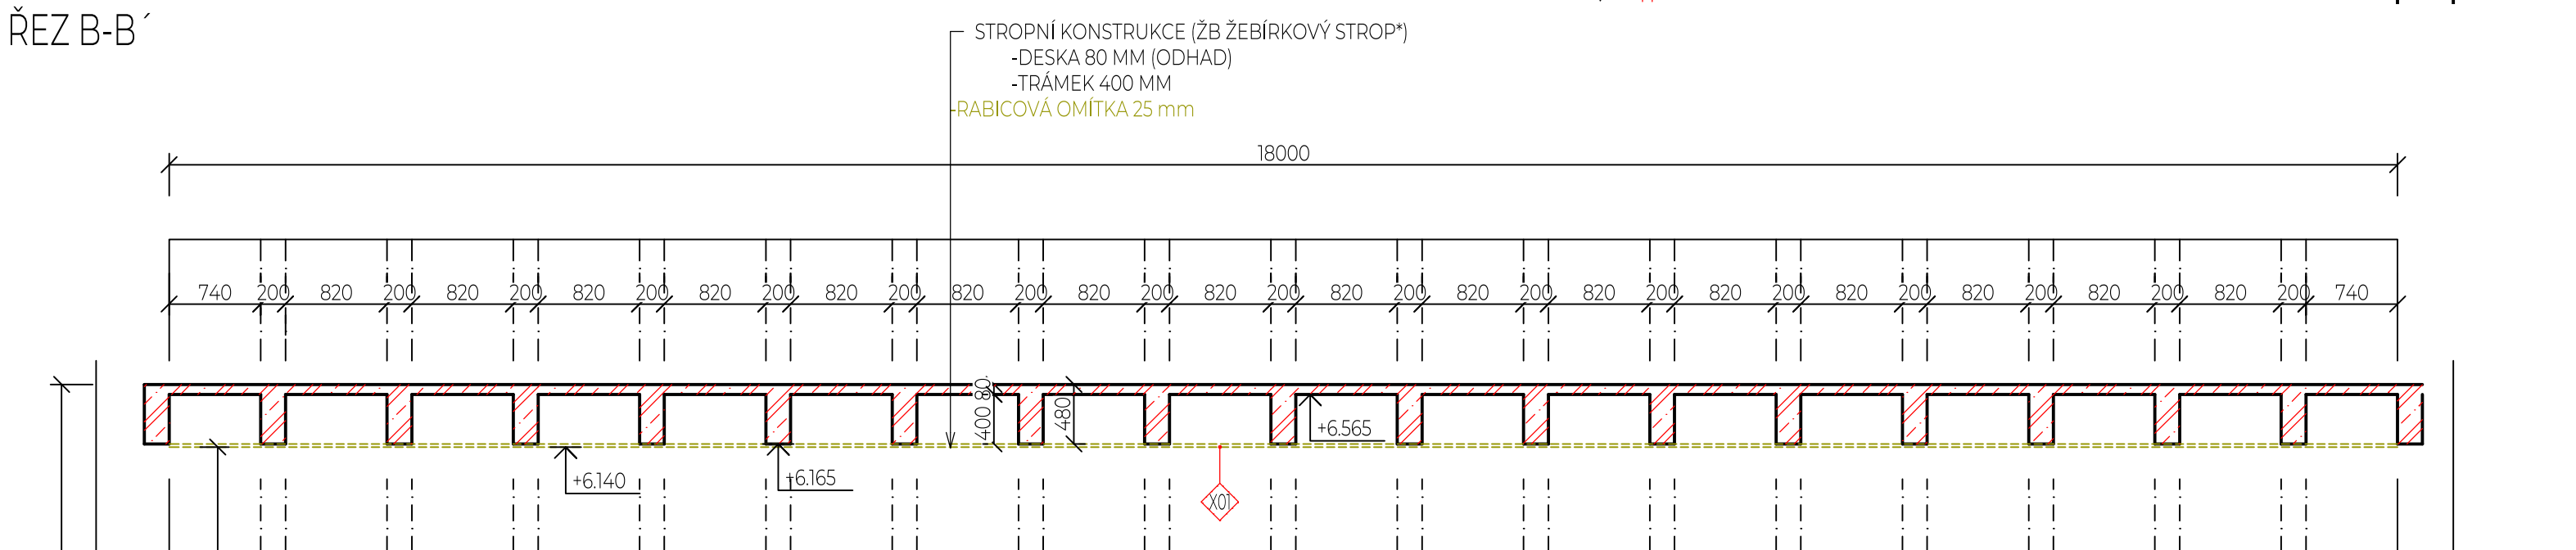

ŘEZ A-A´

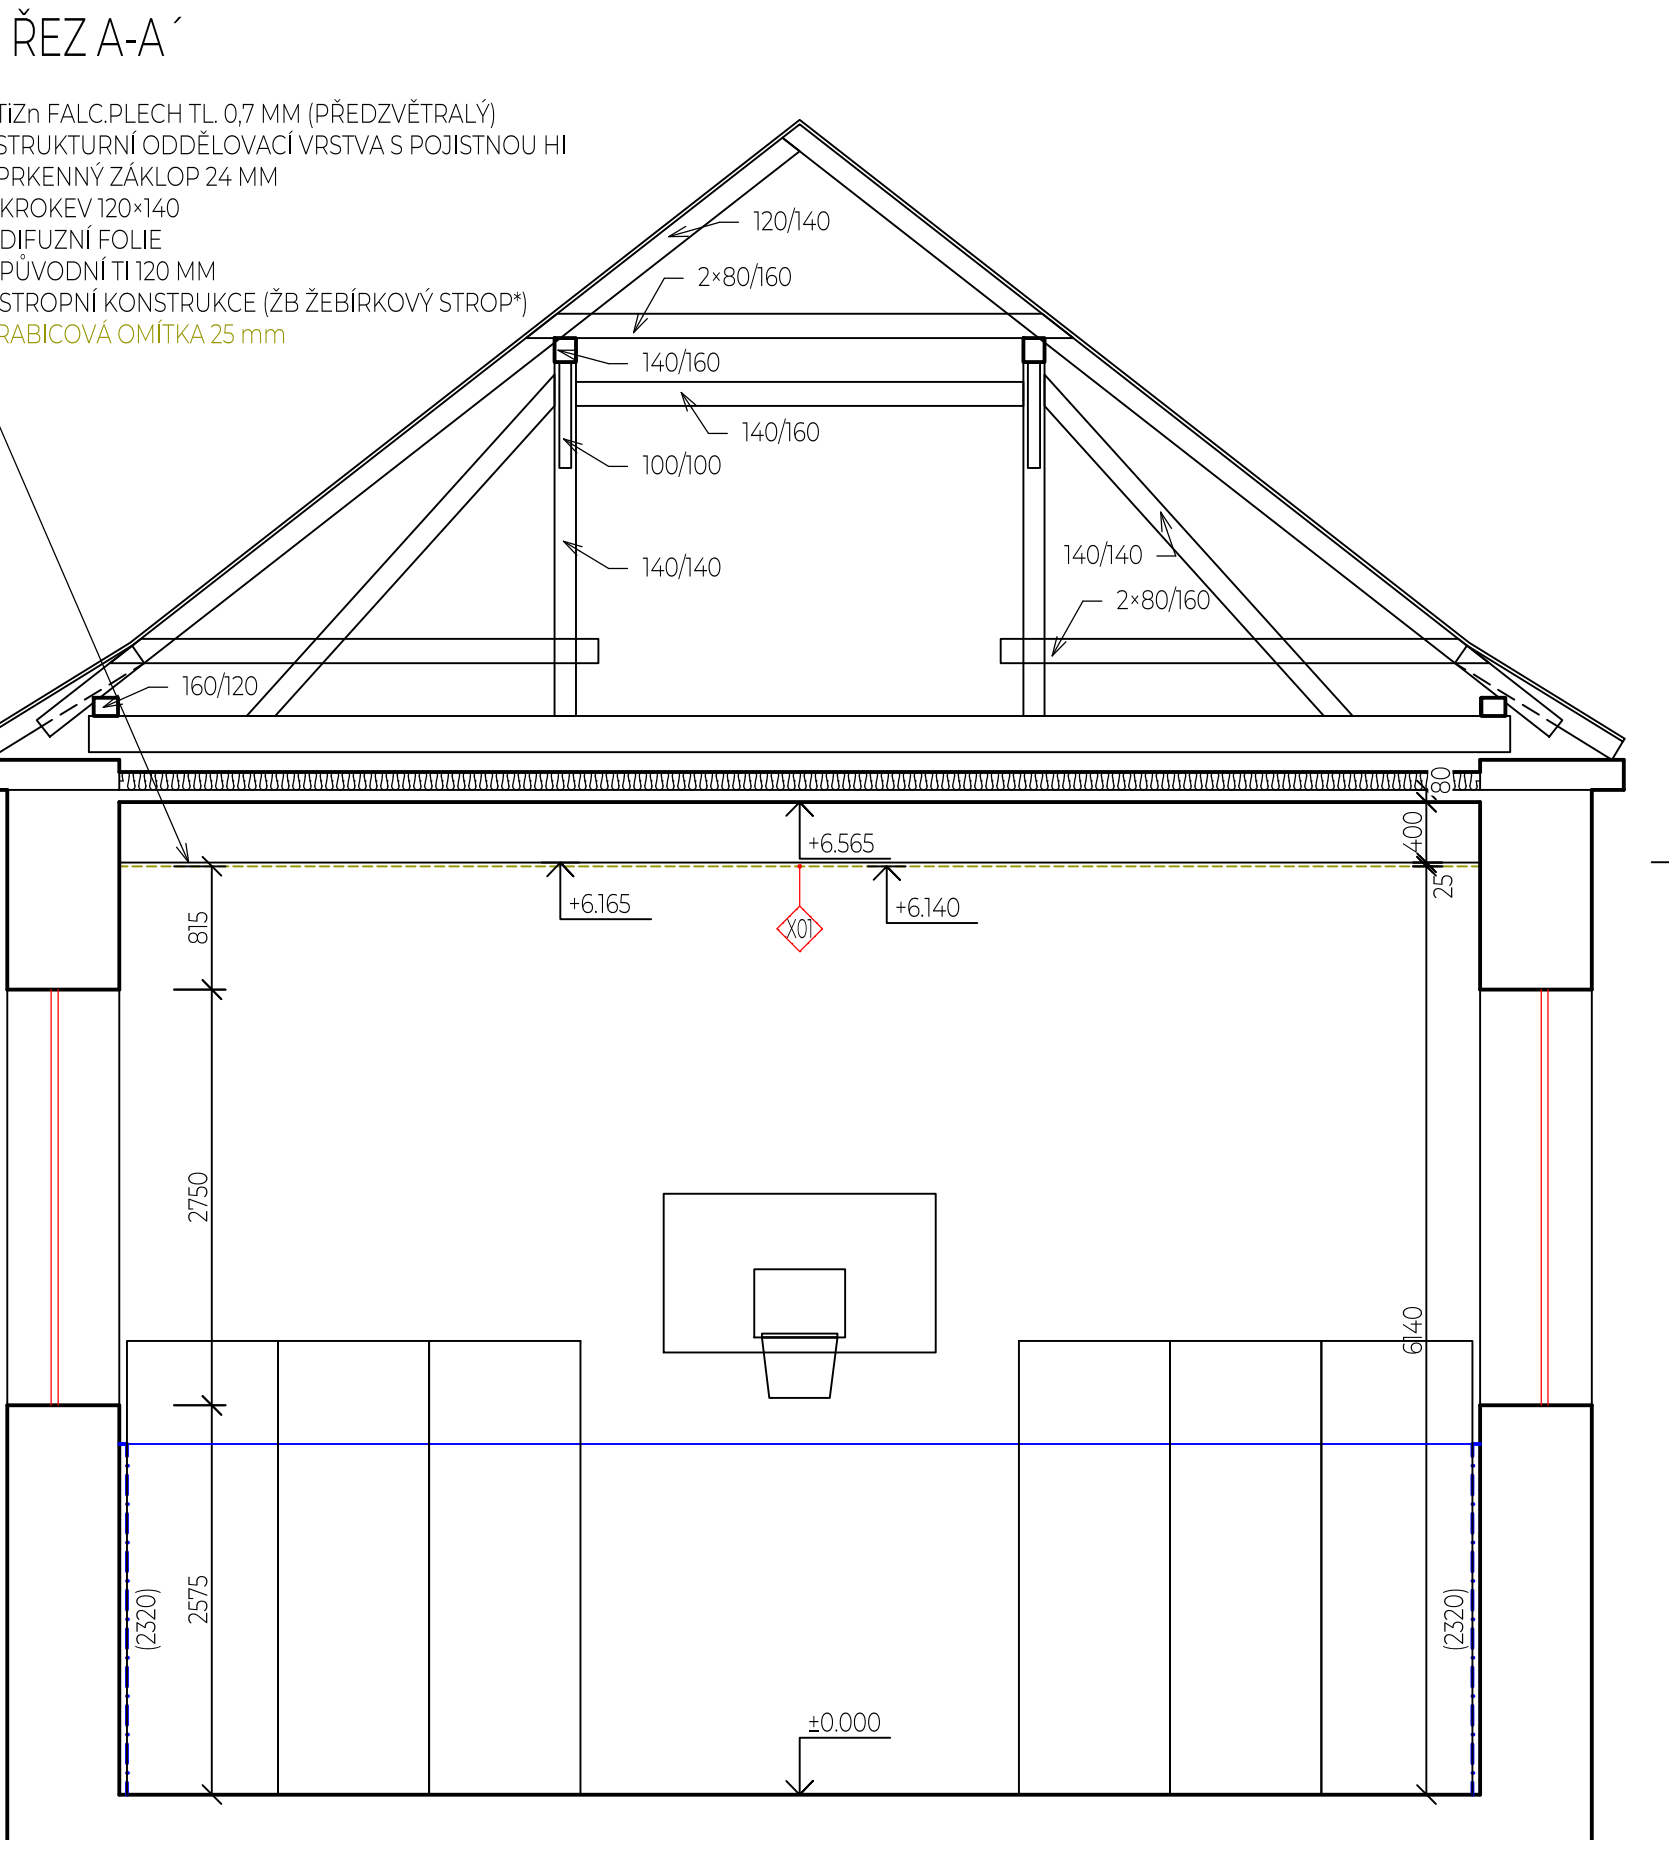


Stavební úpravy

OZNAČENÍ	POPIS
X01	ODBOURÁNÍ RABICOVÉ OMÍTKY
X02	DEMONTÁŽ STROPNÍCH SVÍTIDEL

LEGENDA KONSTRUKCÍ

	STÁVAJÍCÍ NEDOTČENÉ KONSTRUKCE
	BOURANÉ KONSTRUKCE
	NOVÉ NAVRHOVANÉ KONSTRUKCE

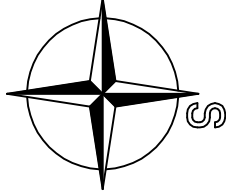

Vypracoval Tomáš Sýkora	Zodp. projektant Tomáš Sýkora	Tech. kontrola Tomáš Sýkora	Tomáš Sýkora projektční kancelář	Tomáš Sýkora BIEBLOVA 162/18 613 00 BRNO ČKAIT 1005516 MOB. 732 215 216	
Kreslil Tomáš Sýkora				Revize R-00	datum 03/2025
Investor Město Ivančice, Palackého náměstí 196/6, 664 91 Ivančice			účel PROVÁDĚNÍ STAVBY		
Adresa ZŠ TGM Ivančice, Na Brněnce 1, 664 91 Ivančice			č. zakázky 24 008		
Dokumentace D.1.1. - ARCHITEKTONICKO-STAVEBNÍ ŘEŠENÍ D.1.1.3. - VÝKRESOVÁ ČÁST			stavební objekt SO 01		
Obsah výkresu BOURACÍ PRÁCE			Měřítko 1:50	č. výkresu 01	