



PŮDORYS PODHLEDU

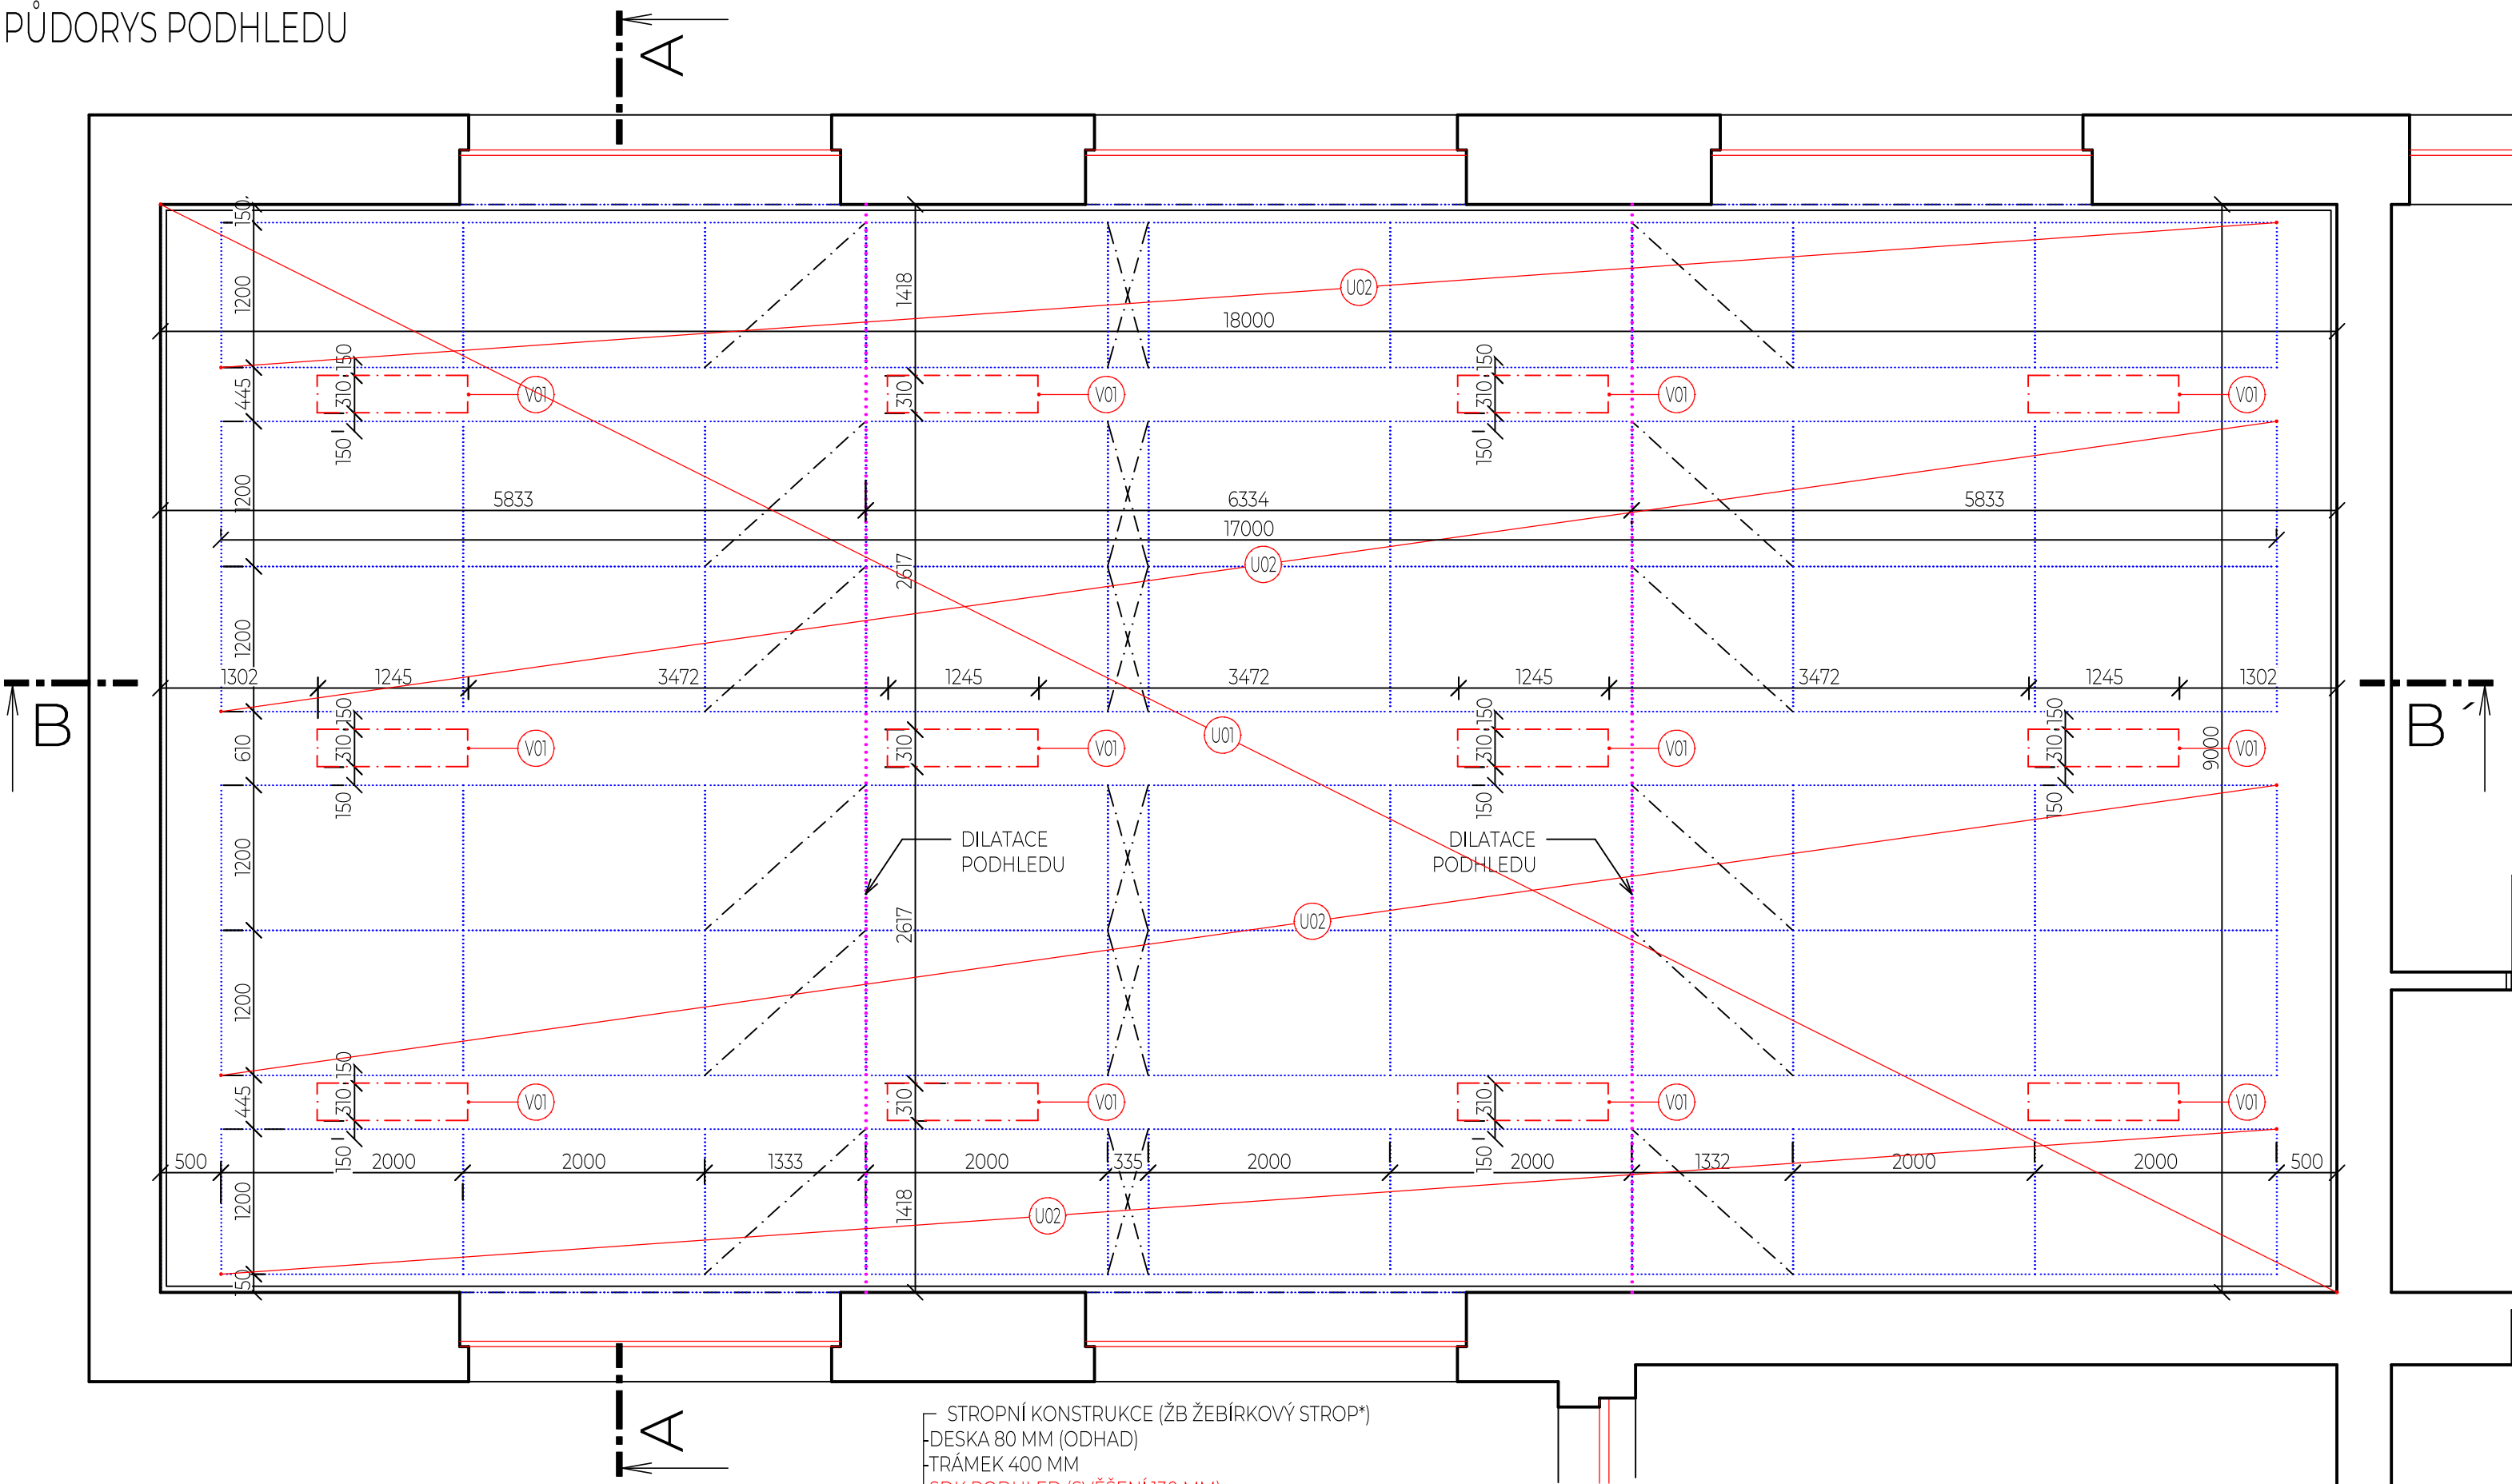

ŘEZ B-B´

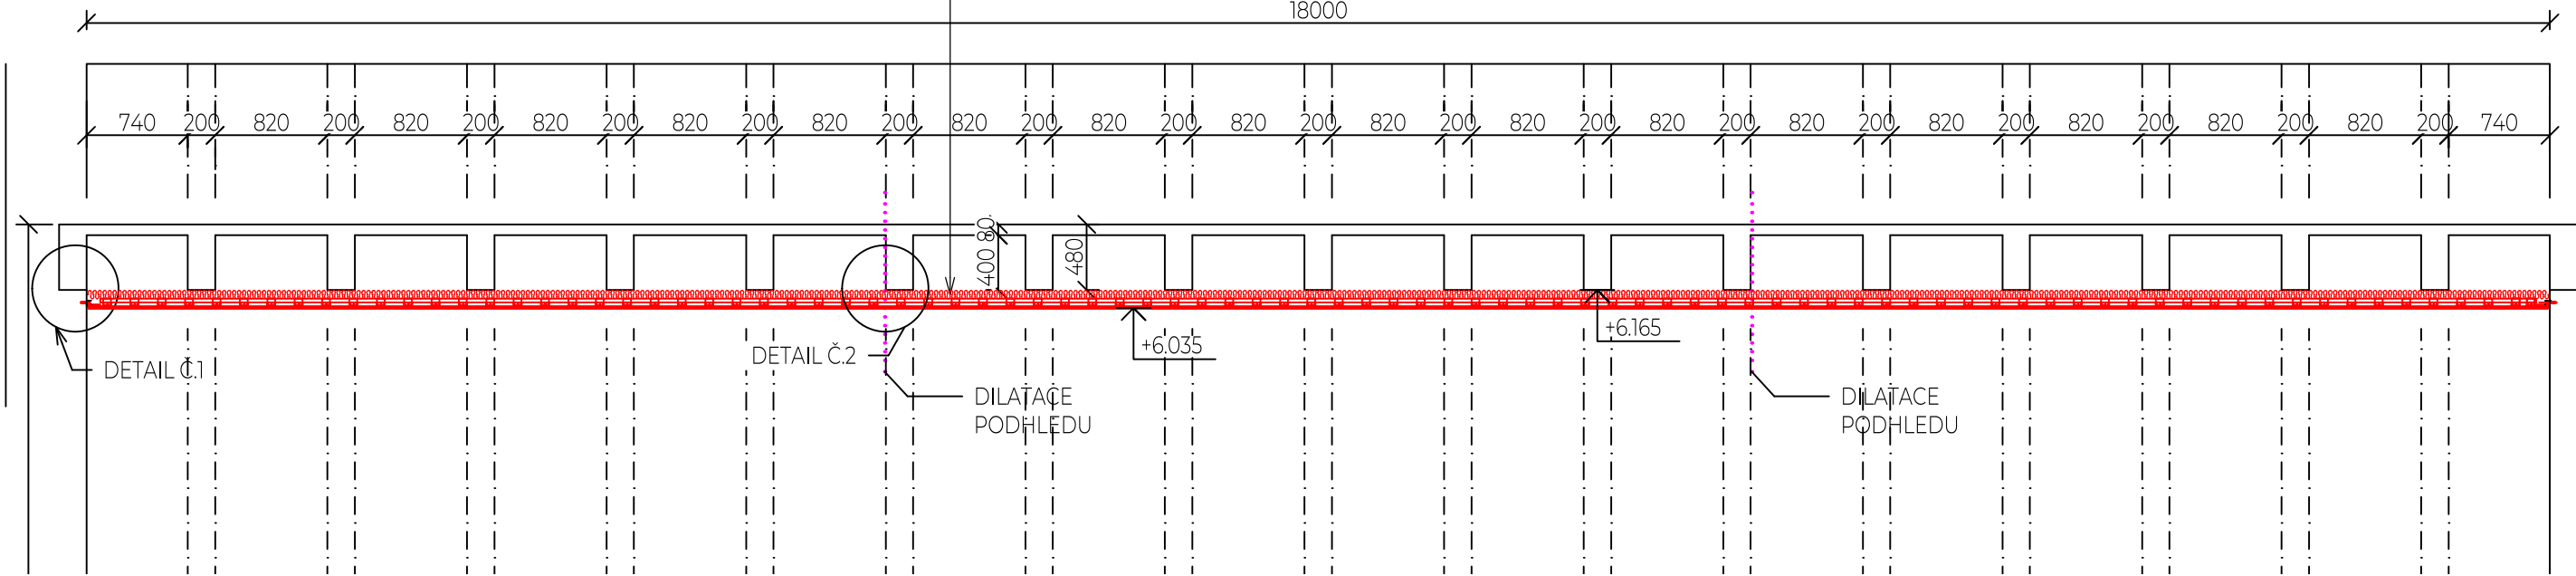


Stavební úpravy


OZNAČENÍ	POPIS
U01	SDK PODHLED SKLADBY S01
U02	SDK PODHLED - RIGITONE 12/25 Q TL. 12,5 MM

LEGENDA KONSTRUKCÍ

	STÁVAJÍCÍ NEDOTČENÉ KONSTRUKCE
	BOURANÉ KONSTRUKCE
	NOVÉ NAVRHOVANÉ KONSTRUKCE

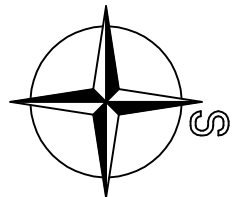

ŘEZ A-A´

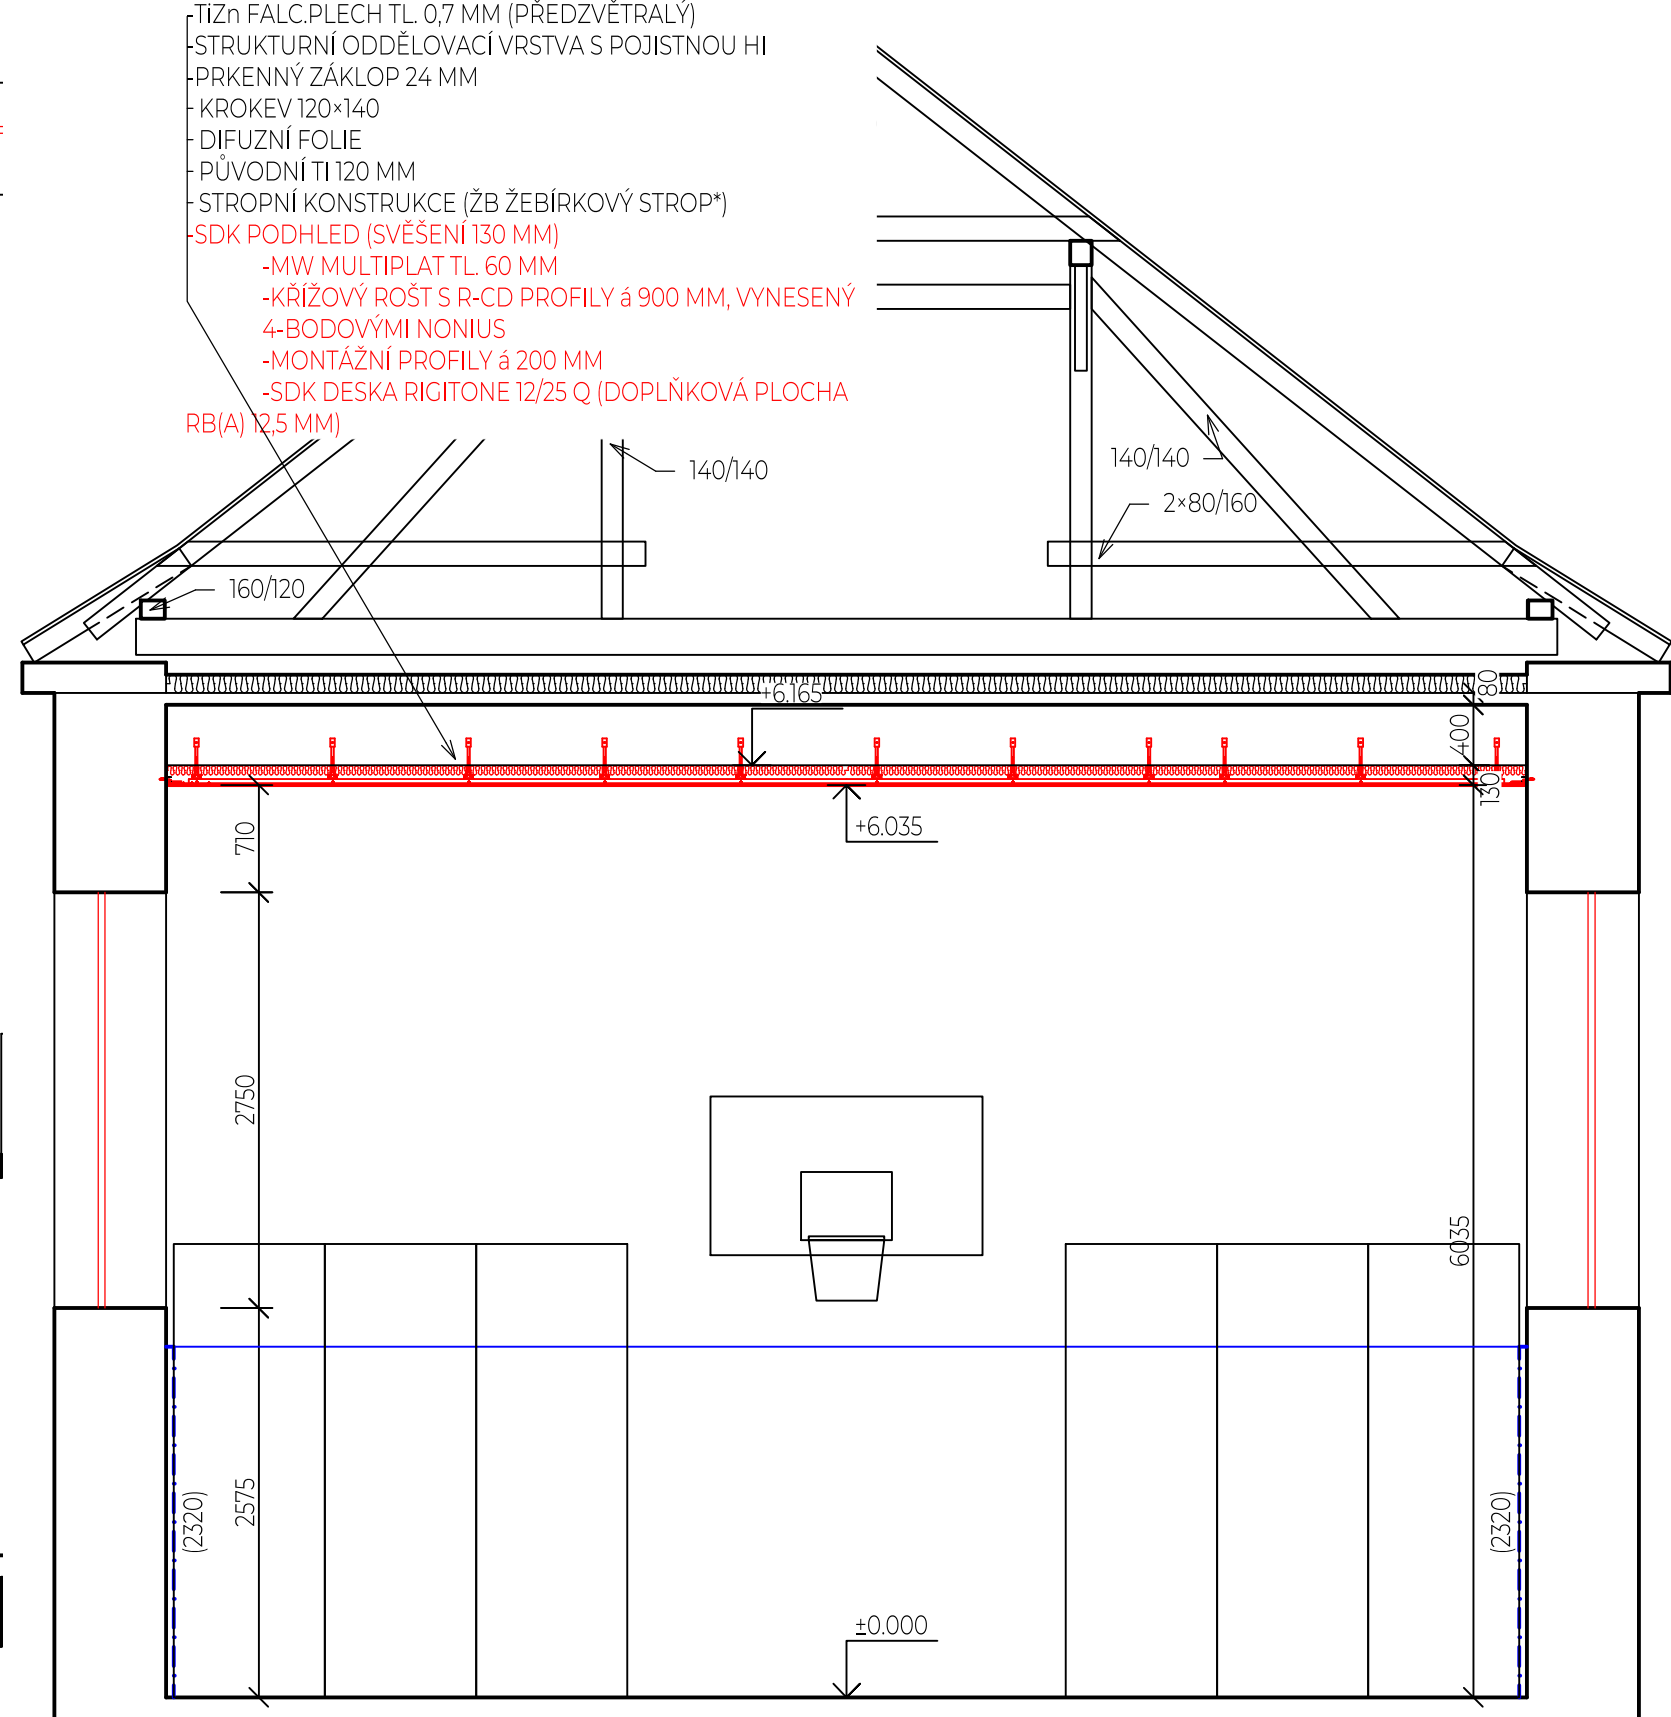

Výpis výrobků

OZNAČENÍ	POČET	POPIS	ROZMĚRY [mm]	POZNÁMKA
V01	12	LED SVÍTIDLO ZCLED3GSPORT97L840/MIKRO-M625 Sport MIKRO, M625, 1245x310 mm Technické: Krytí IP 40 Třída oslnění D4 Driver Driver Přepočítací koeficient 1,00 Maximální svítivost 447 cd/klm Elektronický předřadník Ano Třída clonění C*6 Symetrie svítidla Symetrické podle rovin C0 a C90 Světelný tok vyzářený do prostorového úhlu ? sr (vrcholový úhel 120°) 10698 lm	Rozměry Šířka x Hloubka x Výška: 1245 x 310 x 85 mm Svítící plocha 1185 x 250 x 0 mm	D+M

Vypracoval Tomáš Sýkora	Zodp. projektant Tomáš Sýkora	Tech. kontrola Tomáš Sýkora	Tomáš Sýkora projektční kancelář	Tomáš Sýkora BIEBLOVA 162/18 613 00 BRNO ČKAIT 1005516 MOB. 732 215 216
Investor Město Ivančice, Palackého náměstí 196/6, 664 91 Ivančice				Revize R-00
Akce REKONSTRUKCE PODHLEDU V TĚLOCVIČNĚ ZŠ T.G.MASARYKA				datum 03/2025
Adresa ZŠ TGM Ivančice, Na Brněnce 1, 664 91 Ivančice				účel PROVÁDĚNÍ STAVBY
Dokumentace D.1.1. - ARCHITEKTONICKO-STAVEBNÍ ŘEŠENÍ D.1.1.3. - VÝKRESOVÁ ČÁST				č. zakázky 24 008
Obsah výkresu PŮDORYS PODHLEDU				stavební objekt SO 01
				Měřítko 1:50
				Č. výkresu 02