




PŮDORYS - ZÁKLAD
MĚŘÍTKO 1:25

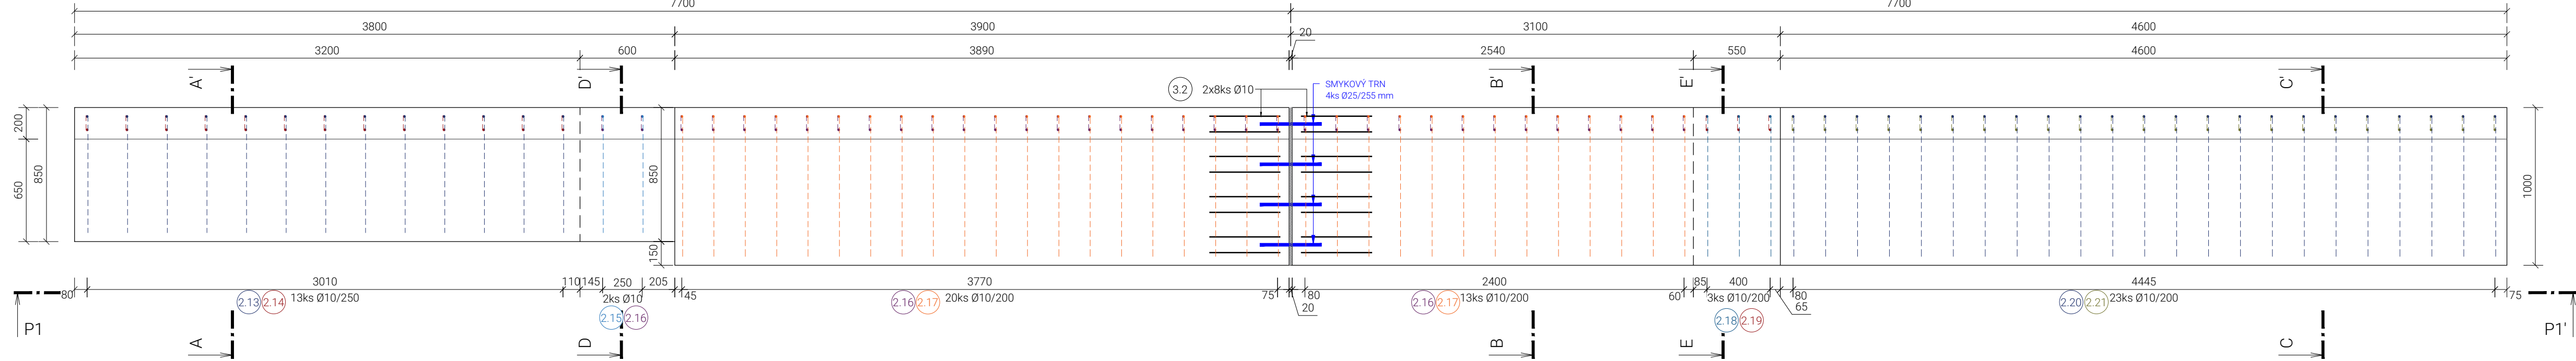


PŮDORYS - DŘÍK
MĚŘÍTKO 1:25

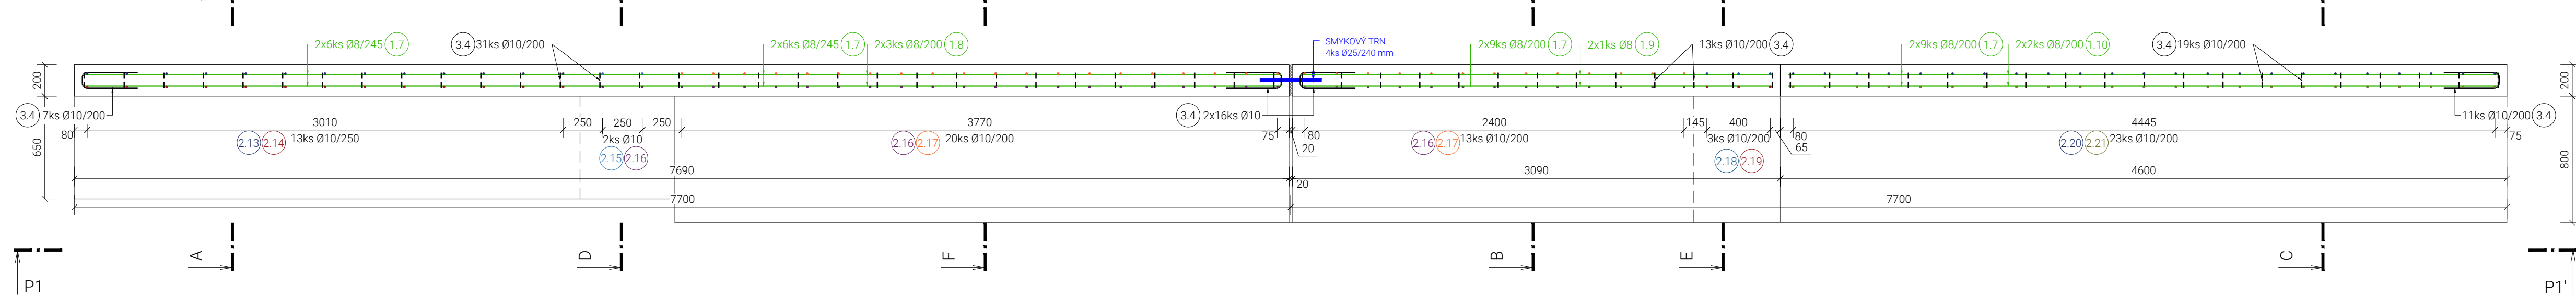


ŘEZ A-A'
MĚŘÍTKO 1:25

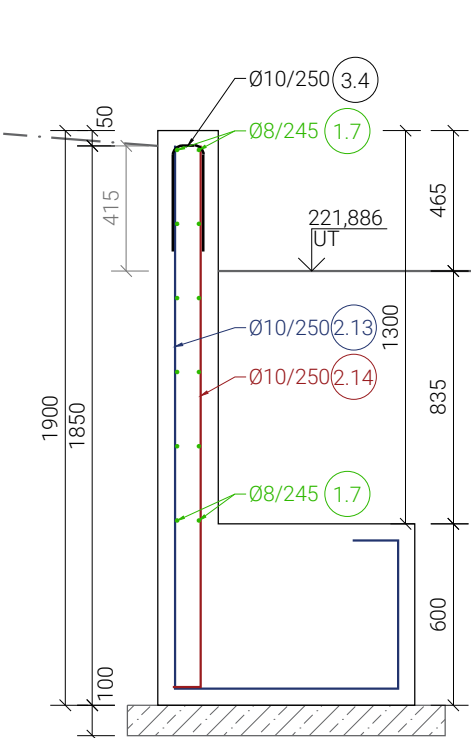


ŘEZ D-D'
MĚŘÍTKO 1:25

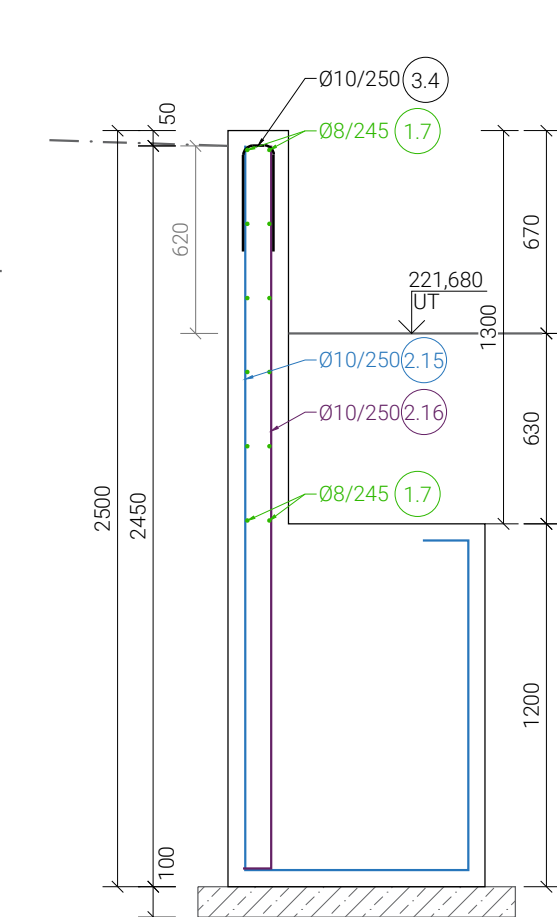


POHLED NA OPĚRKU V MÍSTĚ DILATACE
MĚŘÍTKO 1:25

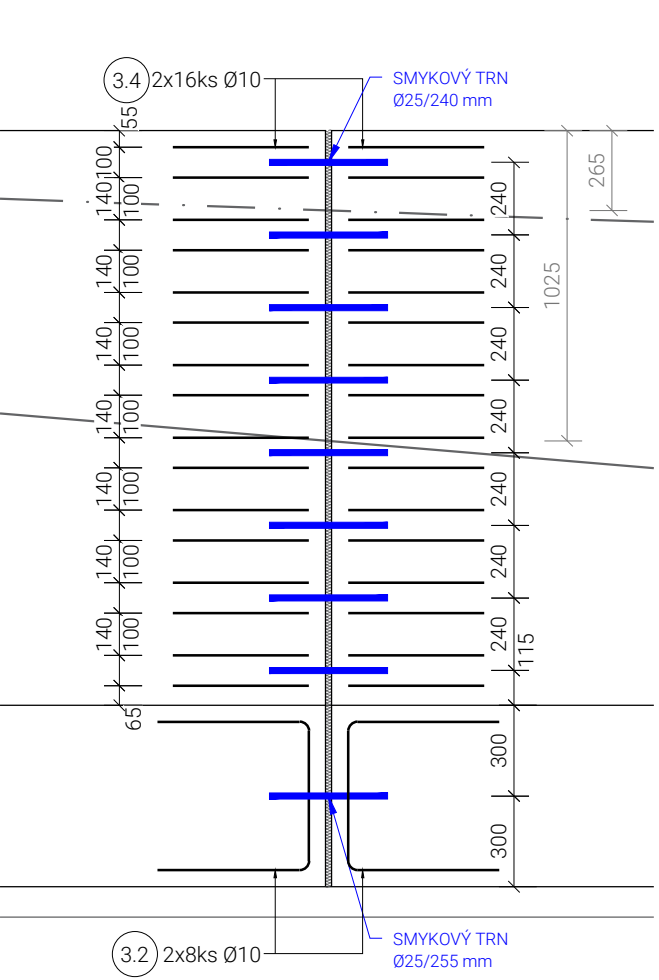


ŘEZ F-F'
MĚŘÍTKO 1:25

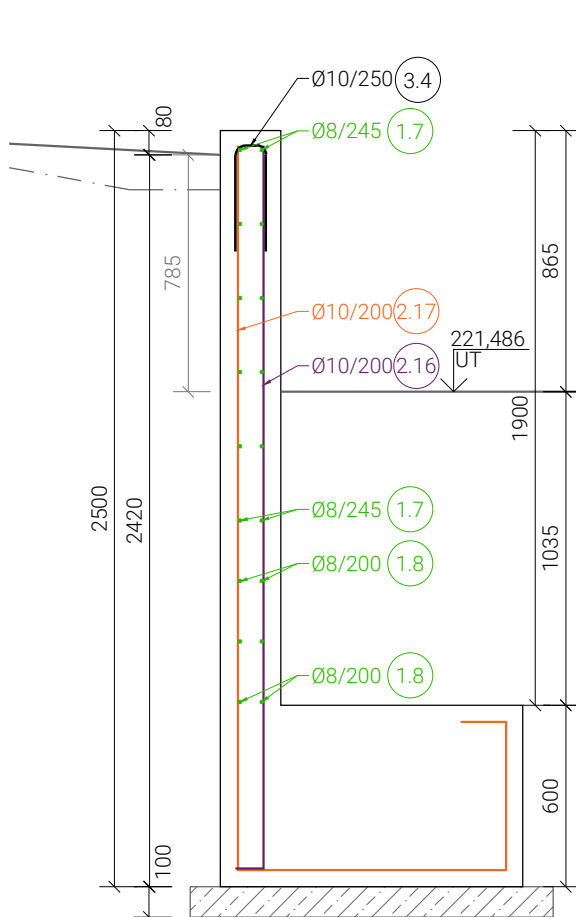


ŘEZ B-B'
MĚŘÍTKO 1:25

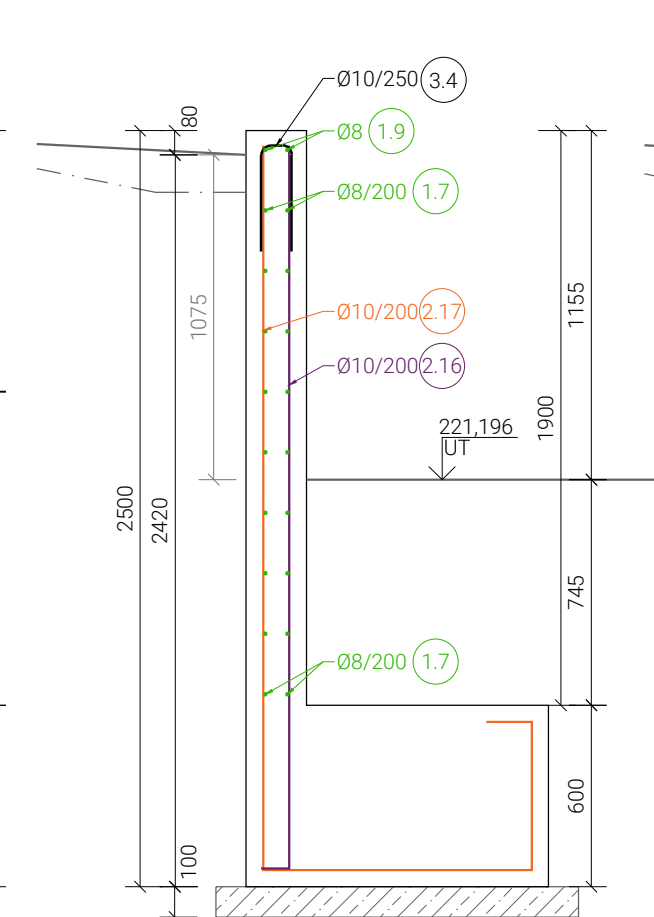


ŘEZ E-E'
MĚŘÍTKO 1:25

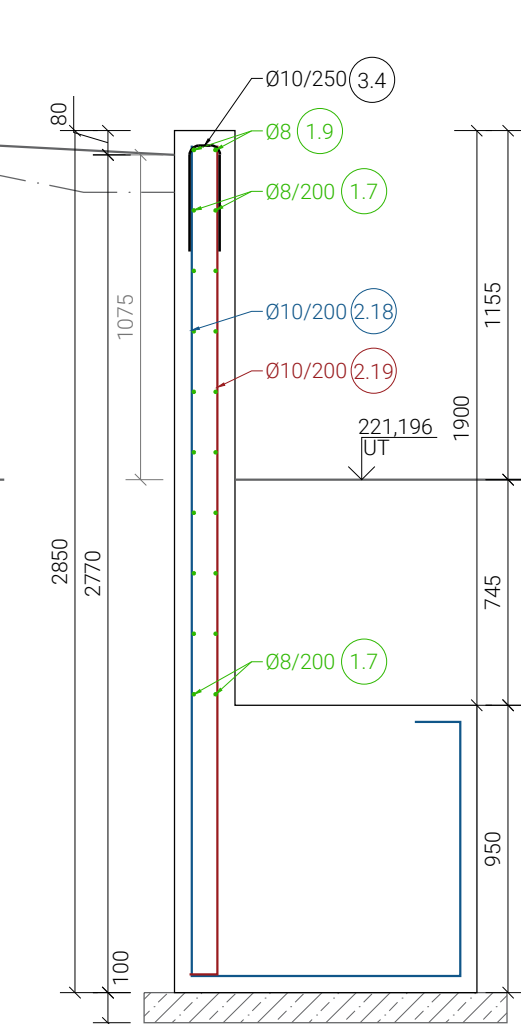


ŘEZ C-C'
MĚŘÍTKO 1:25

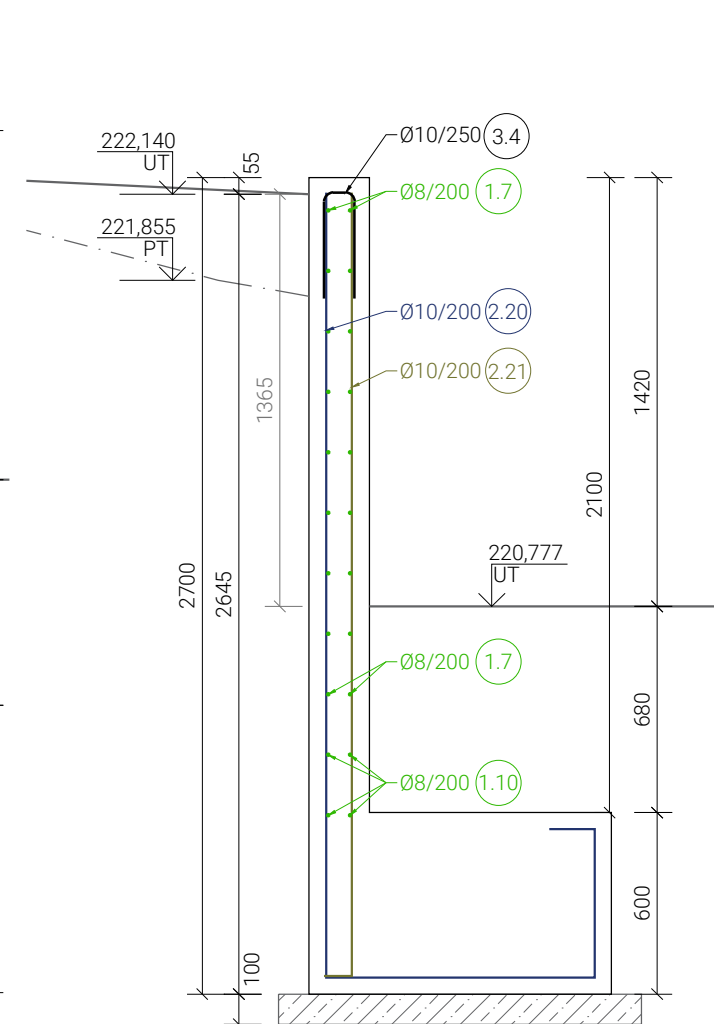


POHLED P1- VÝKRES TVARU OPĚRKY SO.03
MĚŘÍTKO 1:50 - S NÁVAZNOSTI NA TERÉN

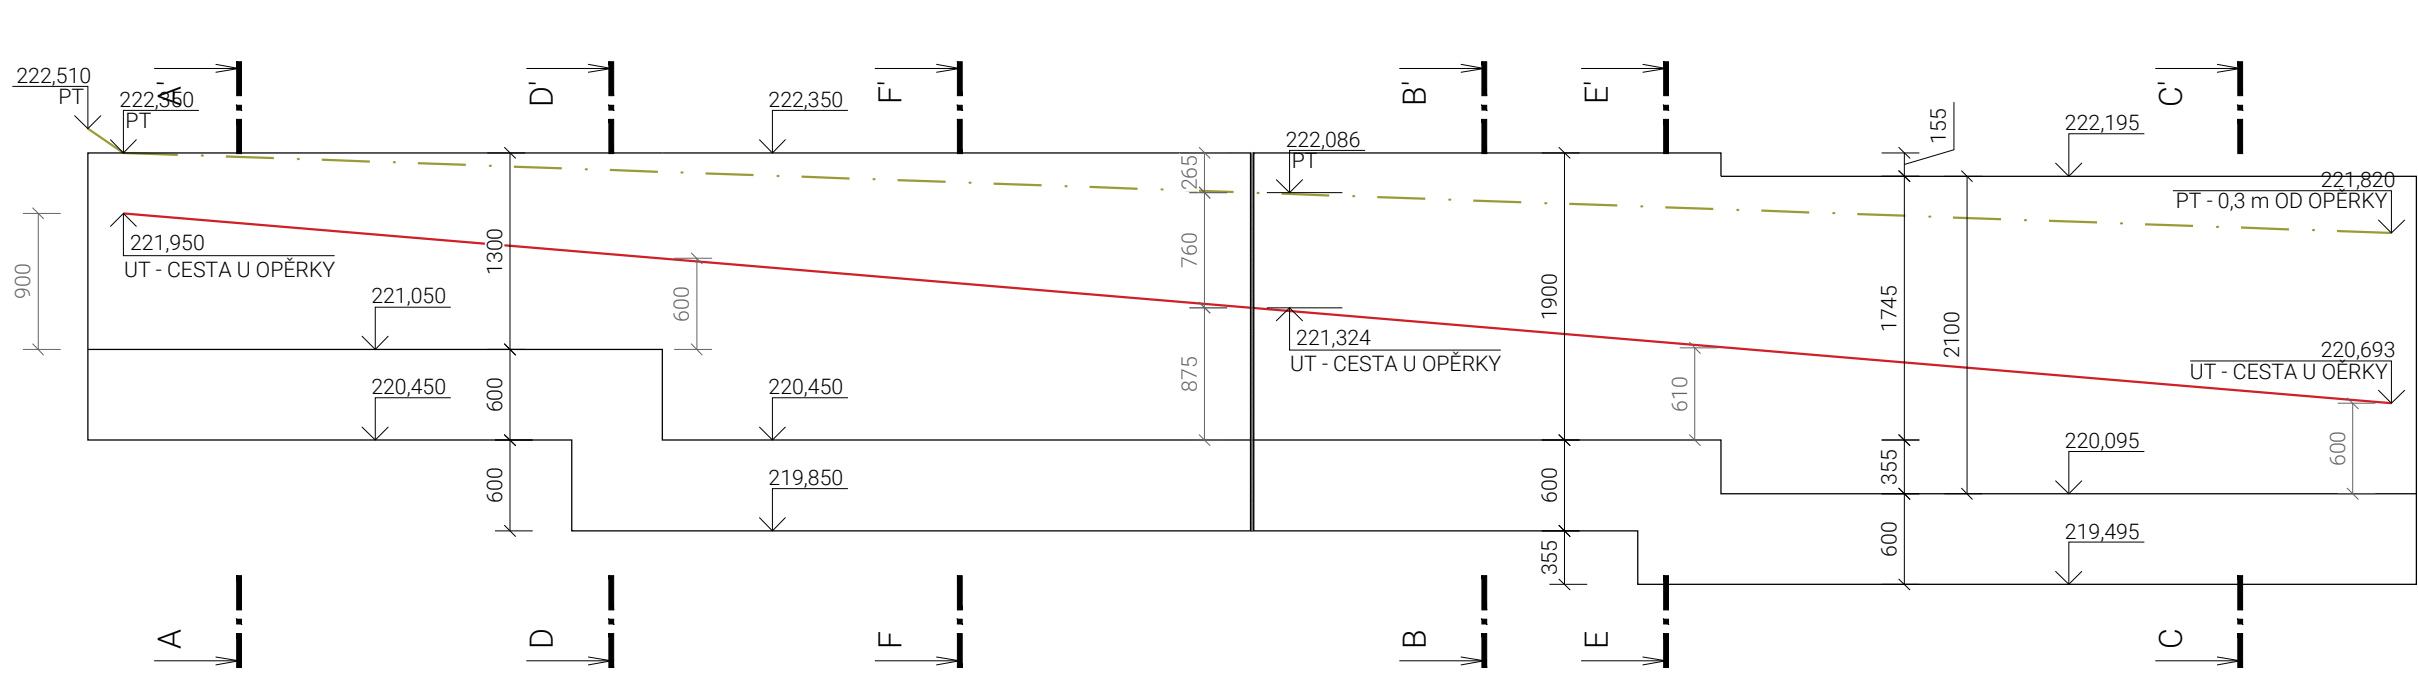

VÝKAZ VÝZTUŽE

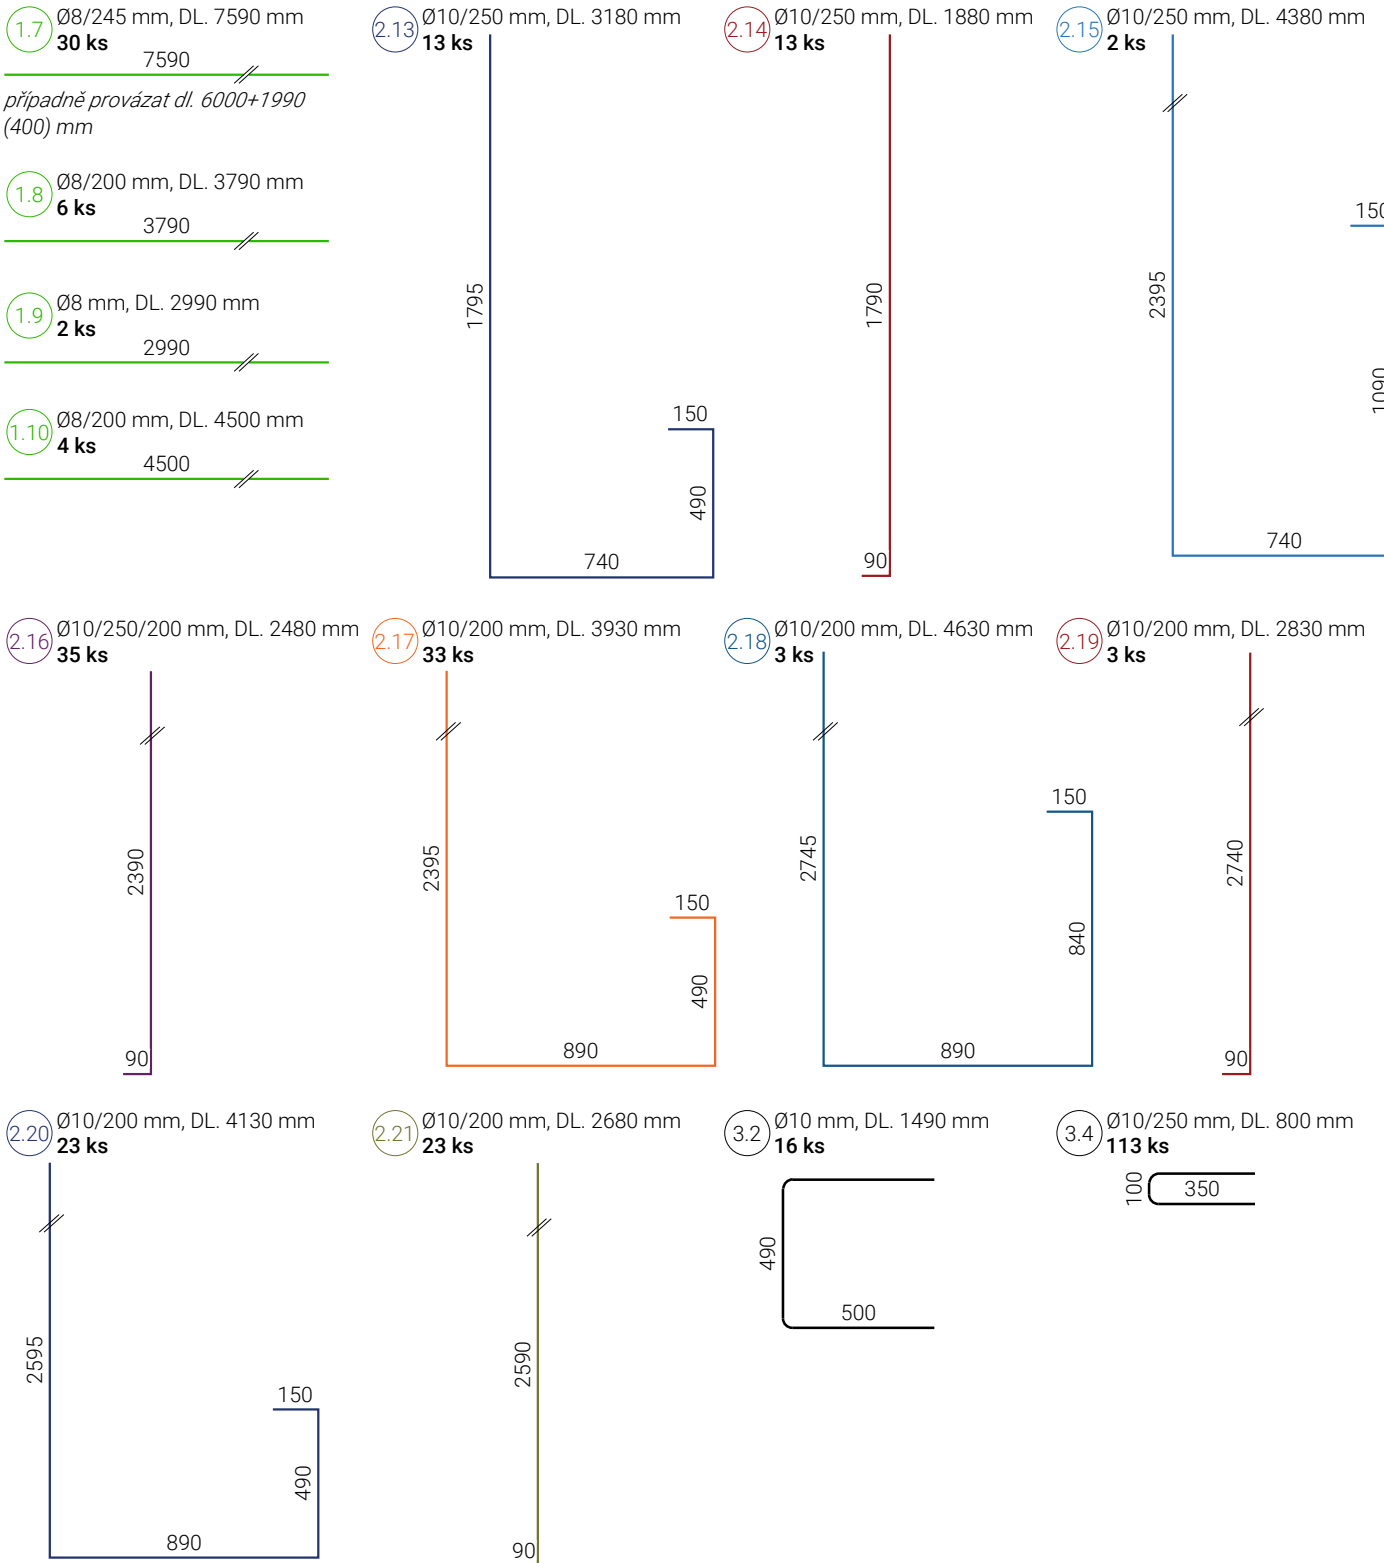

DETAIL DILATAČNÍ SPÁRY
M 1:5

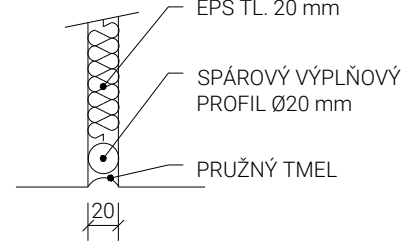

POZNÁMKA

SO.03 - ČÁST III. A IV. - TL. OPĚRKY 200 mm		
BETON TRÁIDY C 25/30, OCEĽ B500B		
KRYTÍ	50 mm	
HLAVNÍ SVISLÁ VÝZTUŽ	Ø10/250/200 mm	
HLAVNÍ VODOROVNÁ VÝZTUŽ	Ø8/250 mm	
KONSTRUKČNÍ VÝZTUŽ	Ø10 mm	
SMYKOVÝ TRN 12 ks	Ø25, délka 390 mm	

VÝPIS VÝZTUŽE

OZN.	VÝZTUŽ Ø [mm]	DĚLKA [mm]	POČET [ks]	DĚLKA [m]	
				Ø8	Ø10
1.7	8	7590	30	227,70	-
1.8	8	3790	6	22,74	-
1.9	8	2990	2	5,98	-
1.10	8	4500	4	18,00	-
2.13	10	3180	13	-	41,34
2.14	10	1880	13	-	24,44
2.15	10	4380	2	-	8,76
2.16	10	2480	35	-	86,80
2.17	10	3930	33	-	129,69
2.18	10	4630	3	-	13,89
2.19	10	2830	3	-	8,49
2.20	10	4130	23	-	94,99
2.21	10	2680	23	-	61,64
3.2	10	1490	16	-	23,84
3.4	10	800	113	-	90,40
DĚLKA CELKEM [m]				274,42	584,28
HMOTNOST 1 PRUTU [kg/m]				0,395	0,617
HMOTNOST [kg]				108,396	360,501
HMOTNOST CELKEM [t]				0,469	

Tato dokumentace je duševním vlastnictvím chráněným platnými zákony. Nemá být bez předchozího písemného souhlasu autora kopírována, rozmnožována, upravována a zřizována třetím osobám. Projektant při návrhu, výpočtu a vypracování projektové dokumentace předpokládá, že stavba bude prováděna dle platných norem ČSN. Textová část je nezávislou součástí dokumentace. Veškeré rozměry konstrukcí jsou uvedeny ve skutečných rozměrech. Stavbu dle této projektové dokumentace musí provádět odborná firma k tomu ze zákona způsobilá.



LAPLAN a.s., Cejl 504/38, 602 00 Brno
IČO: 292 01 691 laplan.cz
ID datové schránky: f9umfsq

Chodník, Ivančice

Název stavby	par.č. 947, 950/4, 950/2, 3159/12, 3159/13, 3159/16, 940/131 k.ú. Ivančice
Místo	Město Ivančice, Palackého náměstí 196/6, 66491 Ivančice
Stavba	
SO.03	
Stavění objekt	
D.1.2 Stavebně-konstrukční řešení	
Část dokumentace	
DPS	
Služba dokumentace	
Výkres výztuže III. a IV.	1:25 1150 x 420 mm
Název výkresu	Měřítko Formát
02	00 21.10.2025 mm 44,2210
Číslo výkresu	Revize Datum Kótováno Číslo zakázky Sada

Ing. Markéta Šařáfová, Ph.D.
Hlavní projektant
Ing. Dominika Petrášová
Výpracovník
Autor

Ing. Jan Zmrzlý

Autorizovaná osoba