


PŮDORYS PLOCHÉ STŘECHY

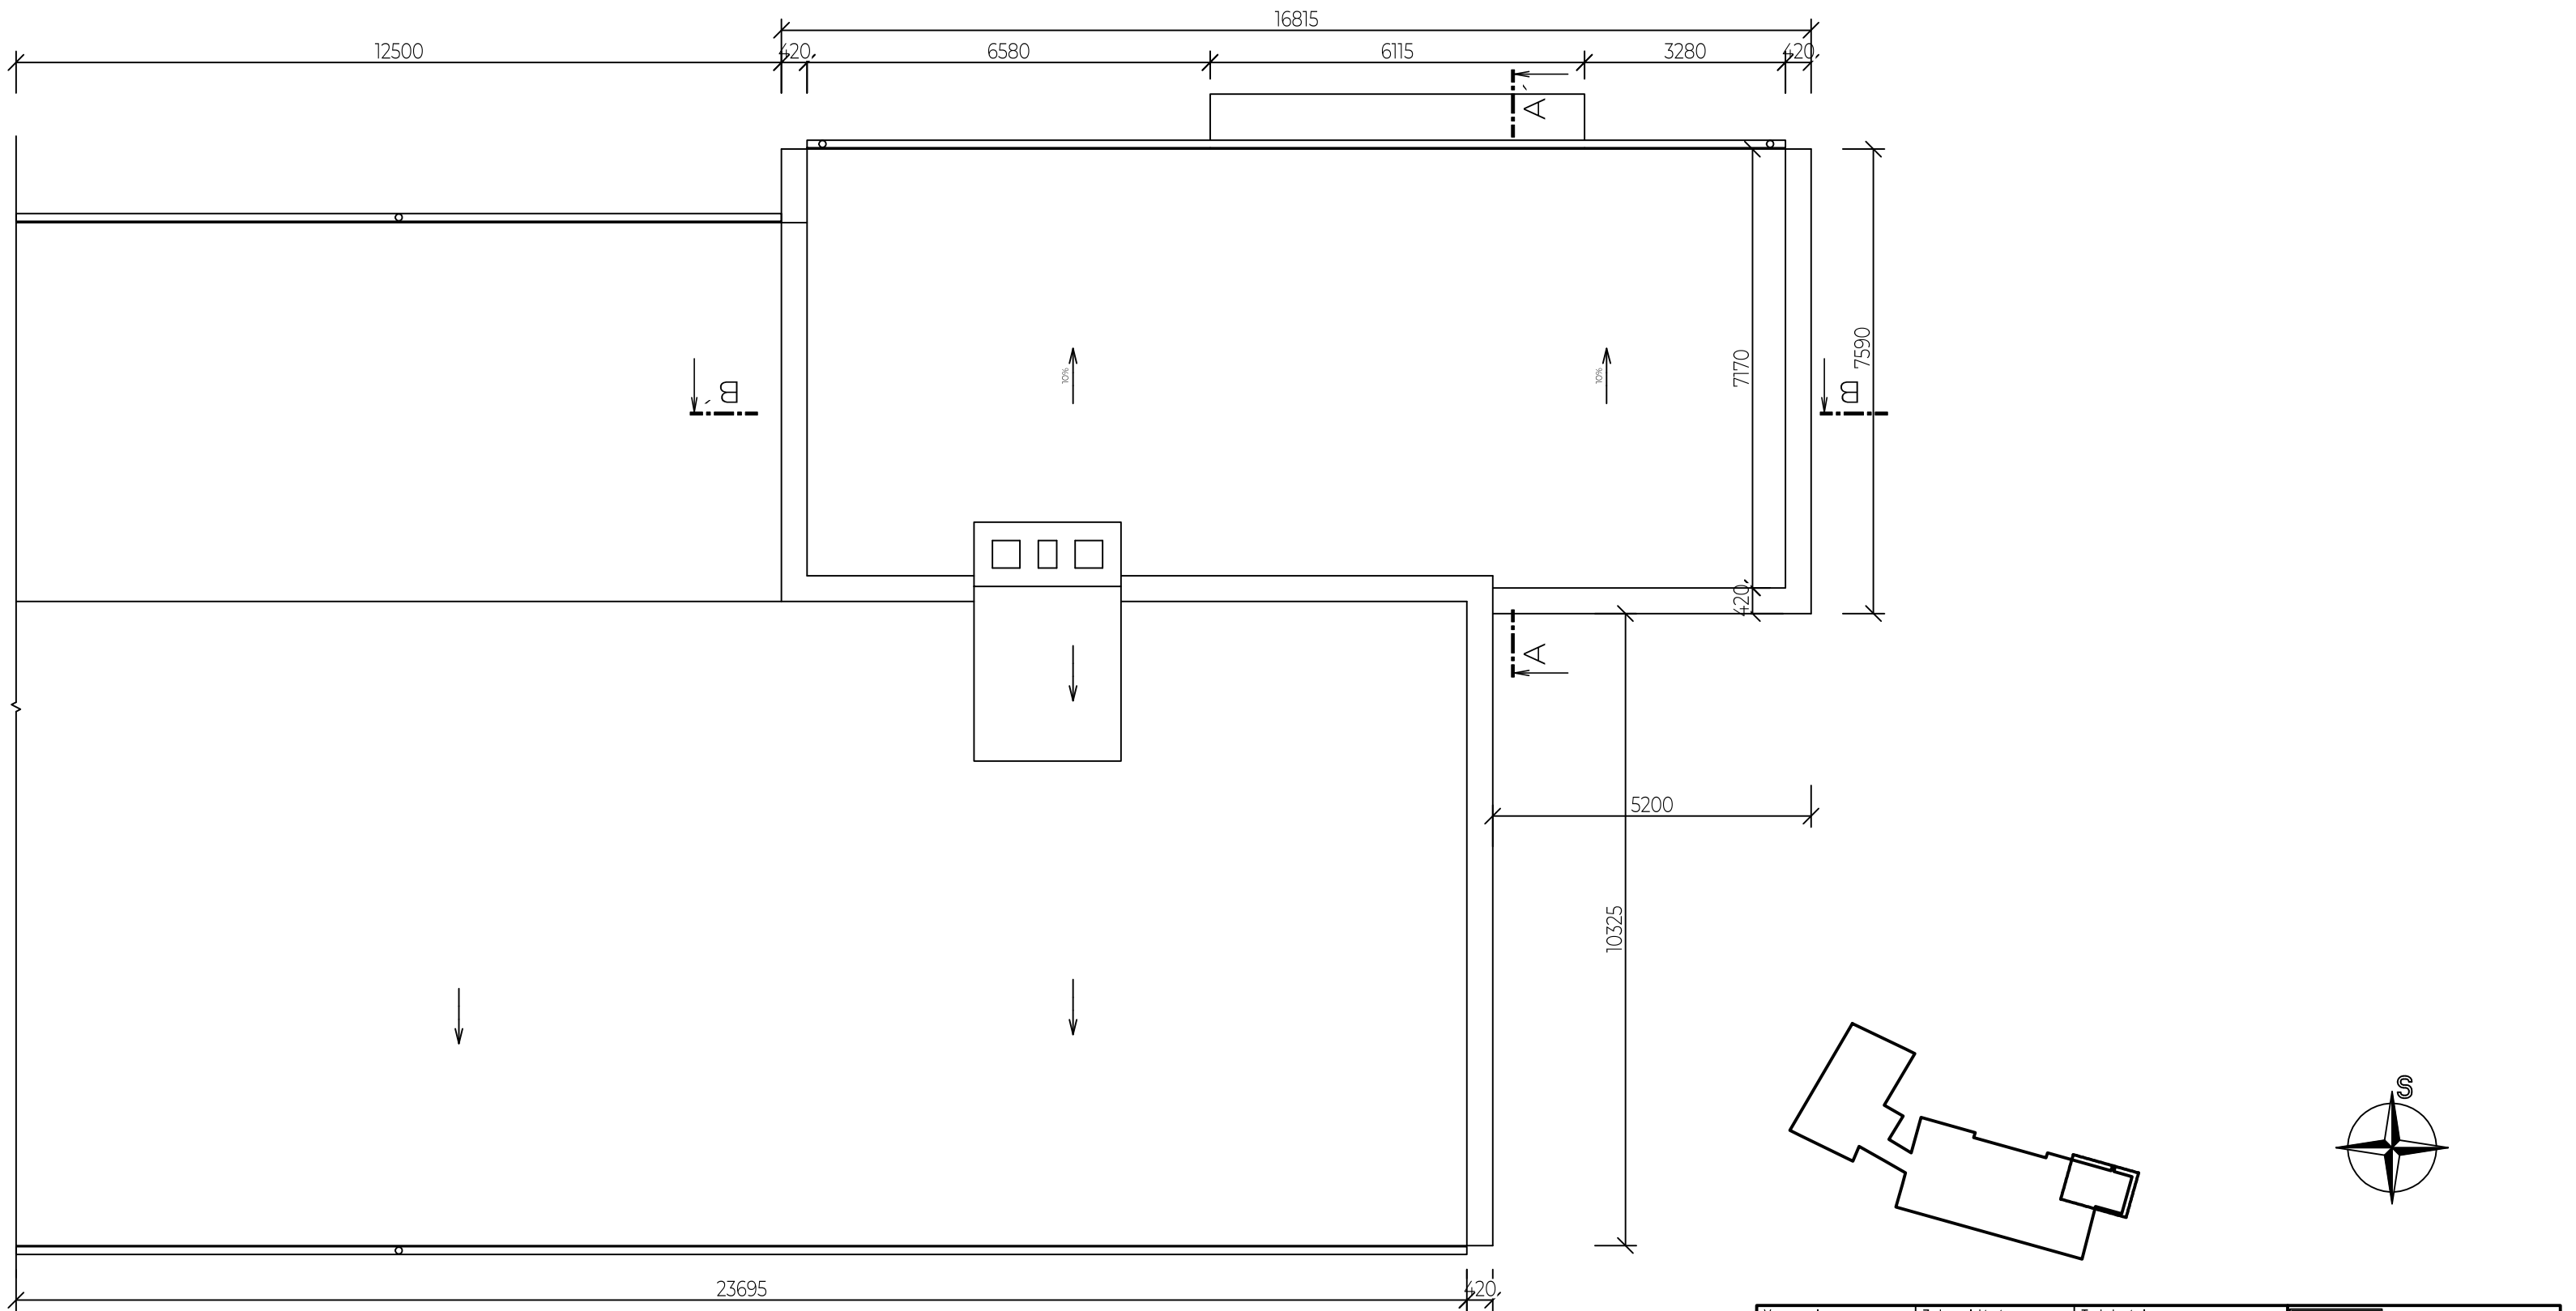

Vypracoval Tomáš Sýkora	Zodp. projektant Tomáš Sýkora	Tech. kontrola Tomáš Sýkora	<div>Tomáš Sýkora</div> <div>projekční kancelář</div>	Tomáš Sýkora BIEBLOVA 162/18 613 00 BRNO ČKAIT 1005516 MOB. 732 215 216	
Kreslil Tomáš Sýkora					
Investor MĚSTO IVANČICE, PALACKÉHO NÁMĚSTÍ 196/6, 664 91 IVANČICE			Revize	R-00	
Akce VESTAVBA ODBORNÉ UČEBNY V BÝVALÉ UHELNĚ ZŠ VL. MENŠÍKA, IVANČICE			datum	01/2023	
			účel	DSP+DPS	
			č. zakázky	22 014	
Adresa RŮŽOVÁ 149/7, 664 91 IVANČICE			stavební objekt		
Dokumentace D.1.1. - Architektonicko-stavební řešení			SO 01		
Obsah výkresu STÁVAJÍCÍ STAV - PŮDORYS PLOCHÉ STŘECHY			Měřítko 1:100	Č. výkresu 02	