


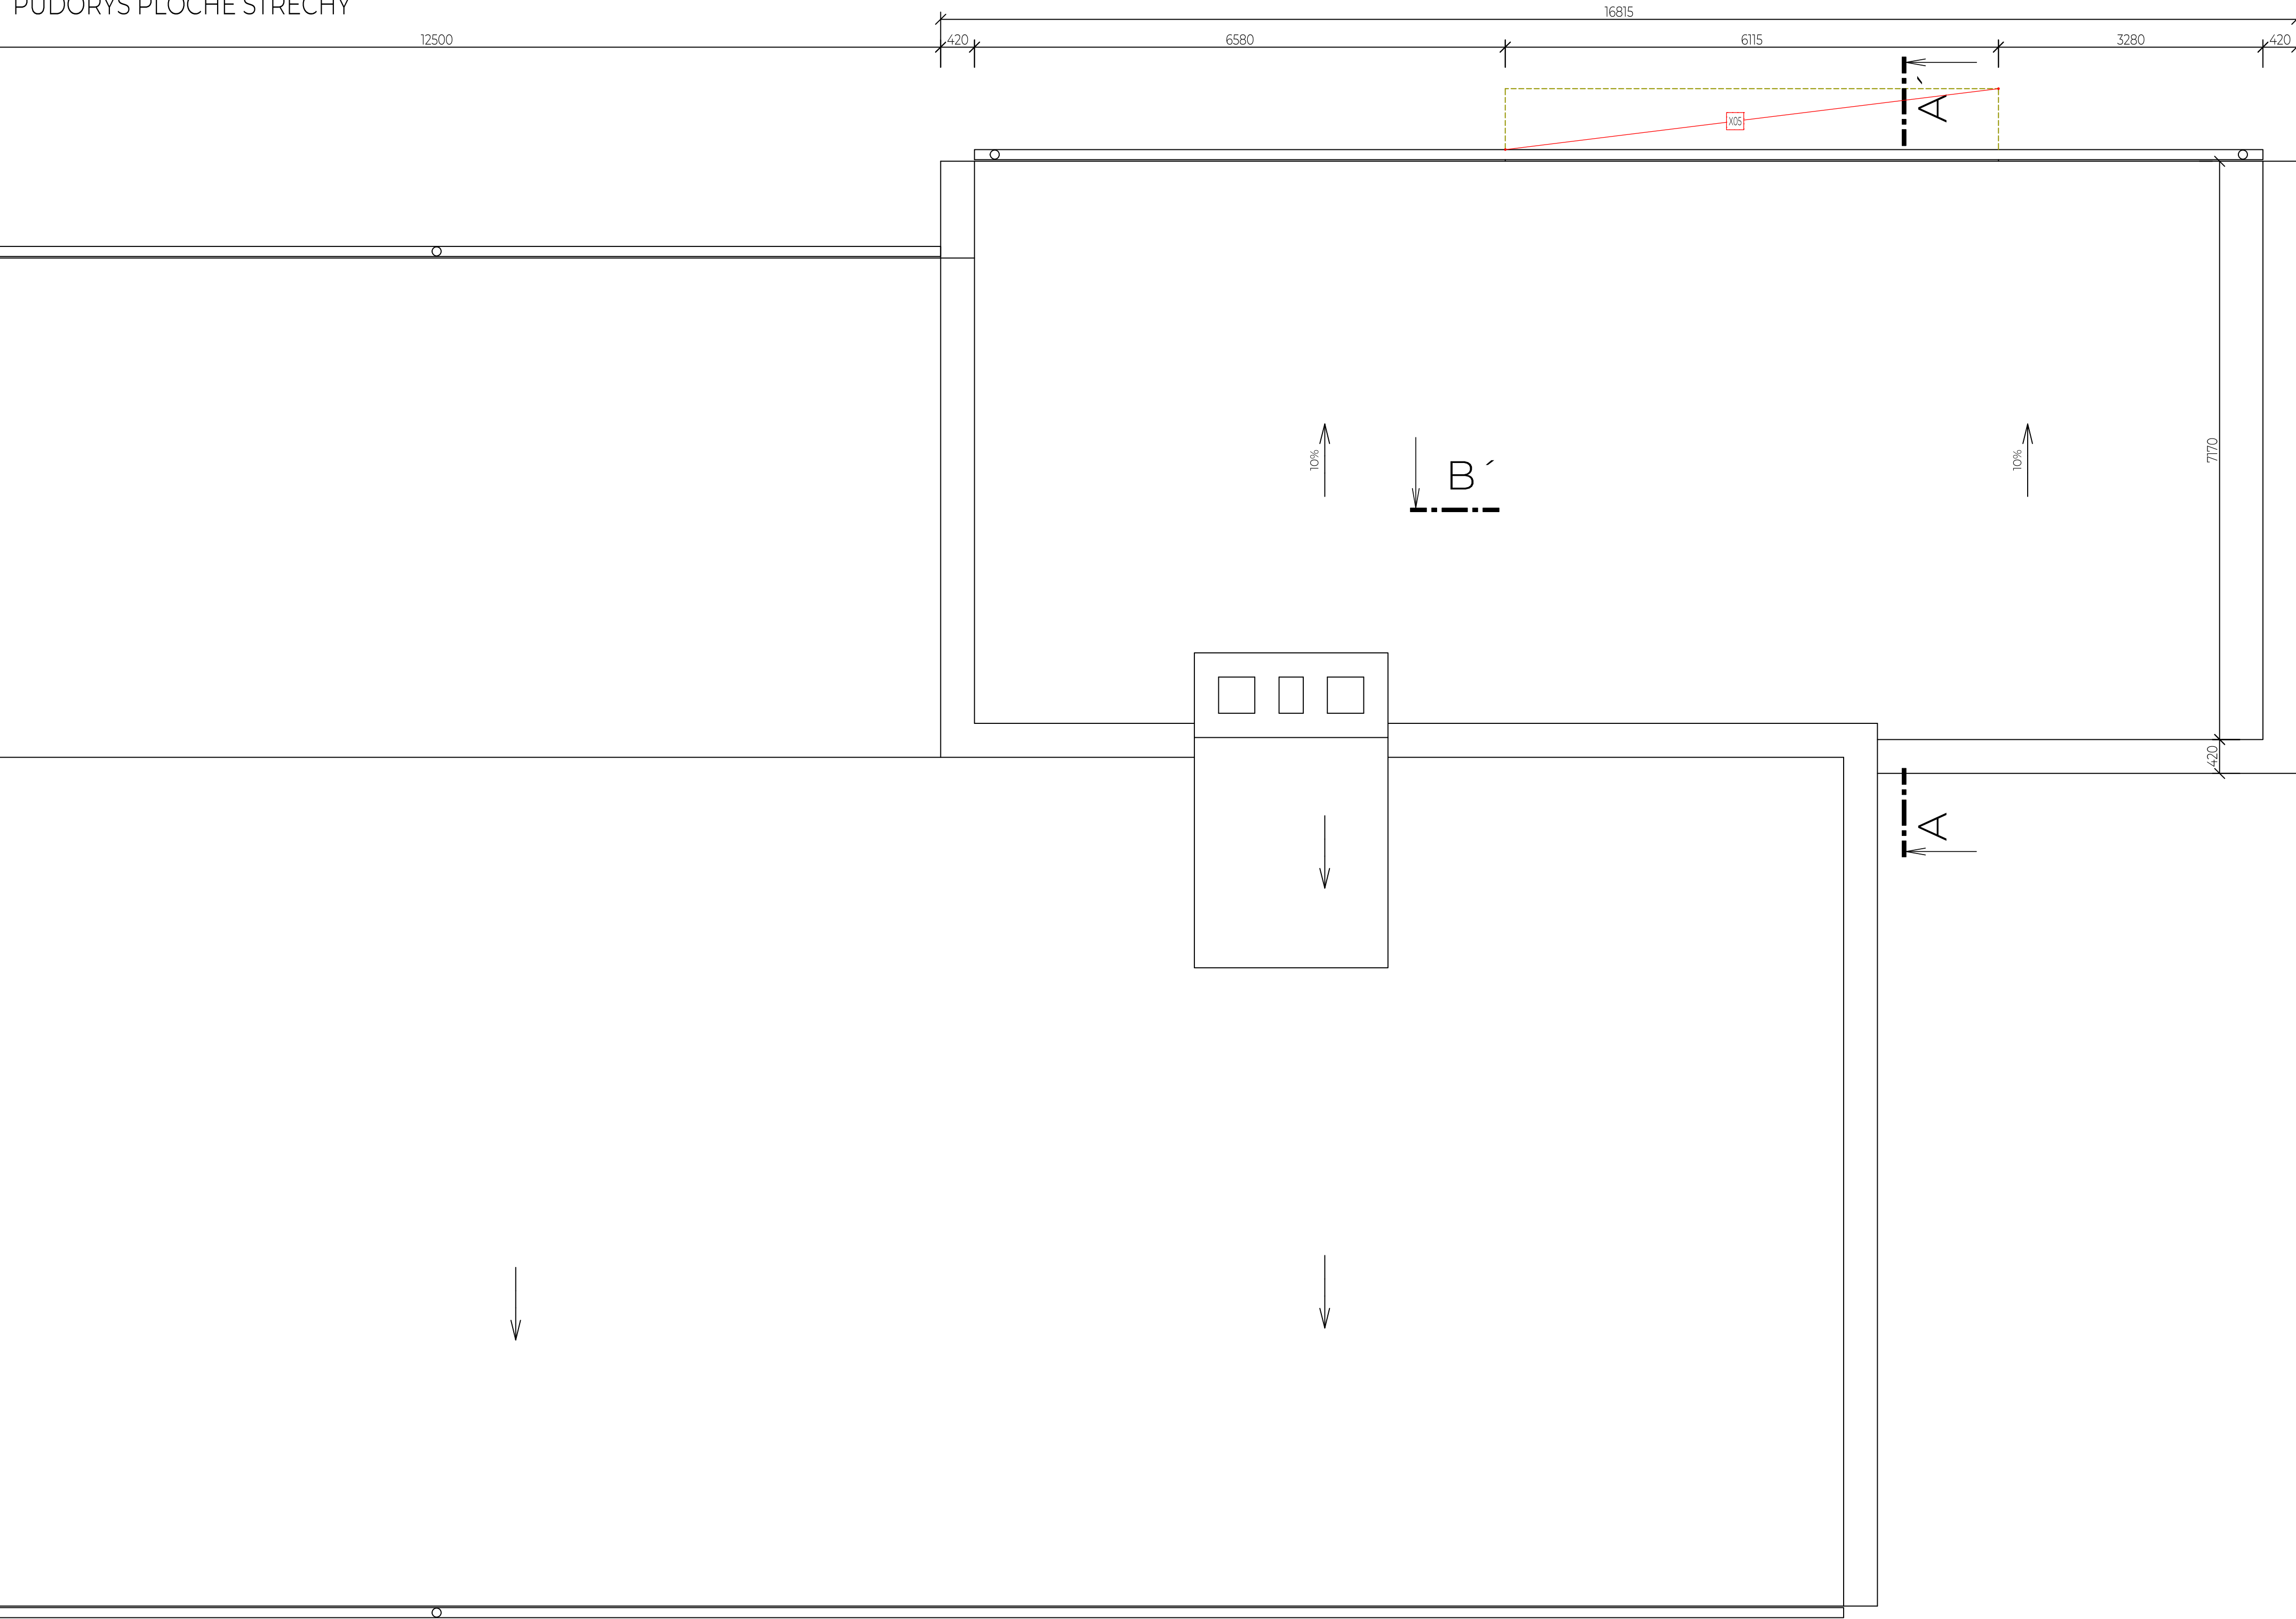


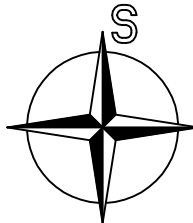
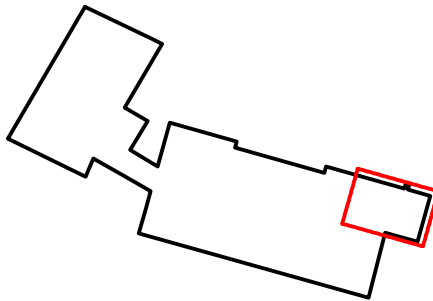
PŮDORYS PLOCHÉ STŘECHY



Bourací práce	
OZNAČENÍ	POPIS
X05	ODBOURÁNÍ STÁVAJÍCÍ KONZOLOVÉ ŽB STŘÍŠKY VČETNĚ DODATEČNÉHO ZATEPLENÍ A KLEMPÍŘSKÉ KRYTINY.

LEGENDA STAVEBNÍCH ÚPRAV

- | | |
|---|--------------------------------|
|  | STÁVAJÍCÍ NEDOTČENÉ KONSTRUKCE |
|  | BOURANÉ KONSTRUKCE |
|  | NOVÉ KONSTRUKCE |



Vypracoval Tomáš Sýkora	Zodp. projektant Tomáš Sýkora	Tech. kontrola Tomáš Sýkora	Tomáš Sýkora projektant kancelář	Městská Sýkora BIEŘELOVA 162/18 613 00 BRNO ČKAT 1005516 MOB. 732 215 216	
Kreslil Tomáš Sýkora				Investor MĚSTO IVANČICE, PALACKÉHO NÁMĚSTÍ 196/6, 664 91 IVANČICE	Revize R-00
Akce VESTAVBA ODBORNÉ UČEBNY V BÝVALÉ UHELNĚ ZŠ VL. MENŠÍKA, IVANČICE				datum 01/2023	
Adresa PŮŽOVÁ 149/7, 664 91 IVANČICE				úhel DSP+DPS	
Dokumentace D.1.1 - Architektonicko-stavební řešení				č. zakázky 22 014	
Osoba výkresu BOURACÍ PRÁCE - PŮDORYS PLOCHÉ STŘEŠY				stavební objekt SO 01	
				Měřítko 1:50	č. výkresu 06