



PŮDORYS

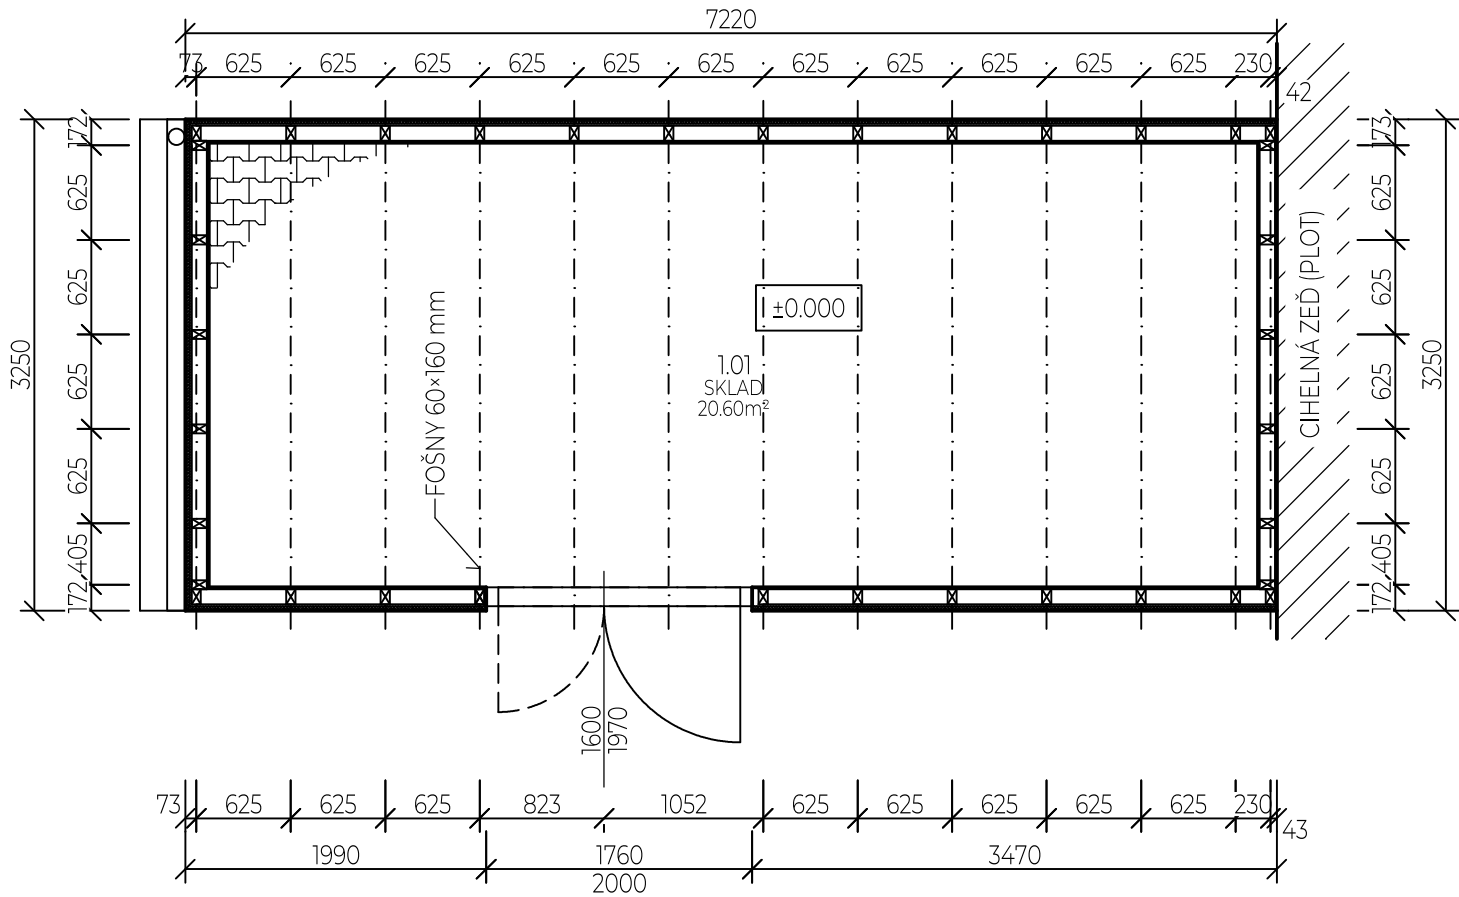

FASÁDA

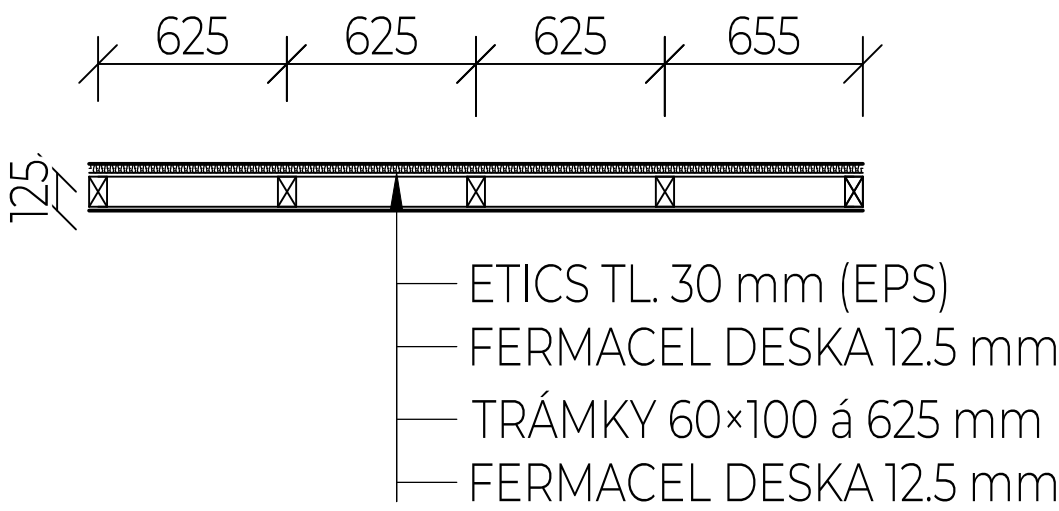

POŽÁRNĚ KLASIFIKAČNÍ OSVĚDČENÍ: PKO2-02-06-004-C-0 - REI 15 DP2

SKLADBA PODLAHY

- Betonová zámková dlažba 60 mm
- šterkopísek fr. 4-8 mm 40 mm
- šterk fr. 16-32 150 mm
- hutněný terén nebo násyp 100 mm

LEGENDA MATERIÁLŮ

- STÁVAJÍCÍ PLÁŠŤ
- Tepelná izolace OS
- ZÁMKOVÁ DLAŽBA

0,000 =BETONOVÁ PLOCHA



Vypracoval Tomáš Sýkora	Zodp. projektant Tomáš Sýkora	Tech. kontrola Tomáš Sýkora	<div>Tomáš Sýkora</div> <div>projektční kancelář</div>	Tomáš Sýkora BIEBLOVA 162/18 613 00 BRNO ČKAIT 1005516 MOB. 732 215 216	
Kreslil Tomáš Sýkora					
Investor Město Ivančice, Palackého nám. 196/6, 664 91 Ivančice			Revize R-00		
Akce			datum 10/2022		
SKLAD NÁŘADÍ ZŠ VL. MENŠÍKA			účel UMÍSTĚNÍ STAVBY		
			č. zakázky 22 010		
Adresa Růžová 149/7, 664 91 Ivančice; parc. č. 47/1, k.ú. Ivančice [655724]			stavební objekt		
Dokumentace D.1.1. - DOKUMENTACE OBJEKTŮ			SO 01		
Obsah výkresu PŮDORYS					
			Měřítko 1:50		Č. výkresu 02