


PŮDORYS STŘECHY

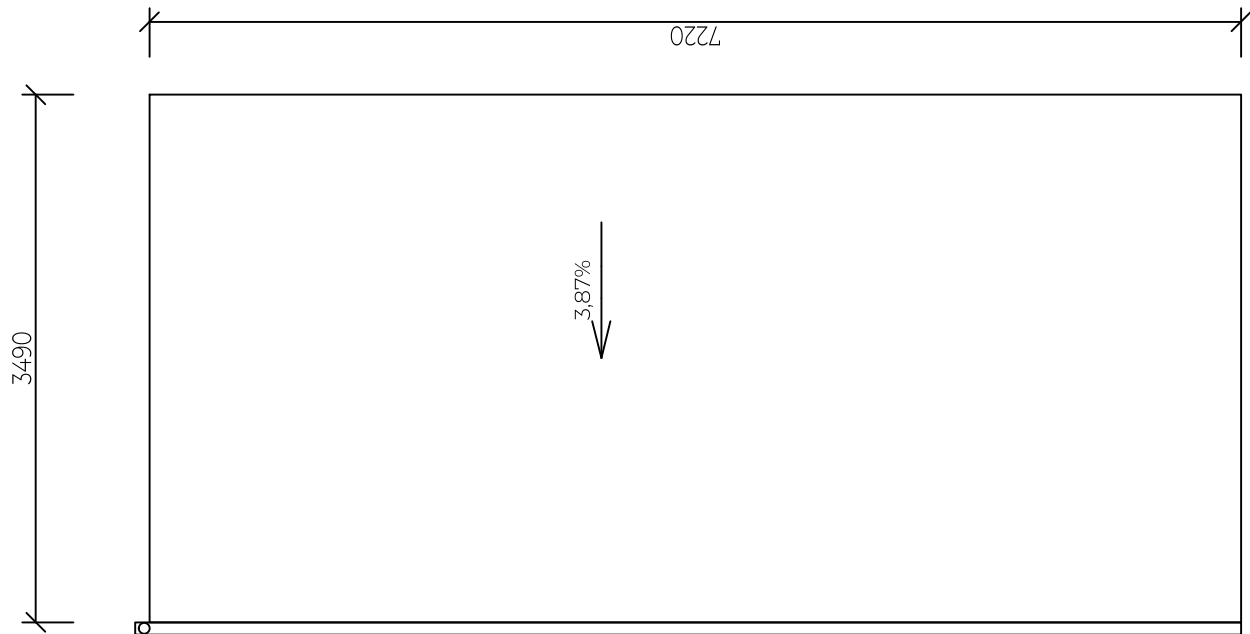

SKLADBA STŘECHY

- PVC FOLIE TL. 1,5 mm
- GEOTEXTÍLIE 300 g/m2
- OSB DESKA TL. 22 mm
- FOŠNY 60×160 mm á 625 mm (OSAZENY V OSECH SLOUPKŮ)
- SDK PODHLED KOTVENÝ DO KROKVÍ PK 21 (4.11.11)
- 1×RF(DF) 12,5 mm - EI 15

0,000 =BETONOVÁ PLOCHA



Vypracoval Tomáš Sýkora	Zodp. projektant Tomáš Sýkora	Tech. kontrola Tomáš Sýkora	<div>Tomáš Sýkora</div> <div>projekční kancelář</div>	Tomáš Sýkora BIEBLOVA 162/18 613 00 BRNO ČKAIT 1005516 MOB. 732 215 216	
Kreslil Tomáš Sýkora					
Investor Město Ivančice, Palackého nám. 196/6, 664 91 Ivančice			Revize R-00		
Akce SKLAD NÁŘADÍ ZŠ VL. MENŠÍKA			datum 10/2022		
			účel UMÍSTĚNÍ STAVBY		
			č. zakázky 22 010		
Adresa Růžová 149/7, 664 91 Ivančice; parc. č. 47/1, k.ú. Ivančice [655724]			stavební objekt		
Dokumentace D.1.1. - DOKUMENTACE OBJEKTŮ			SO 01		
Obsah výkresu PŮDORYS STŘECHY					
			Měřítko 1:50		Č. výkresu 03