


PŮDORYS 2NP

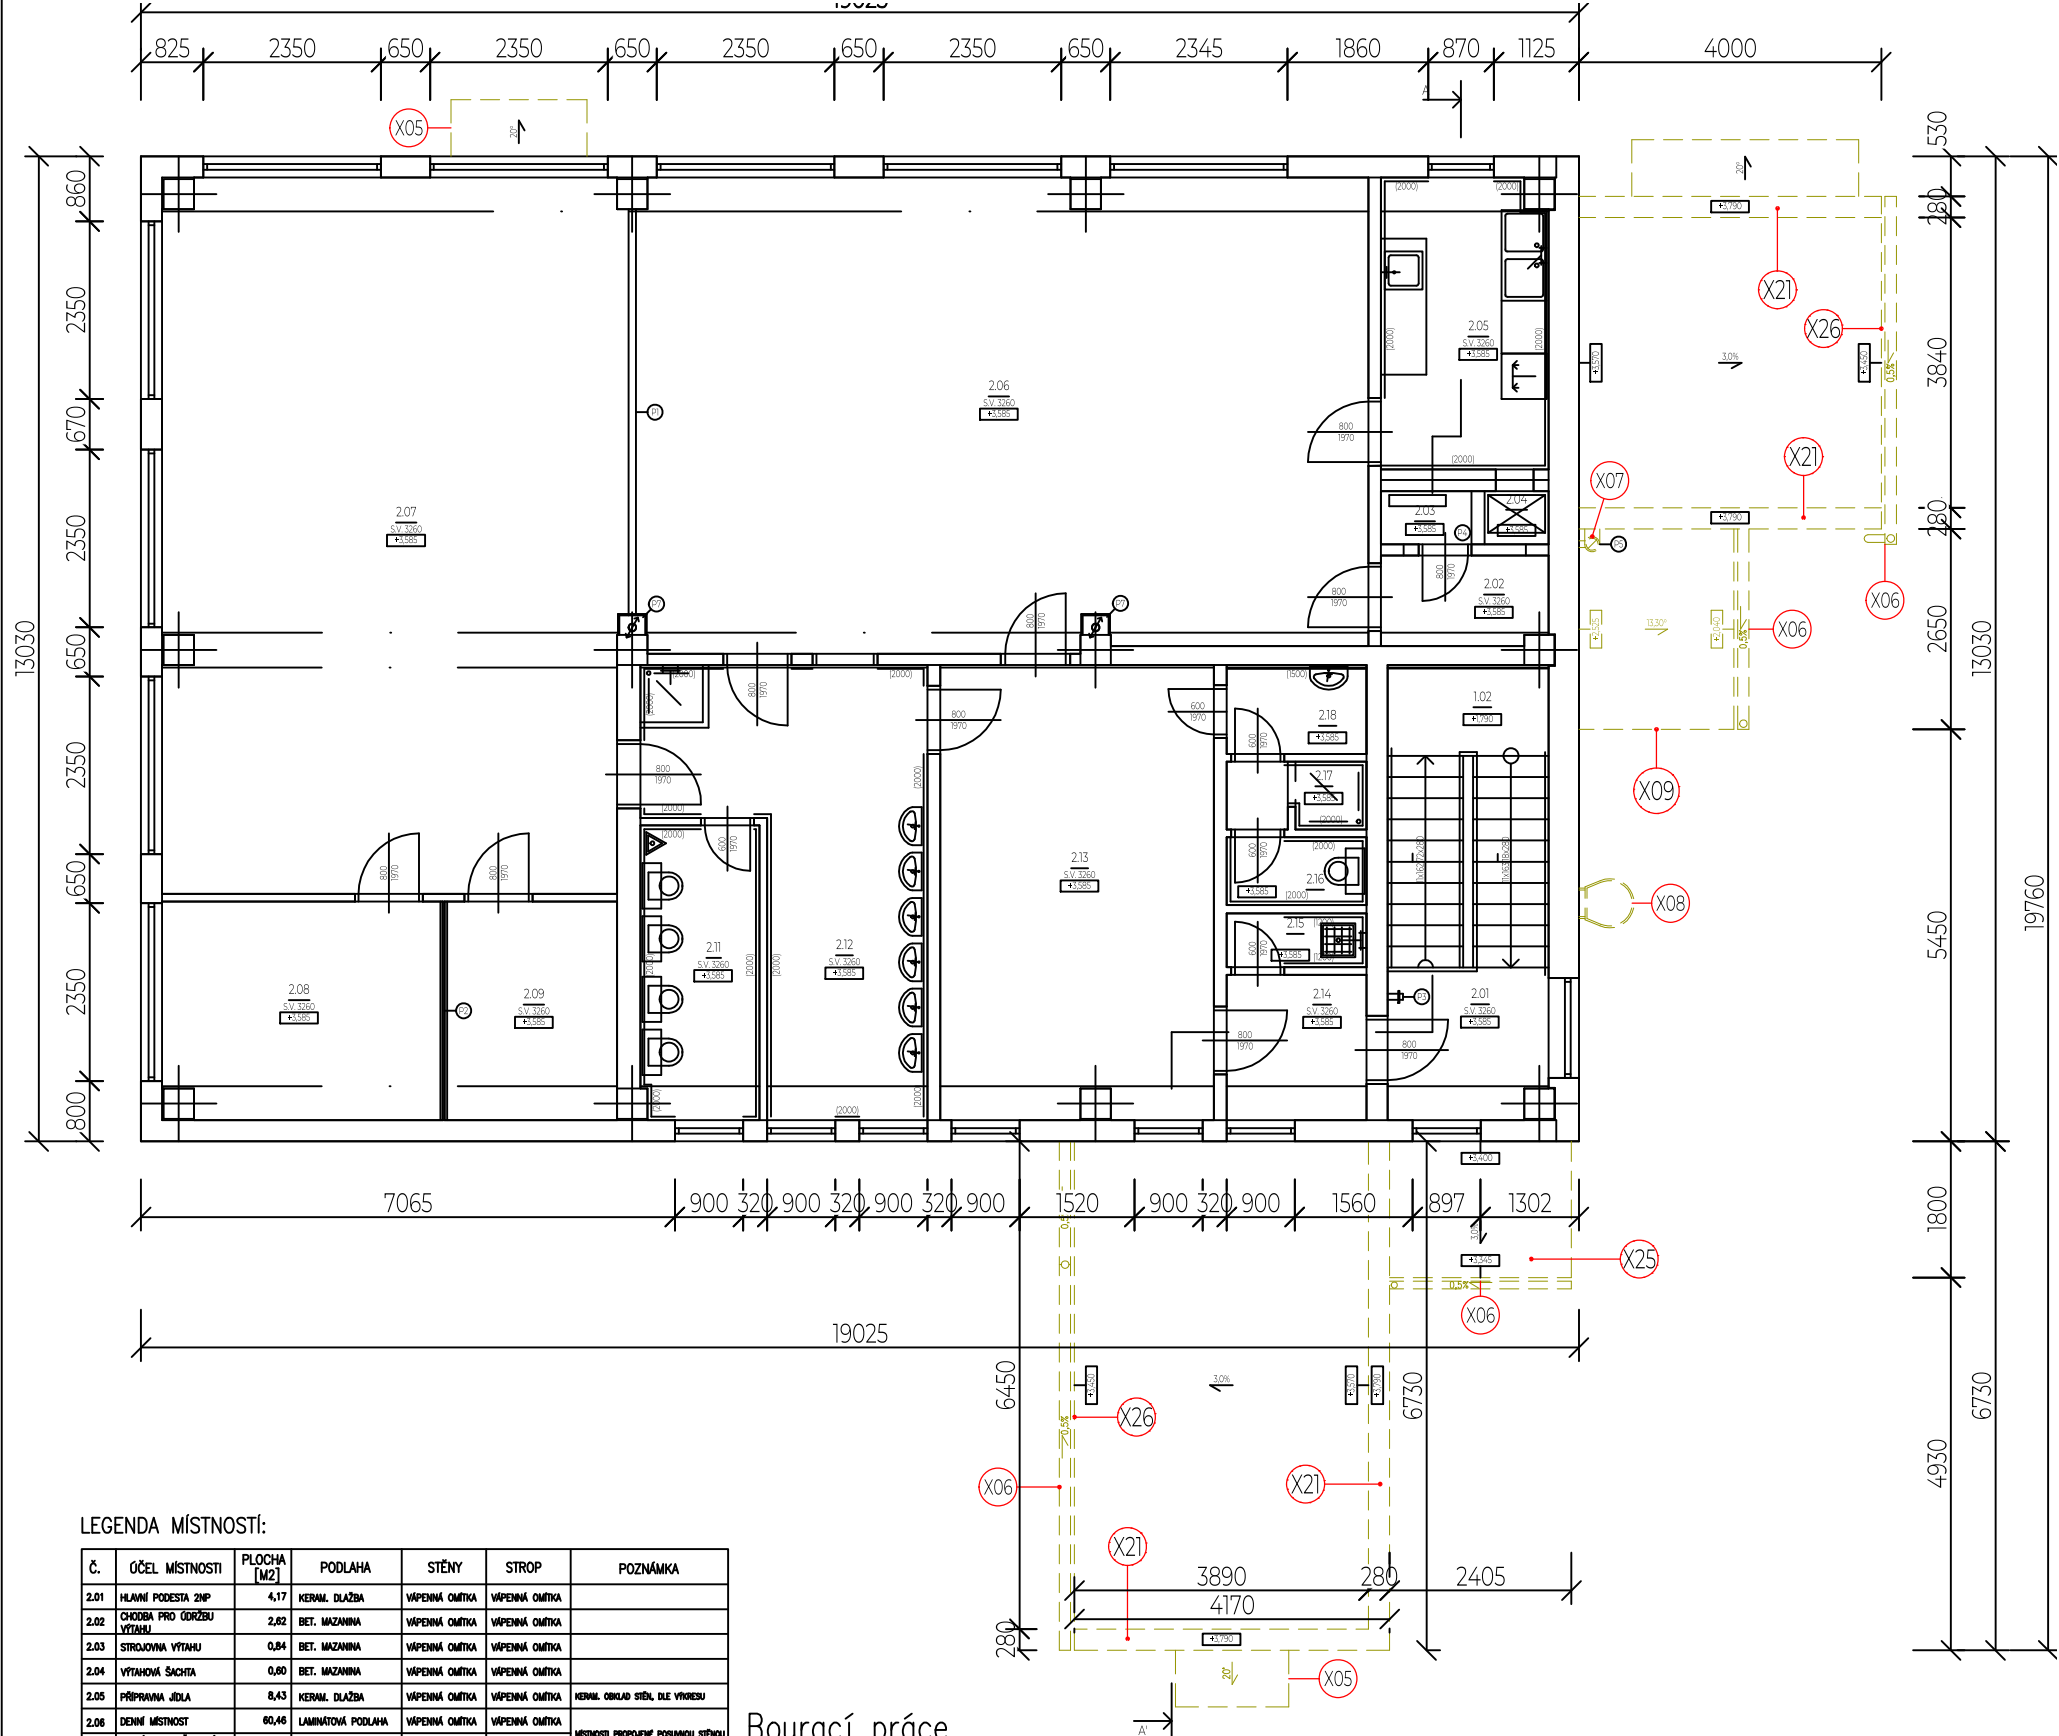

LEGENDA MÍSTNOSTÍ:


Č.	ÚČEL MÍSTNOSTI	PLOCHA [M2]	PODLAHA	STĚNY	STROP	POZNÁMKA
2.01	Hlavní podestla 2NP	4,17	Keram. dlažba	Vápenná omítka	Vápenná omítka	
2.02	Chodba pro dorážbu výhledu	2,82	Bet. lažba	Vápenná omítka	Vápenná omítka	
2.03	Strojovna výhledu	0,84	Bet. lažba	Vápenná omítka	Vápenná omítka	
2.04	Výhledová šachta	0,80	Bet. lažba	Vápenná omítka	Vápenná omítka	
2.05	Přípravná díla	8,43	Keram. dlažba	Vápenná omítka	Vápenná omítka	Keram. obklad stěn, dle výkresu
2.06	Dejní místnost	60,46	Laminátová podlaha	Vápenná omítka	Vápenná omítka	
2.07	Dejní a odpočinková místnost	57,77	Laminátová podlaha	Vápenná omítka	Vápenná omítka	Místnost propojená posuvnou stěnou
2.08	Sklad	10,48	Linoleum	Vápenná omítka	Vápenná omítka	
2.09	Sklad	6,51	Linoleum	Vápenná omítka	Vápenná omítka	
2.11	Hromadné WC	6,10	Keram. dlažba	Vápenná omítka	Vápenná omítka	Keram. obklad stěn, dle výkresu
2.12	Umývárna	16,15	Keram. dlažba	Vápenná omítka	Vápenná omítka	Keram. obklad stěn, dle výkresu
2.13	Dětská šatna	21,82	Keram. dlažba	Vápenná omítka	Vápenná omítka	
2.14	Spojovací chodba	3,56	Keram. dlažba	Vápenná omítka	Vápenná omítka	
2.15	Výhledka	1,31	Keram. dlažba	Vápenná omítka	Vápenná omítka	Keram. obklad výhledu, dle výkresu
2.16	WC – učitelé	1,87	Keram. dlažba	Vápenná omítka	Vápenná omítka	Keram. obklad stěn, dle výkresu
2.17	Spířka – učitelé	1,64	Keram. dlažba	Vápenná omítka	Vápenná omítka	Keram. obklad spířky, dle výkresu
2.18	Umývárna – učitelé	2,17	Keram. dlažba	Vápenná omítka	Vápenná omítka	Keram. obklad umývárny, dle výkresu

Bourací práce
OZNAČENÍ POPIS

- X05Odřezání ocelové stříšky, výplň drátosklo.
- X06Demontáž žlabu a svodu
- X07Demontáž nerezových komínů včetně vynášecích ocelových konzol. Pozdější zpětná montáž a zapojení komínů.
- X08Demontáž stávajícího ocelového žebříku včetně odřezání konzol.
- X09Demontáž polykarbonátových tabulí ze zatřešení a boční stěny stříšky. Demontáž ocelové konstrukce stříšky.
- X21Demontáž oplechování atiky.
- X25Demontáž oplechování stříšky.
- X26Demontáž oplechování říms.

LEGENDA

- stávající konstrukce neupravované
- odstraňované, bourané konstrukce

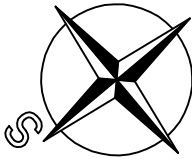

Vypracoval Tomáš Sýkora	Zodp. projektant Tomáš Sýkora	Tech. kontrola Tomáš Sýkora	<div>Tomáš Sýkora</div> projekční kancelář	Tomáš Sýkora BIEBLOVA 162/18 613 00 BRNO ČKAIT 1005516 MOB. 732 215 216	
Kreslil Tomáš Sýkora					
Investor Město Ivančice; Palackého náměstí 196/6, 664 91 Ivančice			Revize R-00		
Akce SNÍŽENÍ ENERGETICKÉ NÁROČNOSTI OBJEKTU MŠ ALEXOVICE				datum 04/2026	
				účel PROVÁDĚNÍ STAVBY	
				č. zakázky 26 003	
Adresa Tovární 168/16, 664 91 Ivančice – část obce Alexovice			stavební objekt		
Dokumentace D.1.1. - ARCHITEKTONICKO-STAVEBNÍ ŘEŠENÍ D.1.1.3 - VÝKRESOVÁ ČÁST			SO 01		
Obsah výkresu BOURACÍ PRÁCE - PŮDORYS 2NP			Měřítko 1:100		Č. výkresu 02