

TESAŘSKÉ PRVKY:

Prvek	Šířka [mm]	Výška [mm]	Délka [mm]	kusy
Sloupek	150	150	3000	4
Sloupek	150	150	3230	4
Sloupek	150	150	2700	2
Krokev	150	200	4010	7
Rozpěra	150	150	3700	4
Pozednice	150	150	6150	2
Pásek	100	100	800	20
Podbití	250	25	2000	53
Latě	40	50	3000	20
Zavětrování	250	25	2100	80


LEGENDA MATERIÁLŮ:

Nová konstrukce

Dřené kamenivo 8-16 mm

Beton C16/20

Kladelcí vrstva - písek 2-5 mm

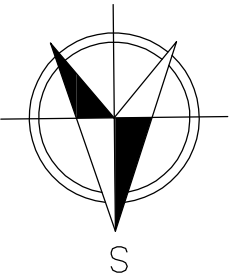

SEZNAM SKLADEB:

- S1 - Skladba podlahy

80 mm - Dlažba - mrazuvzdorná, odolná proti vlivům počasí

50 mm - Písek frakce 2-5 mm

500 mm - Štěrť frakce 8-16 mm

S2 - Skladby střechy

Plechová krytina - falcovaný plech


50 mm - Latě

25 mm - Podbití

Pojistná hydroizolace - difúzně propustná, materiál polyester/polypropylen, odolná proti impregnačním postřikům dřeva

150 mm - Krokev

150 mm - Pozednice

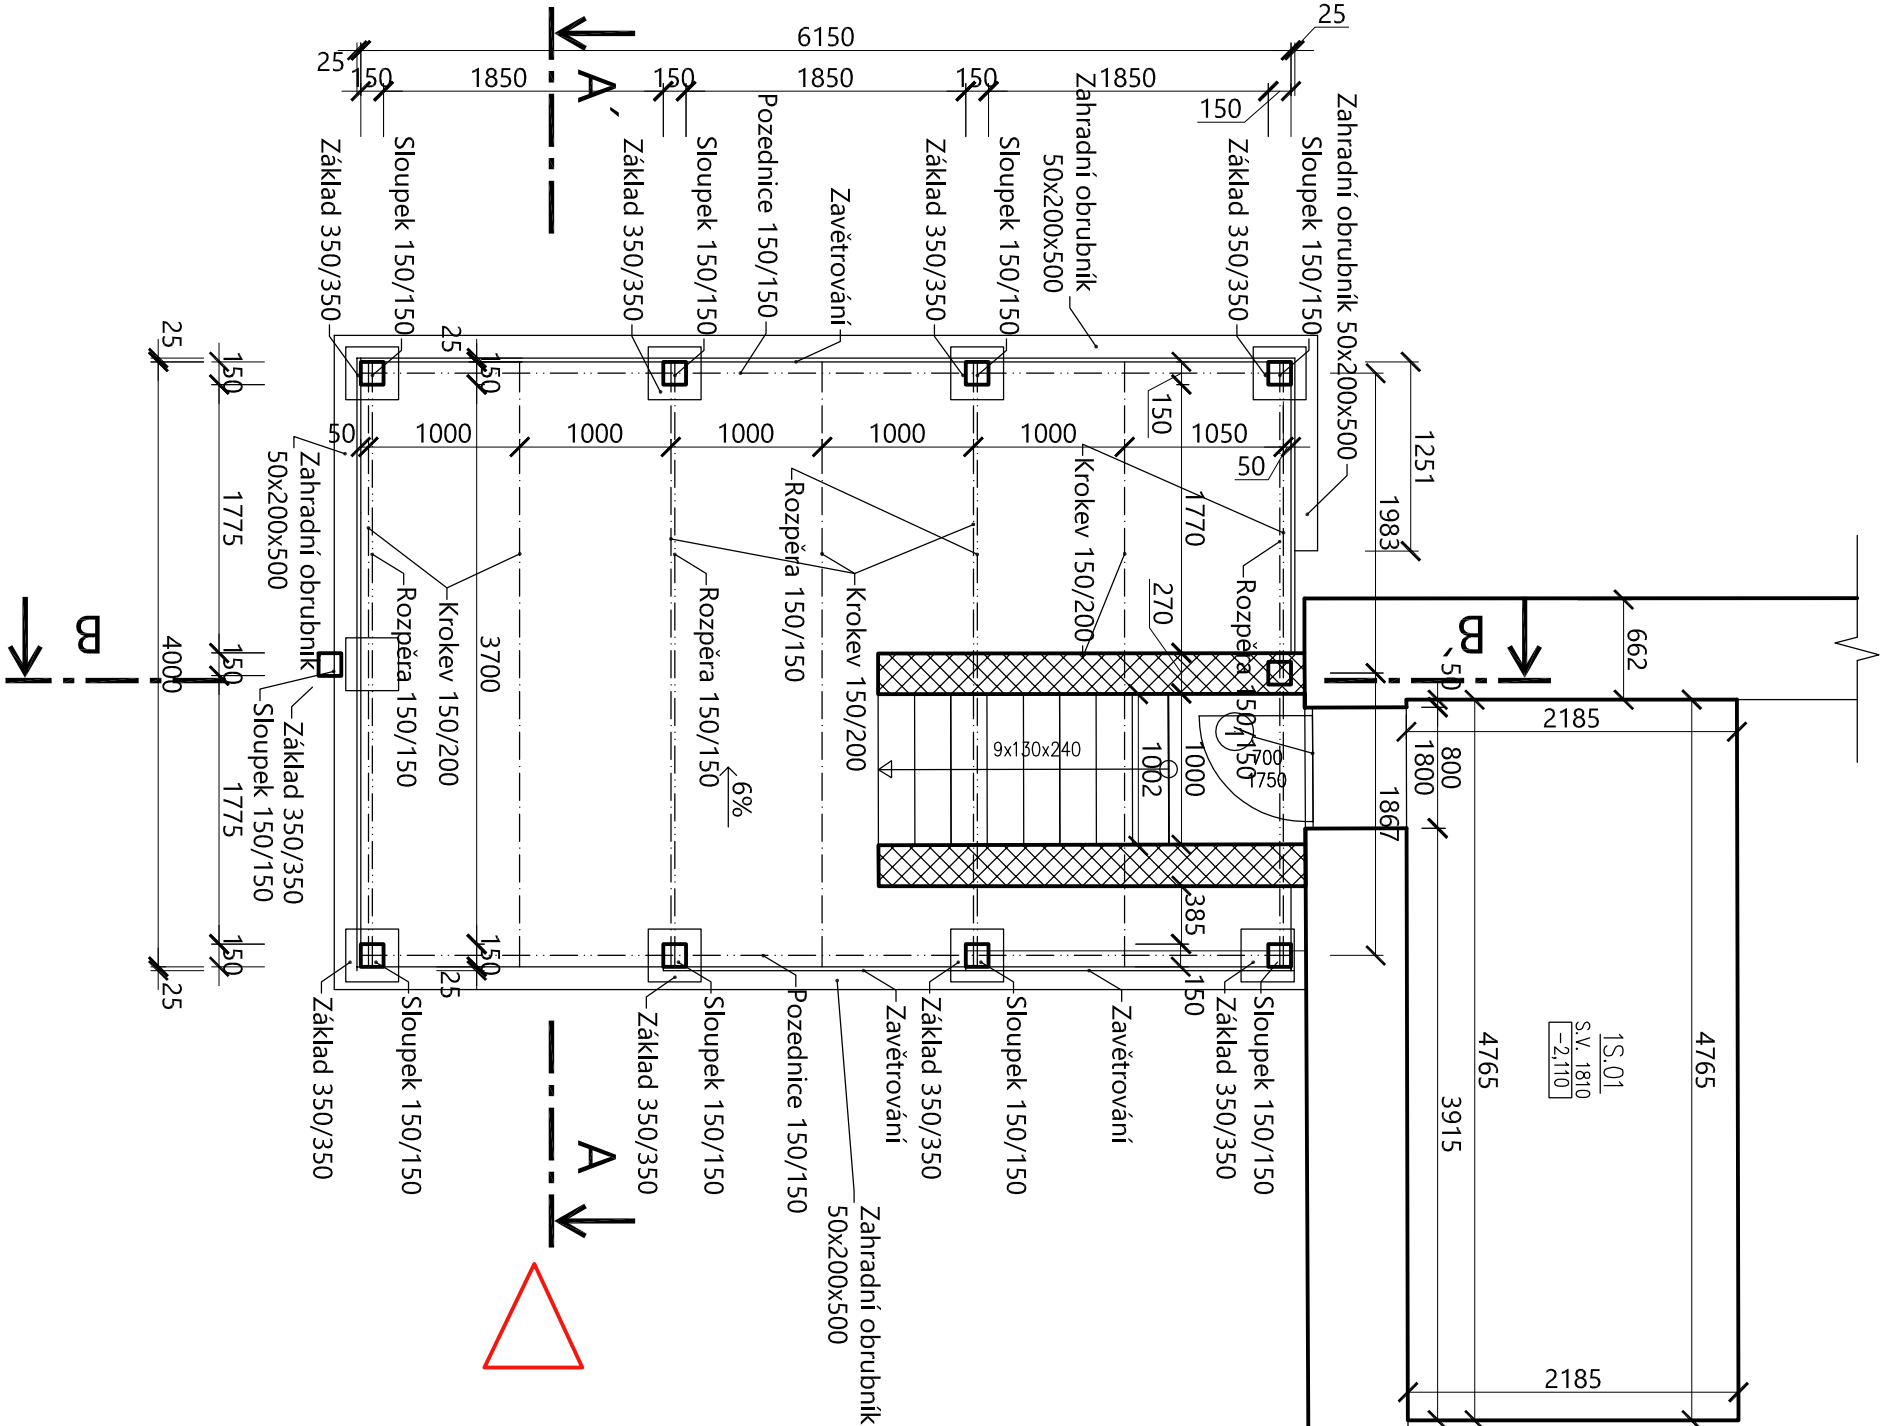

Všechná práva vyhrazena. Tento výkres je duševním vlastnictvím firmy TOLZA, spol. s r. o.

Investor: Město Ivančice, Palackého náměstí 196/6

Stupeň: DPS

Index:

Číslo paré:

Architekt: Ing. arch. Jiří Geró, Ph.D., DPEA Jaromír Krupka

Kontroloval: e-mail: info@tolza.cz

Kaštanová 64, 620 00 Brno

Zakázka: 681 Kounická 70, Ivančice - p.č. 60/6

Objekt: SO01

Číslo zakázky: 681

Obsah: D.1.1. Architektonické a stavebně technické řešení

Číslo výkresu: D.1.1.36

Altánek - půdorys

Datum: 11/2018

Měřítko: 1:50

Název souboru: Xref - 681 - 181130 - Altánek-plot-vstup do sklepa-kryt.dwg