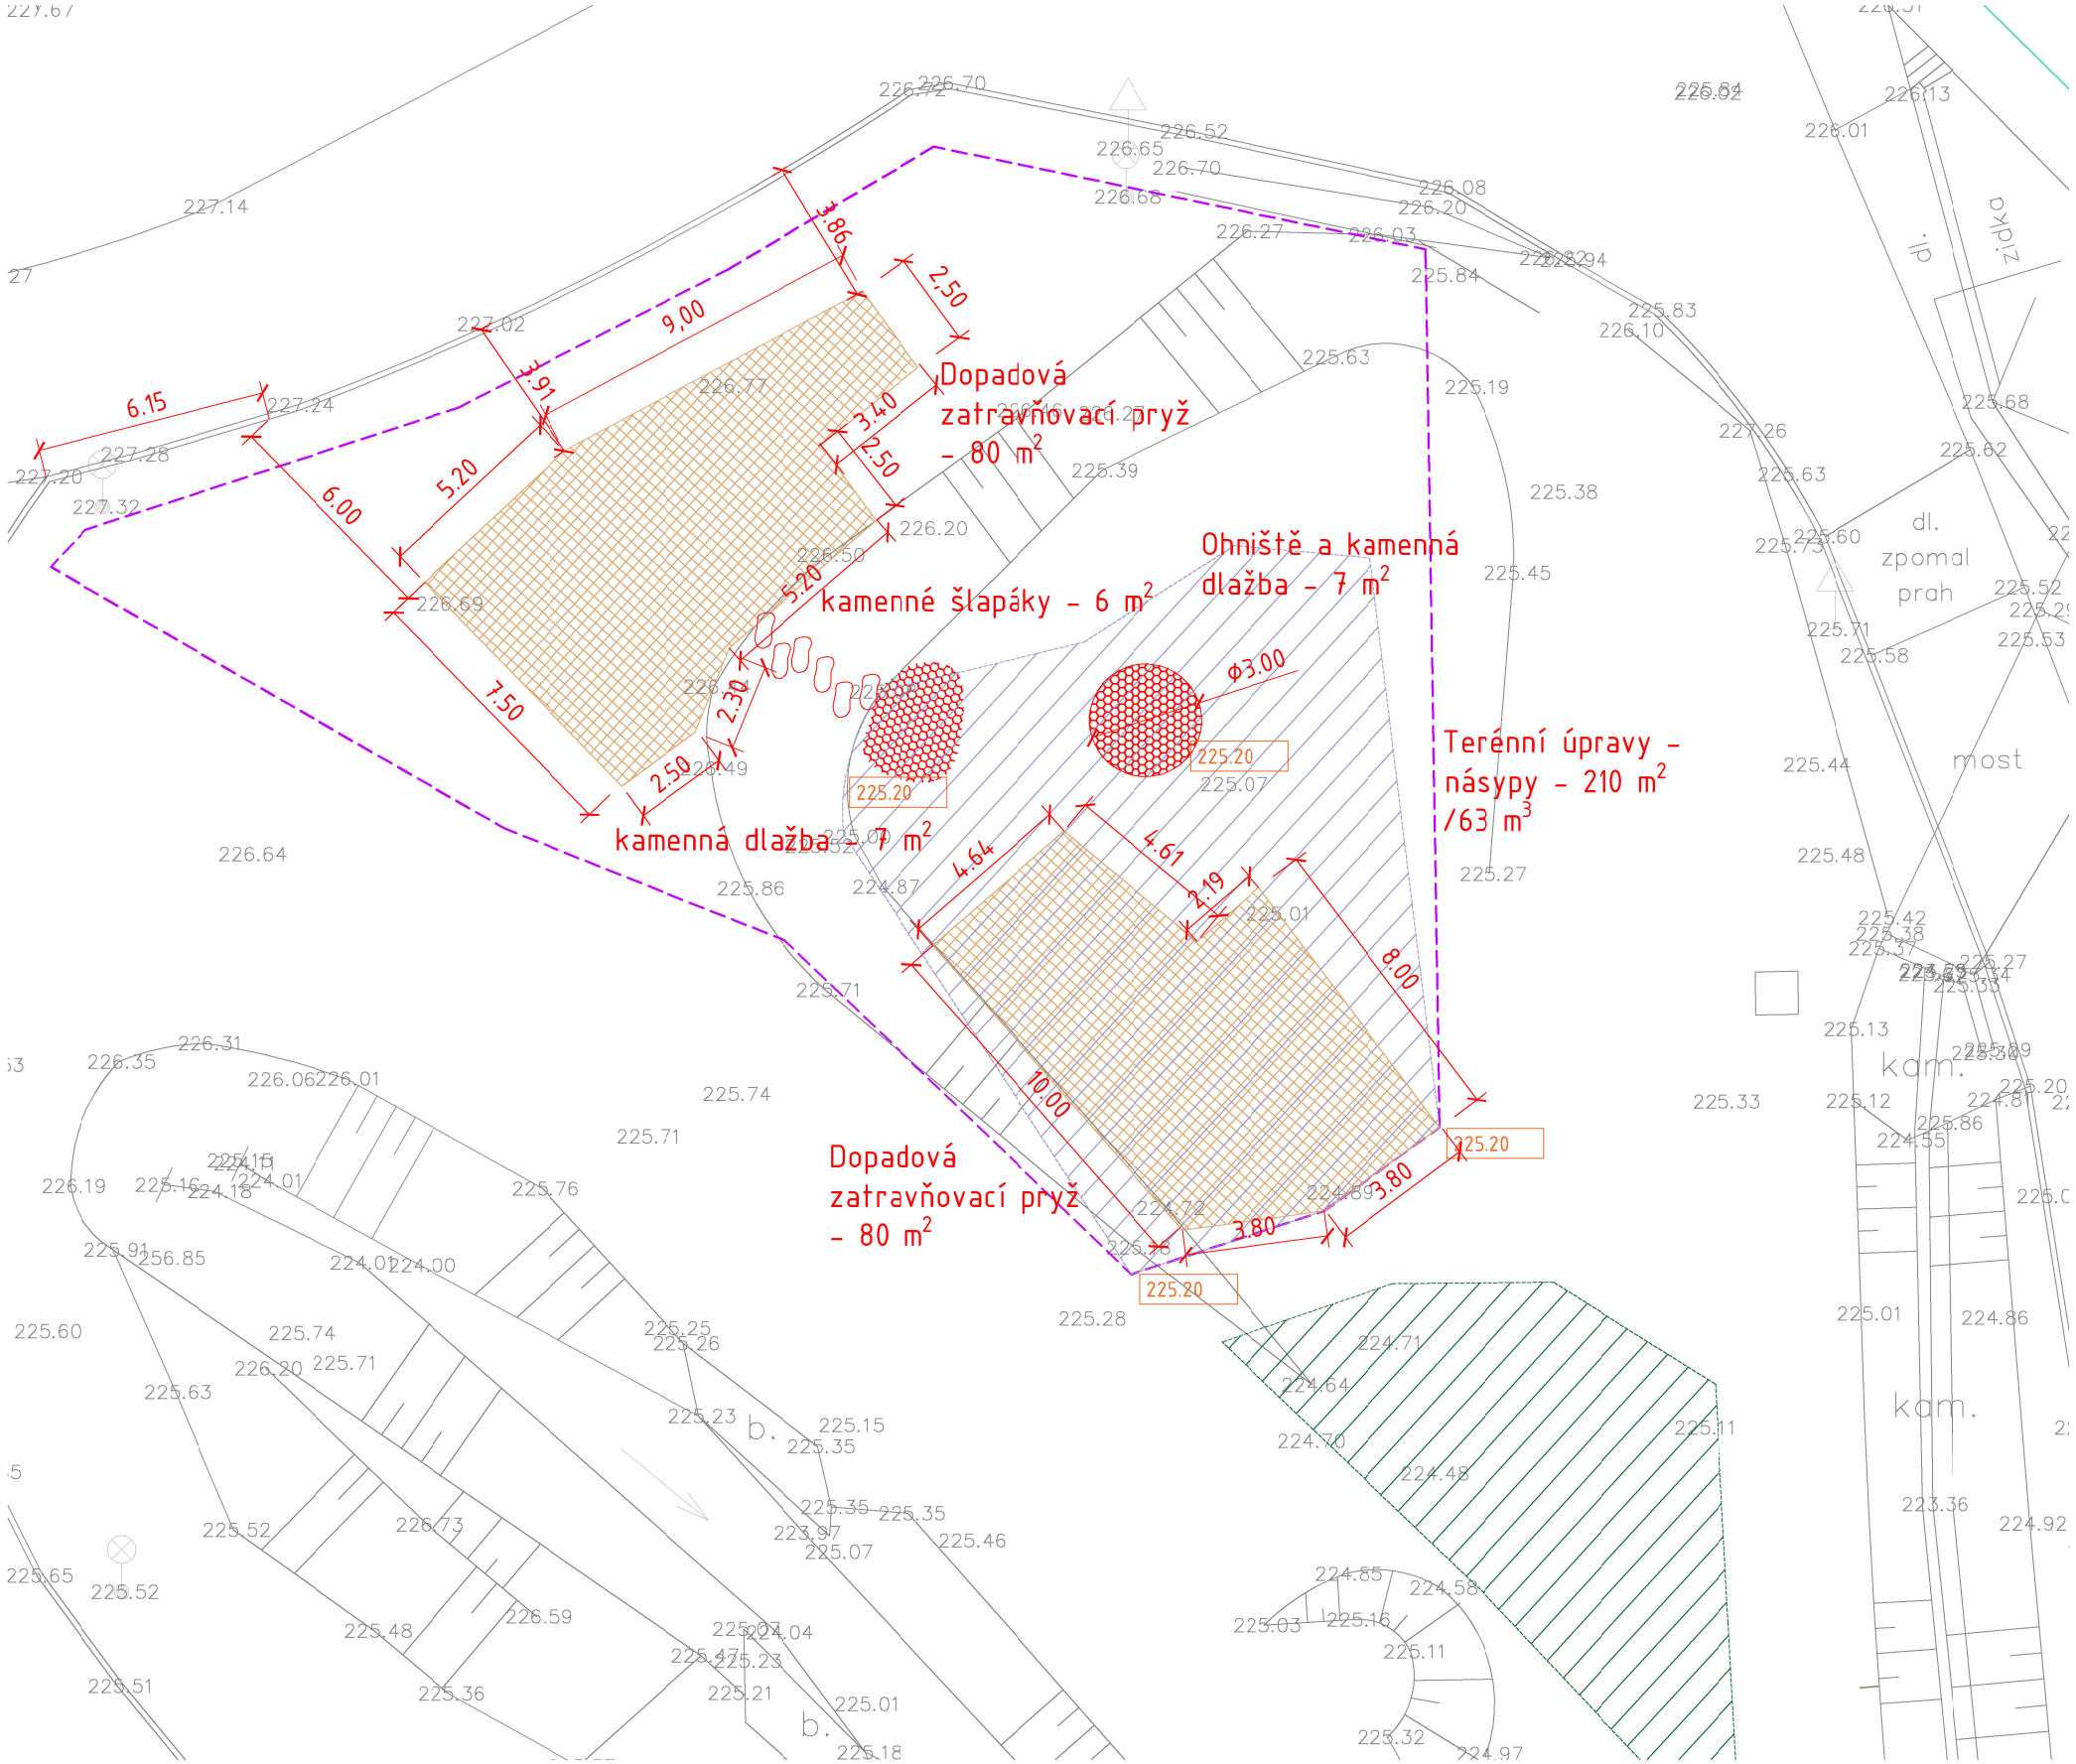

LEGENDA

- ZÁJMOVÉ ÚZEMÍ
- STÁVAJÍCÍ STAV
- NAVRŽENÝ STAV
- DOPADOVÁ PLOÍCHA ZATRAVŇOVACÍ
- KAMENNÝ ŠTĚT
- PLOCHA Z 2. ETAPY JAKO ZDROJ ORNICE K NAVEZENÍ
- NÁSYPY
- 224.48 PŮVODNÍ VÝŠKA TERÉNU
- 22.00 NOVÁ VÝŠKA TERÉNU

SOUŘADNICOVÝ SYSTÉM: JTSK
VÝŠKOVÝ SYSTÉM: BPV

NÁZEV:
Park u Cihelny - 1. etapa

ČÁST:
D1.01 SO 01 TERÉNY A ZP. PLOCHY

PŘÍLOHA:
SITUACE TERENNÍCH ÚPRAV

STUPEŇ PD:
DVZ

LOKALITA:
K.ú.Ivančice, parc. č. 3060/4, 3049/1, 3049/2

ČÍSLO PŘÍLOHY:
D1.01.02

INVESTOR:
Město Ivančice,
Palackého nám.136/6,
664 91 IVANČICE

FORMÁT:
2xA4

MĚŘÍTKO:
1:250

DATUM:
03/25

ZHOTOVITEL:
ATELIER V8 s. r. o.
Ve Zmolách 10,
675 73 Kralice nad Oslavou
IČ: 09080888

ZODPOVĚDNÝ PROJEKTANT:
Ing. JITKA VÁGNEROVÁ
ČKA - 03722
mail: vagnerva.jit@seznam.cz
tel: 723 078 457

VYPRACOVALY:
Bc. ANNA CHOUTKOVÁ
Ing. JITKA VÁGNEROVÁ

PARÉ: