


Situční výkres - členění na objekty, M 1:200

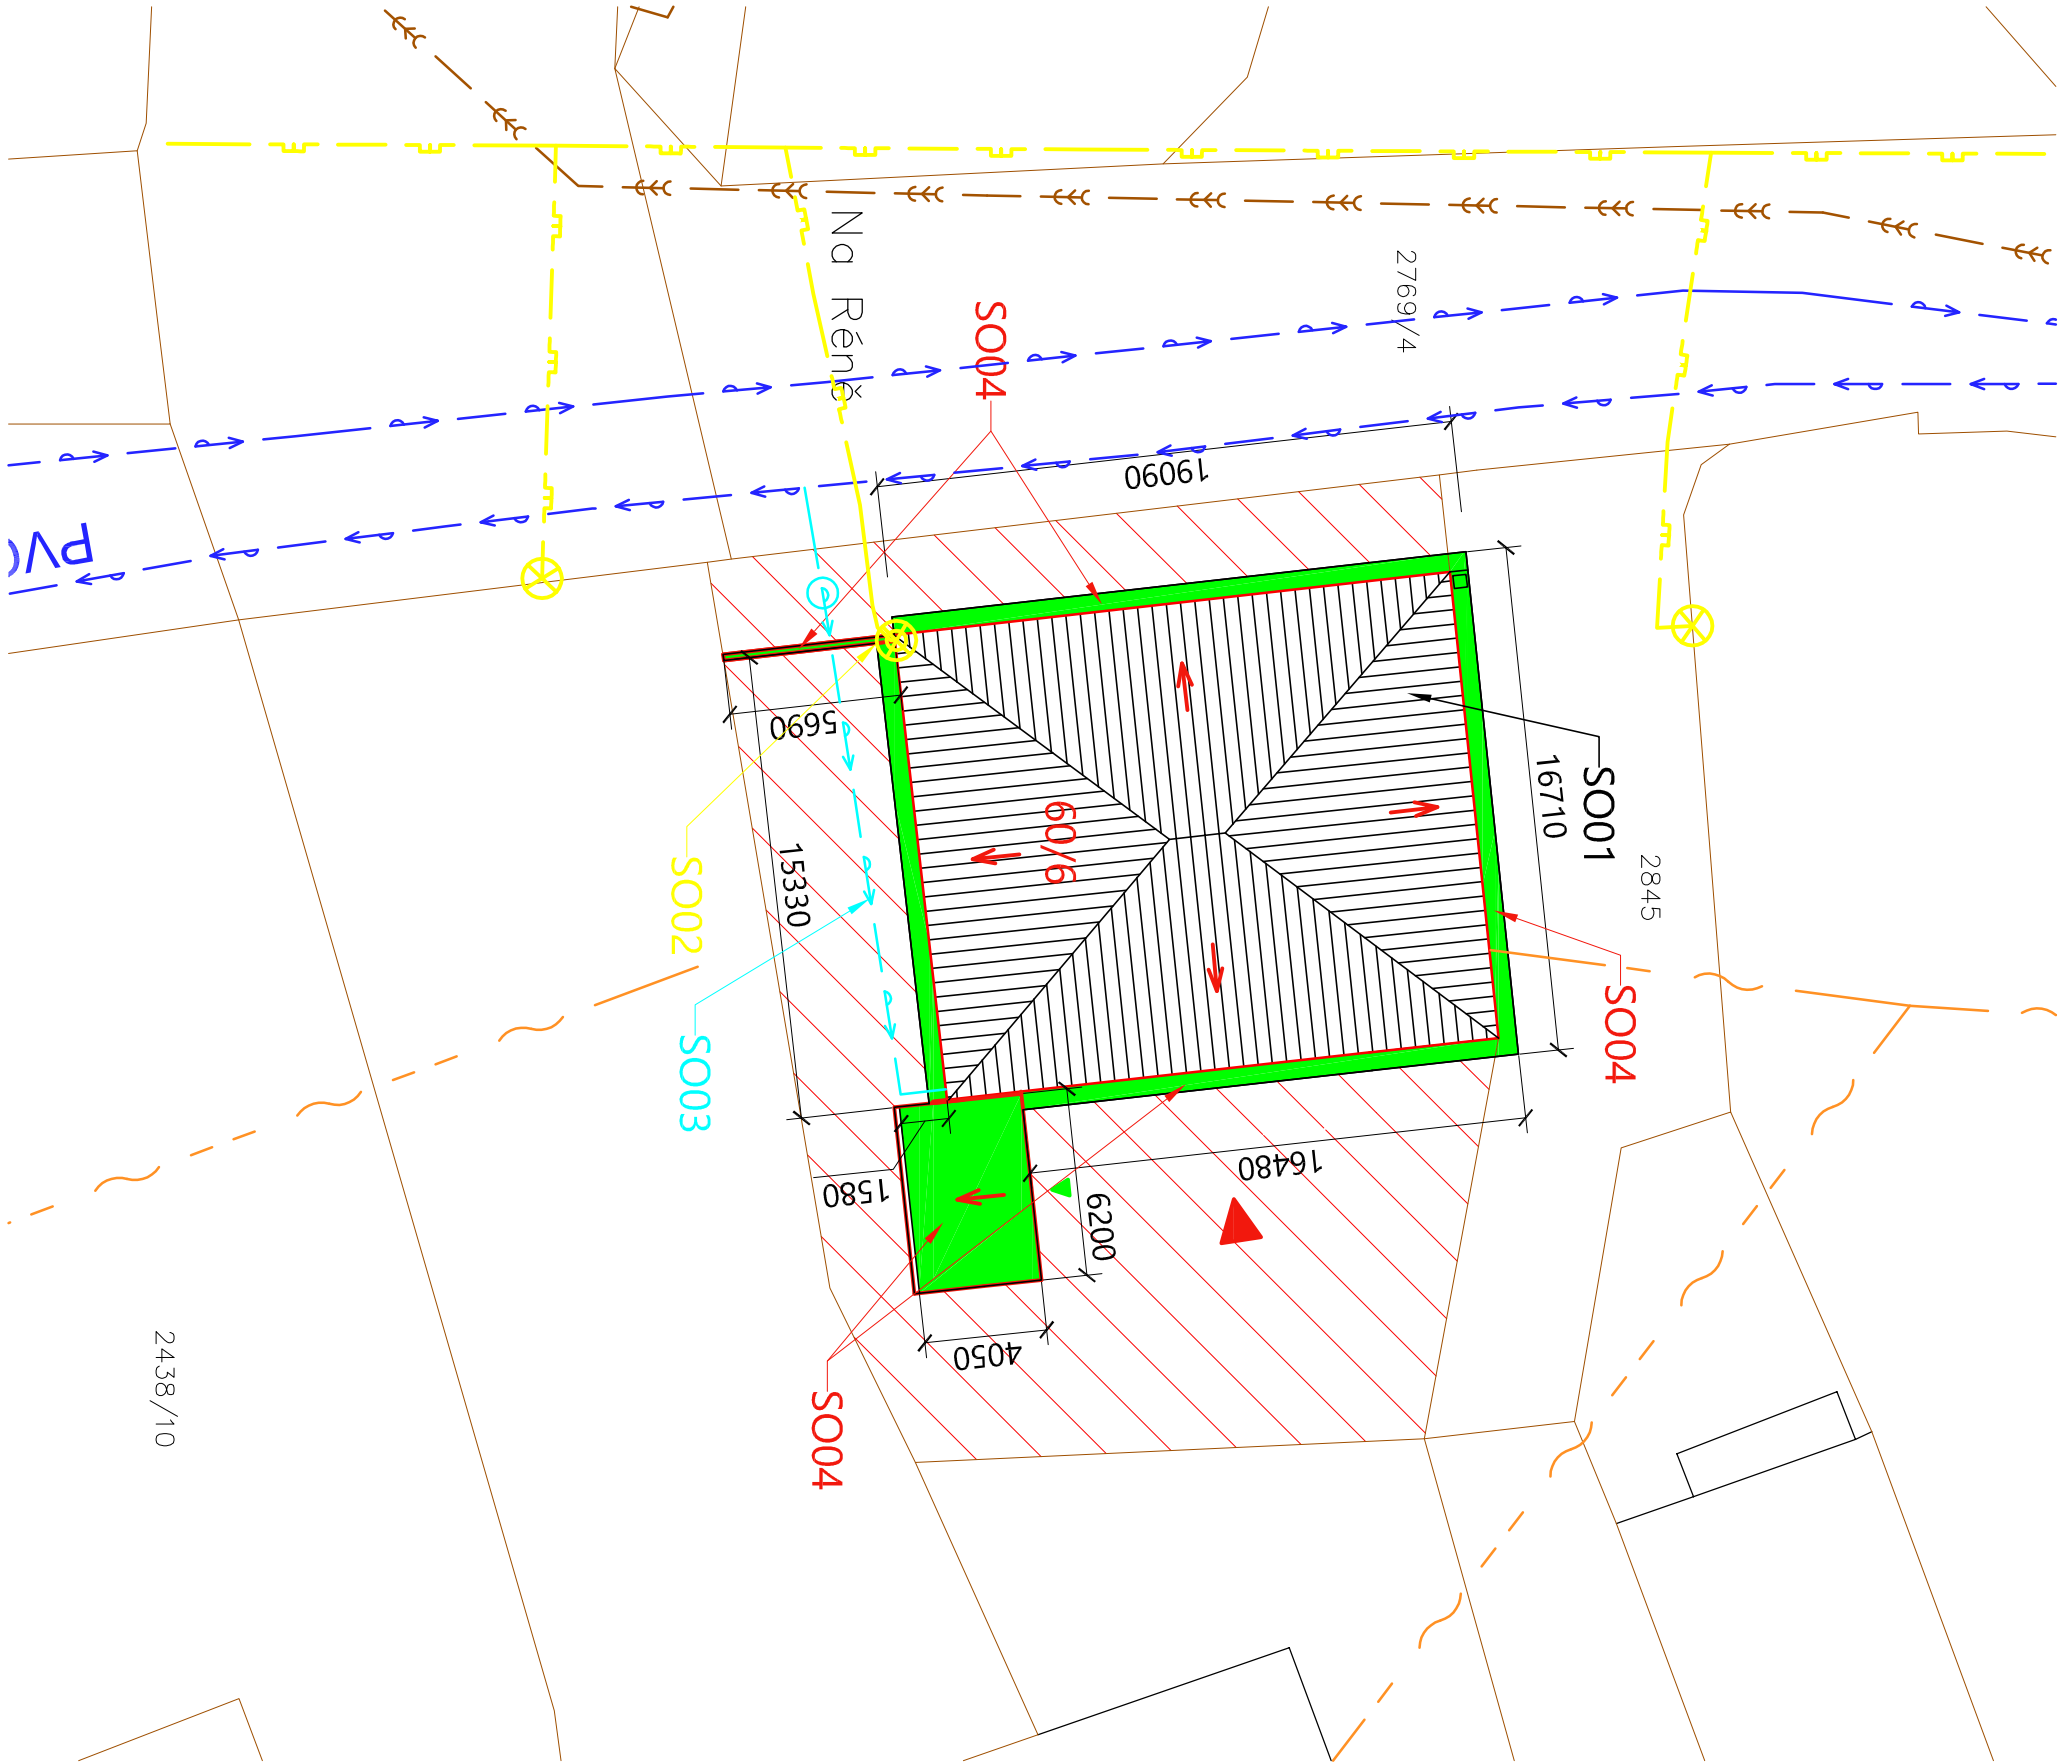

LEGENDA OBJEKTŮ:

- SO 01 -** STAVEBNÍ ÚPRAVY OBJEKTU  
NOVÉ ROZVODY ZTI, ELEKTROINSTALACE, REKUPERACE  
ÚPRAVA VEDENÍ PLYNU  
**SO 02 -** NOVÁ VODOVNÍ PŘÍPOJKA  
**SO 03 -** NOVÝ ALTÁNEK VČETNĚ ÚPRAVY VSTUPU DO 1.PP  
**SO 04 -** NOVÁ ČÁST OPLOCENÍ PRO OSAZENÍ NOVÉHO PLYNOMĚŘU  
OKAPOVÝ CHODNÍK VČETNĚ ODVODŇOVACÍHO ŽLABU

**ZÁJMOVÉ ÚZEMÍ:**  
Parcelní číslo: st. 60/6  
Obec: Ivančice [583120]  
katastrální území: Kounické Předměstí [655741]  
Číslo LV: 10001  
Výměra [m2]: 693  
Druh pozemku: zastavěná plocha a nádvoří  
Součástí je stavba: č. p. 1112  
  
Vlastnické právo: Město Ivančice, Palackého náměstí 196/6, 66491 Ivančice

Věškerá práva vyhrazena. Tento výkres je duševním vlastnictvím firmy TOLZA, spol. s r. o.

Investor: Město Ivančice, Palackého náměstí 196/6, 664 91 Ivančice

Stupeň: DSP	Index:	Číslo paré:	TOLZA, spol. s r. o.
-------------	--------	-------------	----------------------

Architekt: Ing. arch. Jiří Geró, Ph.D., DPEA	Kontroloval: Jaromír Krůpka	Vypracoval: Jaromír Krůpka	Kaštanová 64, 620 00 Brno e-mail: info@tolza.cz
--	-----------------------------	----------------------------	--

Zakázka: Kounická 70 Zateplení

Číslo zakázky: 681

Objekt: Kounická 70, Ivančice

Datum: 11/2018

Měřítko: 1:250

Obsah: C. Situční výkresy

Číslo výkresu: C.4

Situční výkres - členění na objekty

Název souboru: 681 - 181126 - Situční výkres.dwg