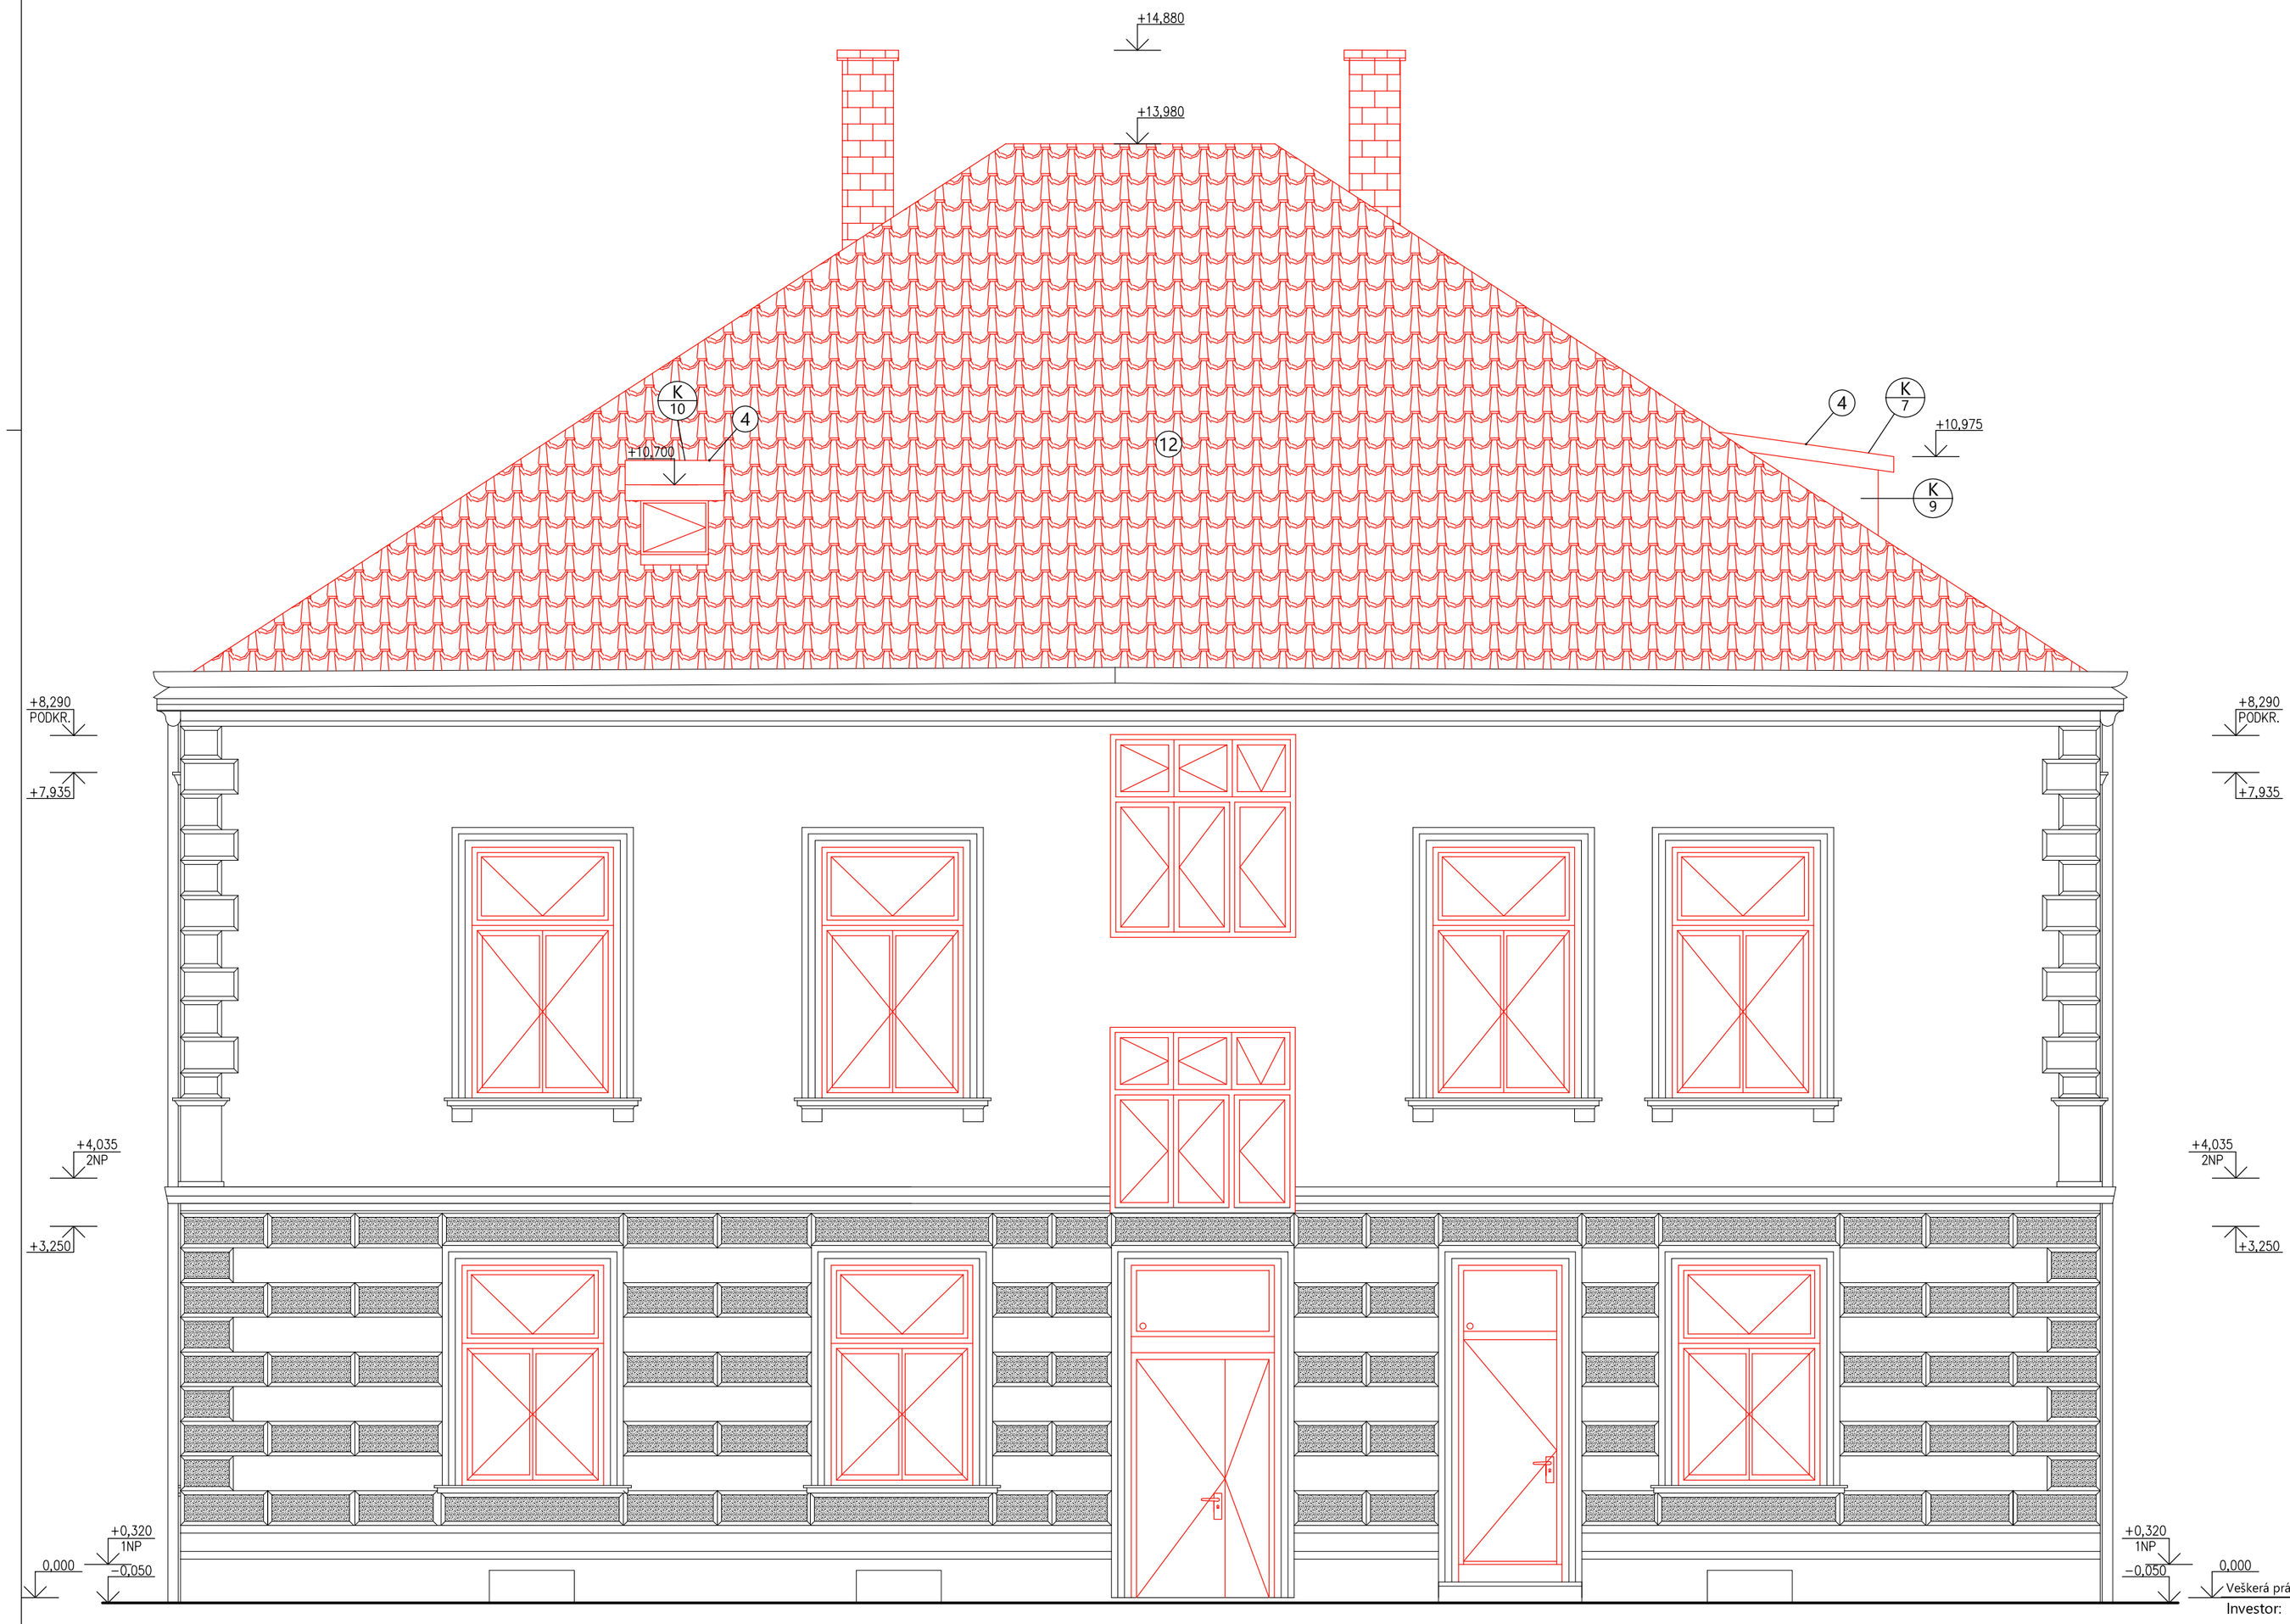

LEGENDA ZMĚN:

OZN.	Popis
1	Osazení nových oken, vnitřních a vnějších parateptů/dveří
2	Obložení obkladu
3	Sanace schodiště, osazení zábradlí
4	Sanování palisád, nová fasáda
5	Osazení klempířských výrobků
6	Nová podlaha nad rostlým terénem
7	Nová podlaha v 2np
8	Oprava podlahy 3 NP, odstranění půdovek, oprava dřevěvného záklopu, volně foukaná izolace tl. 300mm
9	Položení dlažby na balkóně
10	Osazení odvodňovacích žlabů - svodů
11	Nové omítky v interieru
12	Položení střešní krytiny
13	Zařizovací předměty
14	Sádrokartonový podhled
15	Připojení nové plynové přípojky

LEGENDA MATERIÁLŮ:

NOVÉ KONSTRUKCE V ŘEZU

NOVÉ KONSTRUKCE V POHLEDU

POZNÁMKY K VÝKRESU:

VŠECHNY KÓTY NA VÝKRESE JSOU V MM, VÝŠKOVÉ KÓTY (PRAPORCE A RÁMEČKY) JSOU V M;
0,000 ≈ 200,500 M N.M. (SOUŘADNÝ SYSTÉM B.p.v.) – ODPOVÍDÁ PŘIBLIŽNĚ STÁVAJÍCÍ ÚRVNI PODLAHY VE VSTUPU DO OBJEKTU (MÍSTNOST Č. 1.01)

POZN. 1: POHLEDOVÉ ČLENĚNÍ JE PRO PŘEHLEDNOST ZJEDNODUŠENO.

POZN. 2: ČLENĚNÍ FASÁDY JE TVOŘENO VYSTOUPLÝM RELIÉFEM VC OMÍTKY IMITUJÍCÍM KAMENNÝ OBKLAD STEJNĚ JAKO OKRASNÉ ŠAMBRÁNY KOLEM OKENNÍCH A DVEŘNÍCH OTVORŮ.

POZN. 3: VZHLEDEM K ČLENITOSTI FASÁDY A RŮZNOSTI VÝŠEK OTVORŮ, VIZ. VÝKRESY PŮDORYSŮ, JSOU NA VÝKRESE OZNAČENY POUZE VÝŠKOVÉ POMĚRY JEDNOTLIVÝCH PODLAŽÍ, VIKÝŘŮ A STŘECHY

Veškerá práva vyhrazena. Tento výkres je duševním vlastnictvím firmy TOLZA, spol. s r. o.

Investor: Město Ivančice, Palackého náměstí 196/6

Stupeň: DPS | Index: | Číslo paré:

Architekt: ..... | Zodp. projektant: Ing. arch. Jiří Gerő, Ph.D., DPEA | Kontroloval: Jaromír Křupka | Vypracoval: Simona Dvořáková

TOLZA, spol. s r. o.
Kaštanová 64, 620 00 Brno
e-mail: info@tolza.cz

Zakázka: 681 Kounická 70 Zateplení, Ivančice
Kounická 70, Ivančice - p.č. 60/6

Objekt: SO01 - stavební úpravy

Obsah: D.1.1. Architektonické a stavebně technické řešení
Pohled východní - Nový stav

Číslo zakázky: 681

Datum: 11/2018

Měřítko: 1:50

Číslo výkresu: D.1.1.34

Název souboru: 681 - 181203 - Dokumentace objektů - Nový stav_recover.dwg