


# ETAPA I 1:500

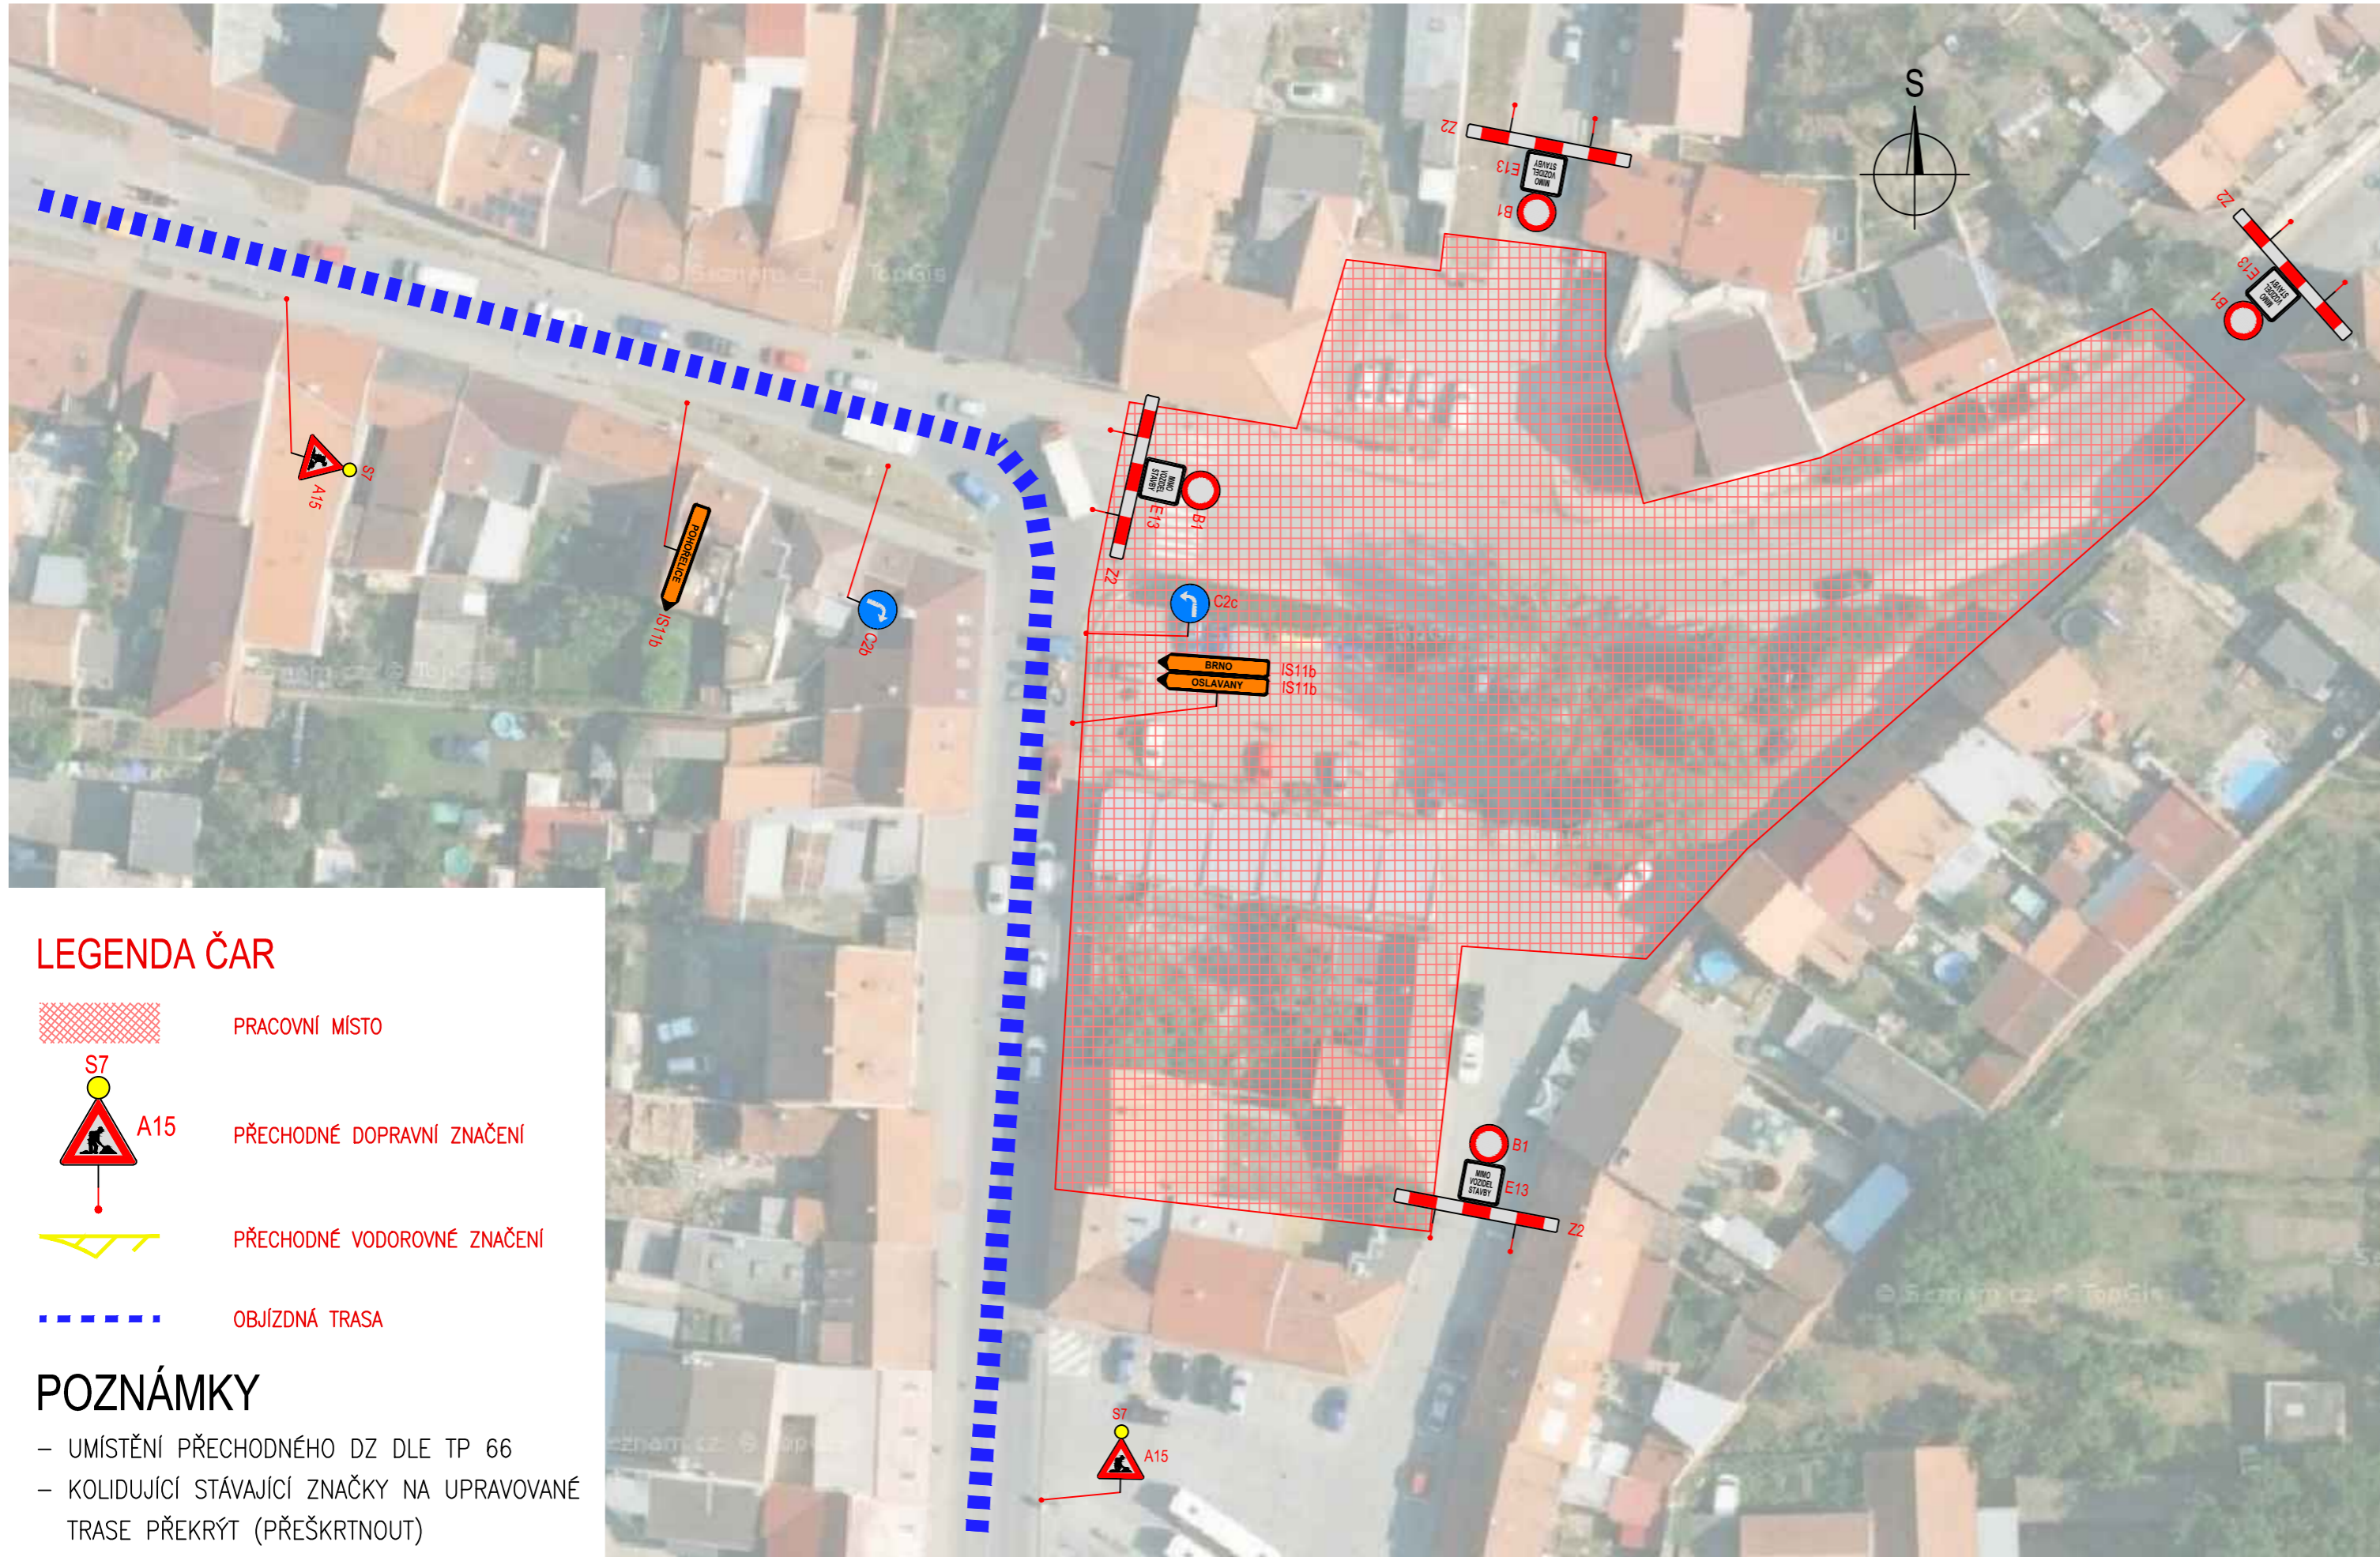

## LEGENDA ČAR

-  PRACOVNÍ MÍSTO
-  PŘECHODNÉ DOPRAVNÍ ZNAČENÍ
-  PŘECHODNÉ VODOROVNÉ ZNAČENÍ
-  OBJÍZDNÁ TRASA

## POZNÁMKY

- UMÍSTĚNÍ PŘECHODNÉHO DZ DLE TP 66
- KOLIDUJÍCÍ STÁVAJÍCÍ ZNAČKY NA UPRAVOVANÉ TRASE PŘEKRÝT (PŘEŠKRTNOUT)

INVESTOR


Správa a údržba silnic Jihomoravského kraje  
příspěvková organizace kraje  
Žerotínovo náměstí 449/3, Veveří  
602 00 Brno



# C SO 151

*Prchal*

SOUŘADNICOVÝ SYSTÉM: S-JTSK  
VÝŠKOVÝ SYSTÉM: Bpv

VEDOUCÍ PROJEKTANT	Ing. Martin ŘEHULKA	<i>Do Rully</i>	 Projekční kancelář PRIS spol. s r.o. OSOŤA 20, 625 00 BRNO tel. / fax 547 212 053, e-mail info@pris.cz	
ODPOVĚDNÝ PROJEKTANT	Ing. Dagmar KLAJMONOVÁ	<i>D. Klajmonová</i>		
ZODPOVĚDNÝ PROJEKTANT	Ing. Radoslav PUČÁLKA	<i>R. Pučálka</i>		
VYPRACOVAL	Ing. Radoslav PUČÁLKA	<i>R. Pučálka</i>		
KONTROLOVAL	Ing. Jiří ŠRUBAŘ	<i>J. Šrubař</i>		
KRAJ	JIHOMORAVSKÝ	OBJEDNATEL DOKUMENTACE	SÚS Jihomoravského kraje, p.o.k.	
AKCE	Okružní křižovatka - U Tří kohoutů		DATUM	08/2020
	SO 151 Dopravně inženýrská opatření		FORMÁT	3 A4
			MĚŘITKO	1:500
			STUPEŇ	DSP/PDPS
			ČÍS. ZAKÁZKY	19050
			ARCHIVNÍ ČÍS.	151_03_ETA_I.dwg
PŘÍLOHA	ETAPA I		ČÍS. SOUPRAVY	ČÍS. VÝKRESU
				3