








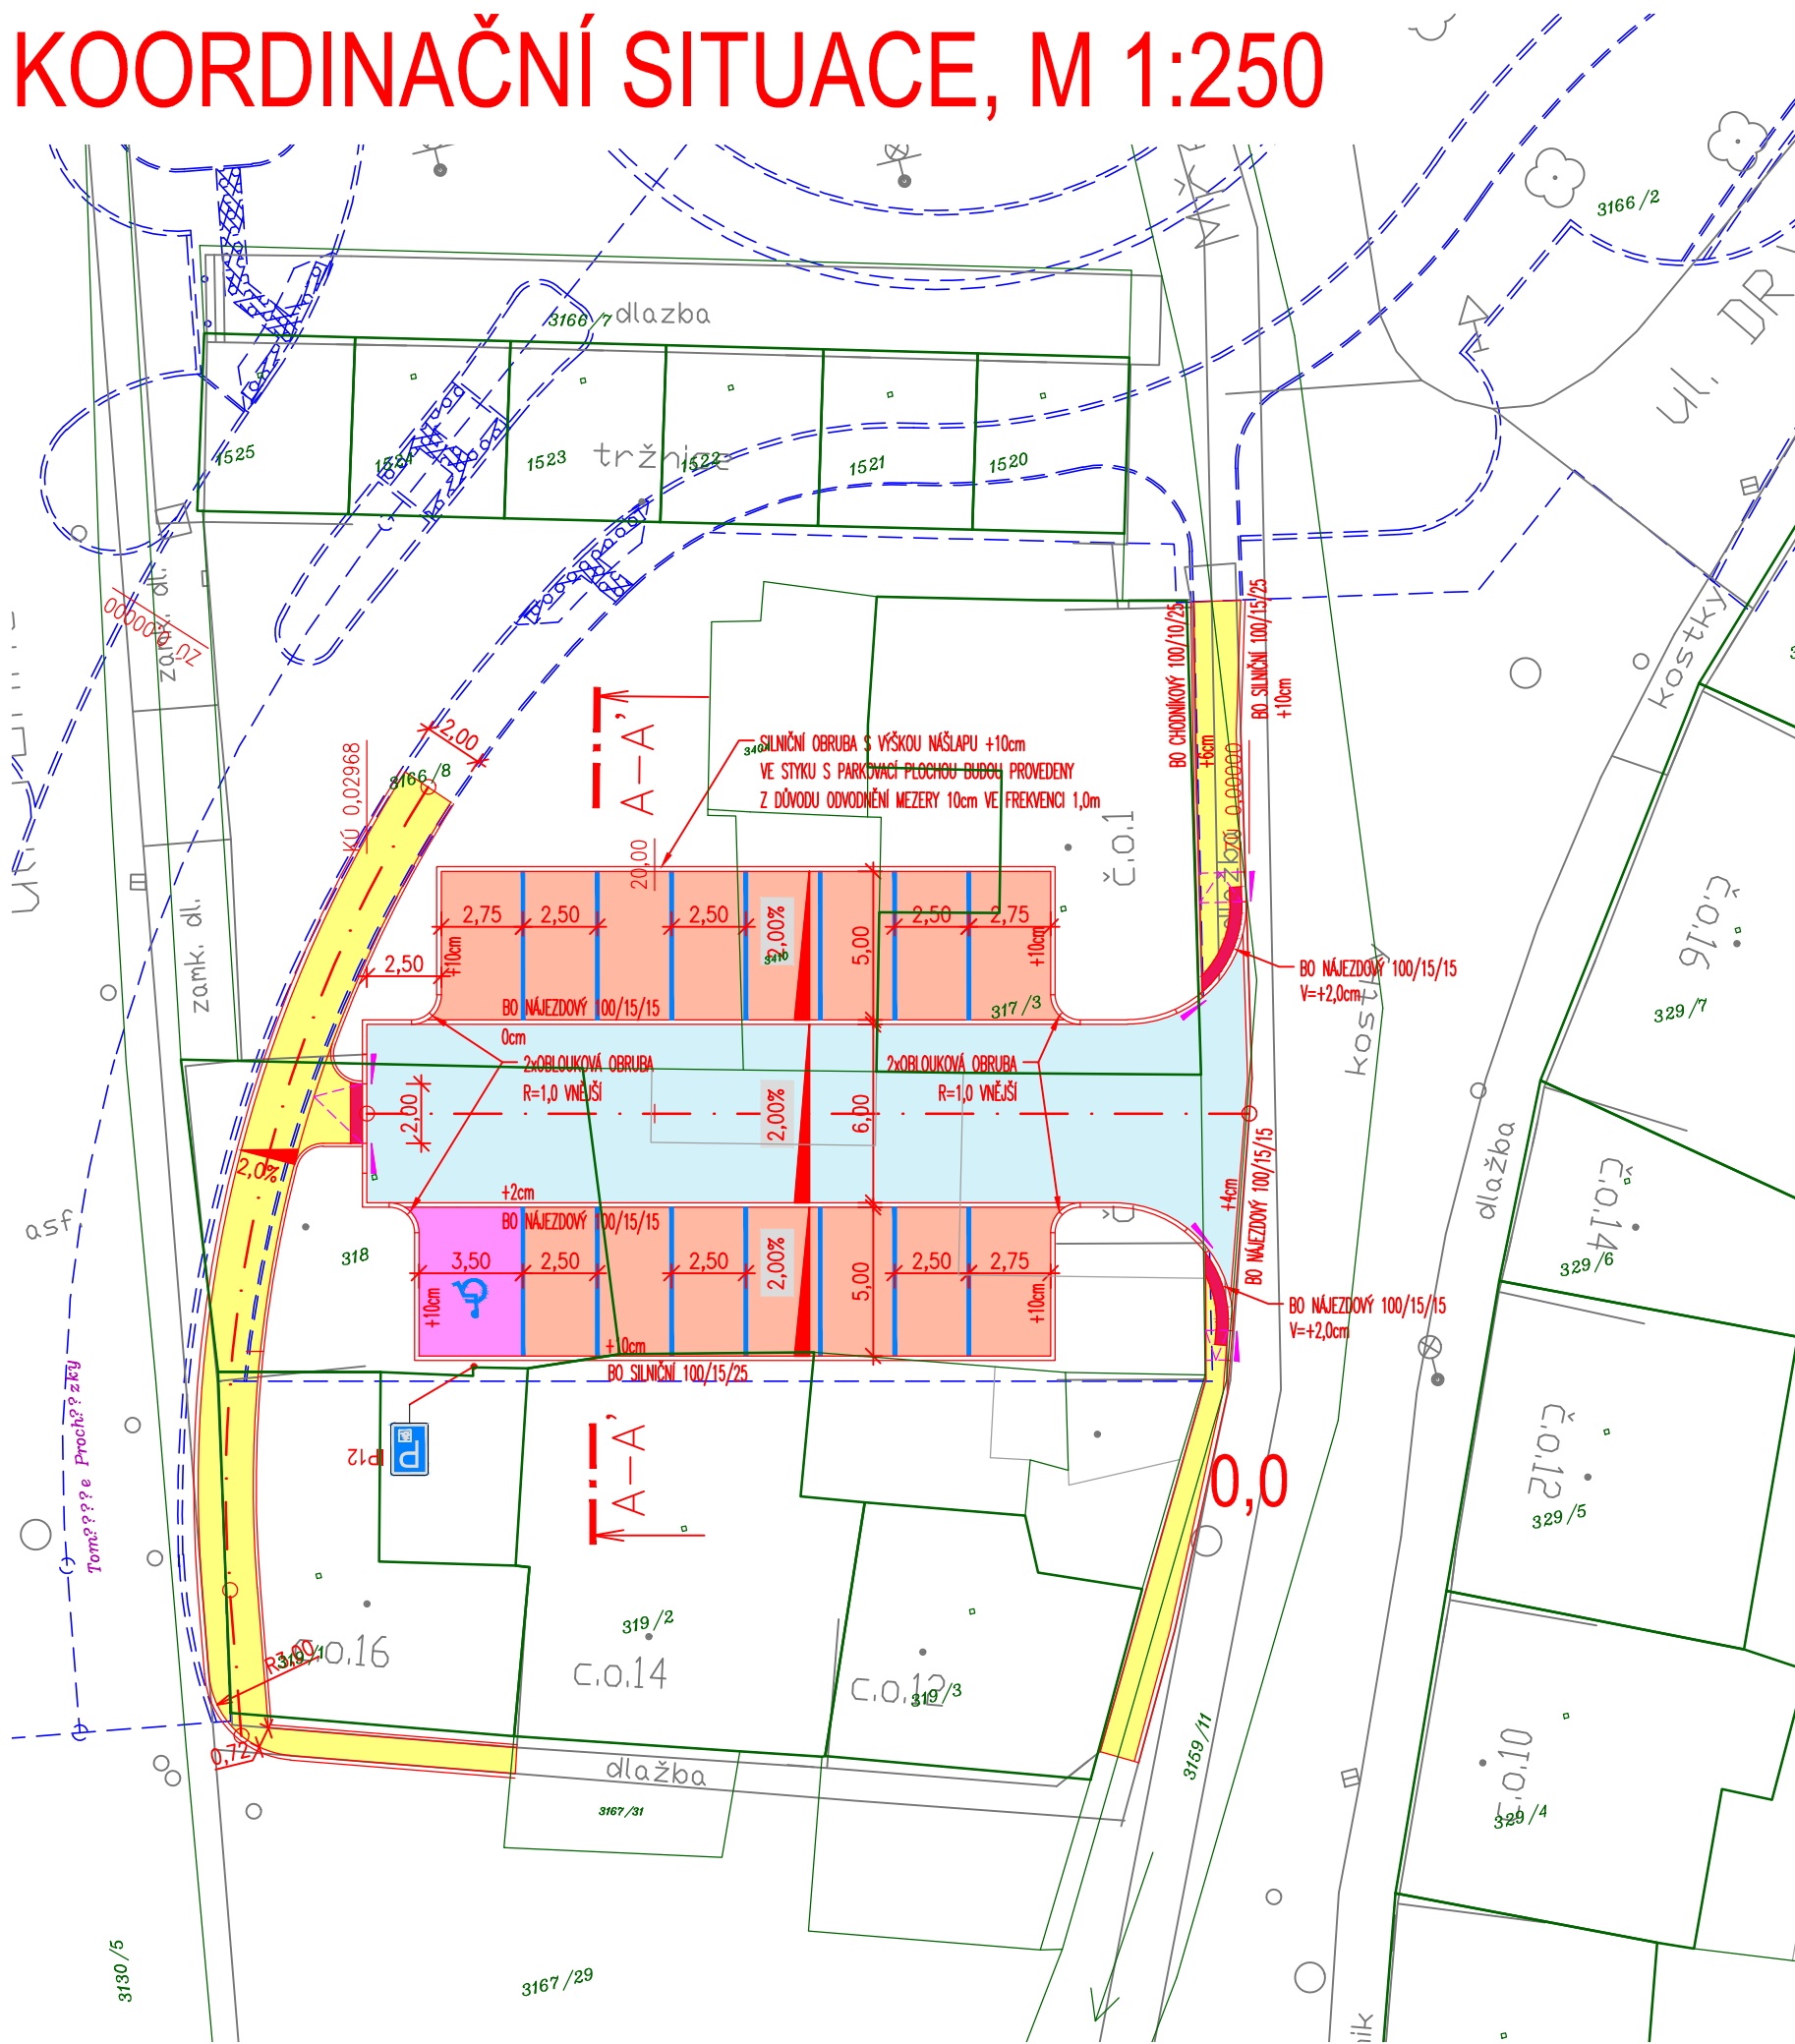


KOORDINAČNÍ SITUACE, M 1:250



LEGENDA STÁVAJÍCÍHO VEDENÍ INŽENÝRSKÝCH SÍTÍ:

- | | |
|---|--|
|  | vodovod |
|  | stl plynovod |
|  | ntl plynovod |
|  | kanalizace jednotná |
|  | kanalizace splašková |
|  | kanalizace dešťová |
|  | podzemní vedení NN |
|  | nadzemní vedení NN |
|  | nadzemní vedení VN |
|  | podzemní vedení VN |
|  | sdělovací vedení nadzemní |
|  | sdělovací vedení podzemní – zaměřený průběh metalického kabelu |


LEGENDA:

- | | |
|---|--|
|  | BETONOVÁ DLAŽBA CHODNÍKY |
|  | BETONOVÁ DLAŽBA – POJÍŽDĚNÝ POVRCH, SJEZDY, OSTRŮVKY |
|  | BETONOVÁ DLAŽBA S DISTANČNÍKY – PARKOVACÍ PLOCHY |
|  | RELIÉFNÍ DLAŽBA, UMĚLÉ VODÍCÍ LINIE |
|  | REKULTIVACE |
|  | NÁBĚHOVÝ OBRUBNÍK |
|  | ULIČNÍ VPUSŤ |
|  | HRANY KOORDINOVANÝCH STAVEB |
|  | HRANICE TRVALÉHO ZÁBORU |


POZNÁMKA:

– INŽENÝRSKÉ SÍTĚ JSOU ZAKRESLENY INFORMATIVNĚ. PŘED ZAHÁJENÍM ZEMNÍCH PRACÍ
NUTNO ZAJISTIT JEJICH VYTÝČENÍ
SOUŘADNICOVÝ SYSTÉM S–JTSK
VÝŠKOVÝ SYSTÉM Bpv

C SPOLEČNÉ POVOLENÍ

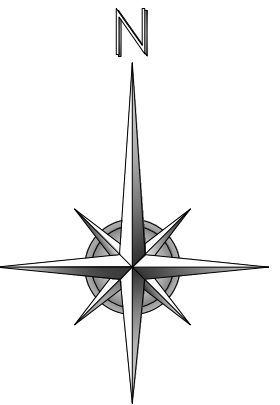

architekt		vypracoval	Josef Novák	
HIP	Ing. T.Imrich	kreslil	Josef Novák	
zodp. projektant	Ing. T.Imrich	kontroloval		
Obec:	Ivančice	St.úřad:	Ivančice	
Investor:	Město Ivančice			
Název stavby:	Novostavba parkovacích ploch a chodníků			
Místo stavby:	ul. Tomáše Procházky, Ivančice , k.ú. Ivančice			
Část:	—			
Název výkresu:	SITUACE KOORDINAČNÍ			



Ing. T.Imrich Ing. R. Kvaček
 Botanická 19, 602 00 Brno
 e-mail: qim.atelier@seznam.cz

formát	2xA4
datum	11/2022
stupeň	SPOLEČNÉ POVOLENÍ
č. zakázky	—
č. střediska	007
arch. č.	
měřítko	1:250
č. výkresu	C.3.