


POZNÁMKY KE SLABOPROUDU

SLABOPRODÉ ZAŘÍZENÍ ROZVEDENO V CELÉ STOMATOLOGICKÉ PRAXI SPEC. FIRMOU
JEDNÁ SE O PC SÍŤ , OVLÁDÁNÍ EL. VRÁTNÉHO, KAMEROVÝ SYSTÉM
ZABEZPEČENÍ OBJEKTU, TELEFON A ROZVOD AUDIOSYSTÉMU

14850

POZNÁMKY

ZAJISTENÍ DOST. PRÍVODU VZDUCHU PRO AGREGÁT PODLE PODKLADU DODVATELE
ZAJISTENÍ DOST. NÍZKE TEPLOTY VZDUCHU PRO AGREGÁTY PODLE PODKLADU DODVATELE
ODFUK PRO SÁCI AGREGÁT MIMO OBJEKT HT DN 50

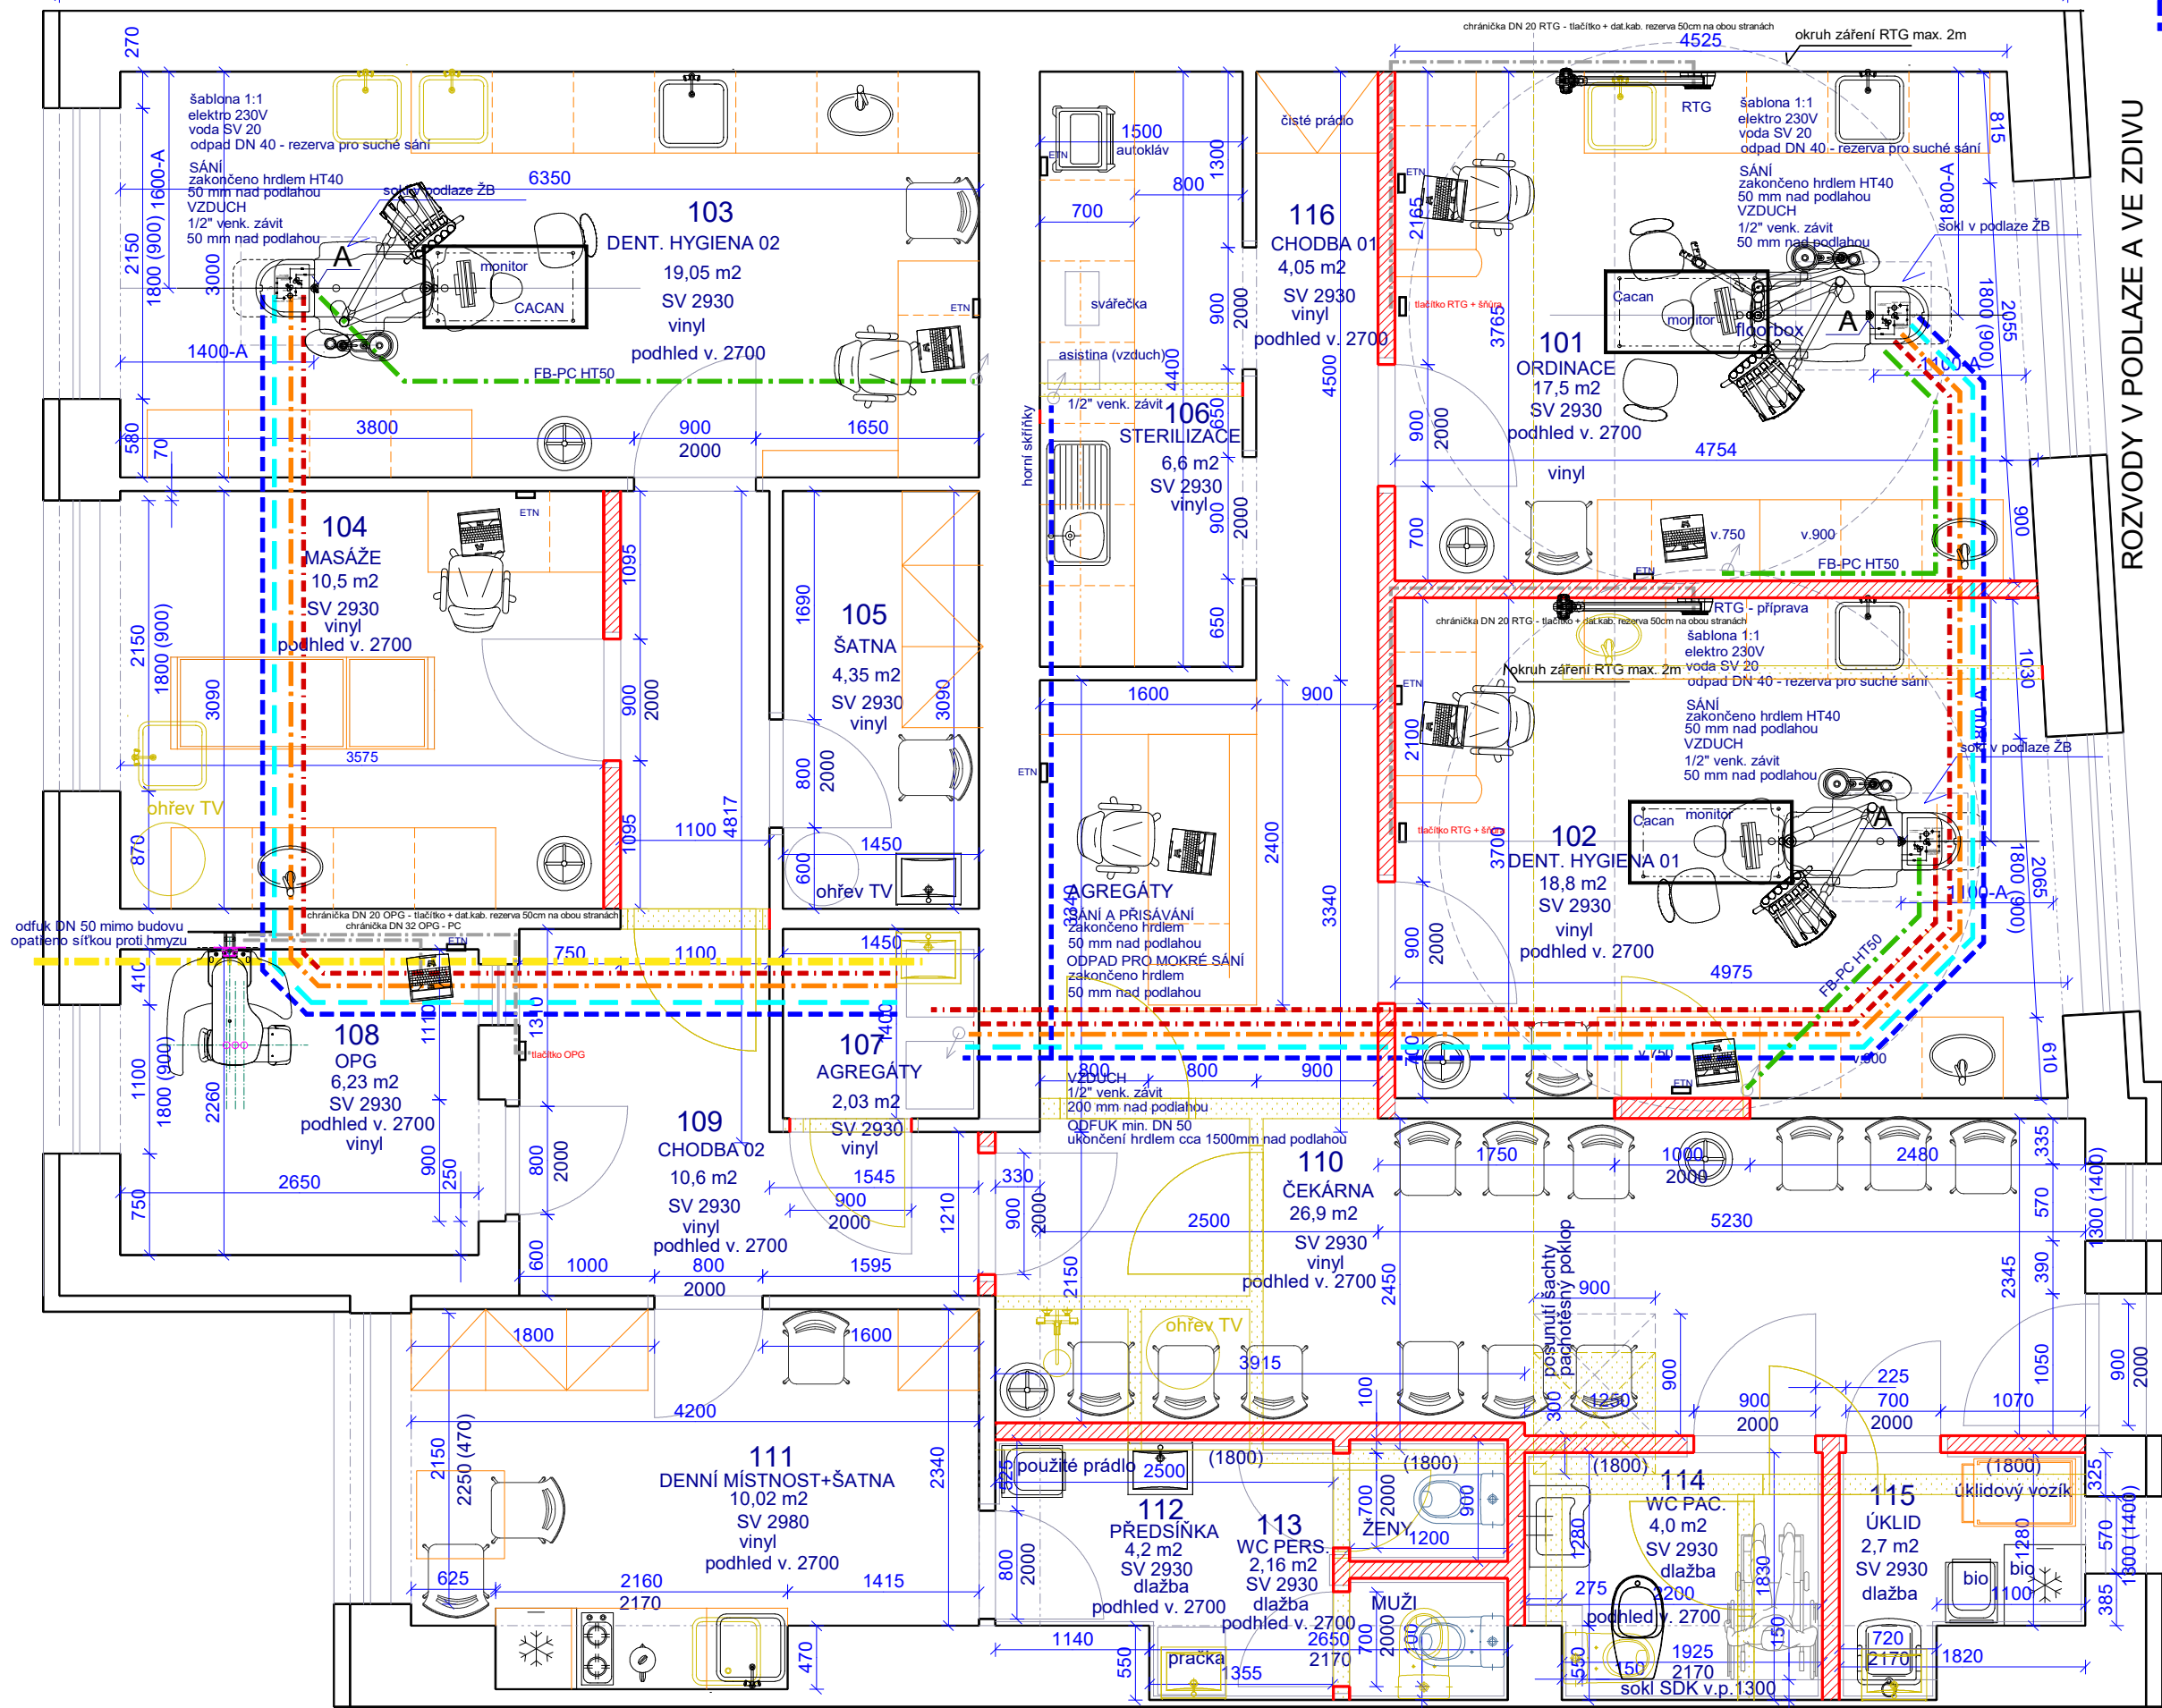

ROZVODY V PODLAZE A VE ZDMU

- ROZVOD VZDUCHU TRUBKA PPR 1/2" PRO KRESLA, ASISTINU
- MOKRÉ SÁNÍ VE SPÁDU 1% K AGREGÁTU TRUBKA HT DN 40
- ODFUK MIMO BUDOVU DN50
- PRÍSAVÁNÍ VZDUCHU DN 40
- 3x EL. KABEL 2x1mm CYSY - OVLÁDÁNÍ SÁNÍ ZVLÁŠŤ PRO KAŽDÉ KRESLO
- PROPOJENÍ FLOORBOX-PC CHRÁŇKA DN50
- PROPOJENÍ RTG a OPG S OVLÁDÁNÍM HUSÍ KRK DN32 A 20 PRO DATOVÝ KABEL



A bod propojení floorboxu s křeslem (POINT 0.0)

- PŮVODNÍ ZDMO
- BOURANÉ ZDMO
- NOVÉ PŘÍČKY SDK 125 mm
- NOVÉ PŘÍČKY SAFEBOARD 125 mm

VYPRACOVAL	Ing. arch. Jakub Zábredský	1:50
OBJEDNATEL	Město Ivančice, Palackého nám. 196/6, Ivančice	MĚŘÍTKO
Stomatologická praxe Ivančice, Komenského nám. 207 přístroje - instalace přístrojů		2023.11.21
		DATUM
		č. VÝKRESU
		D.1-04