

VĚTEV "A"

S1

201
22-600/1200

201
22-600/1200

202
22-500/800

S2

S3

203
trubkové těleso
1820/600

204
22-500/800

S3

206
33-500/1800

S3

205
trubkové těleso
1820/600

VĚTEV "B"

S5

207
22-500/1000

207
33/500/150


S5

207
27/500/150

207
22-600/1600

S4

208
30/500/150

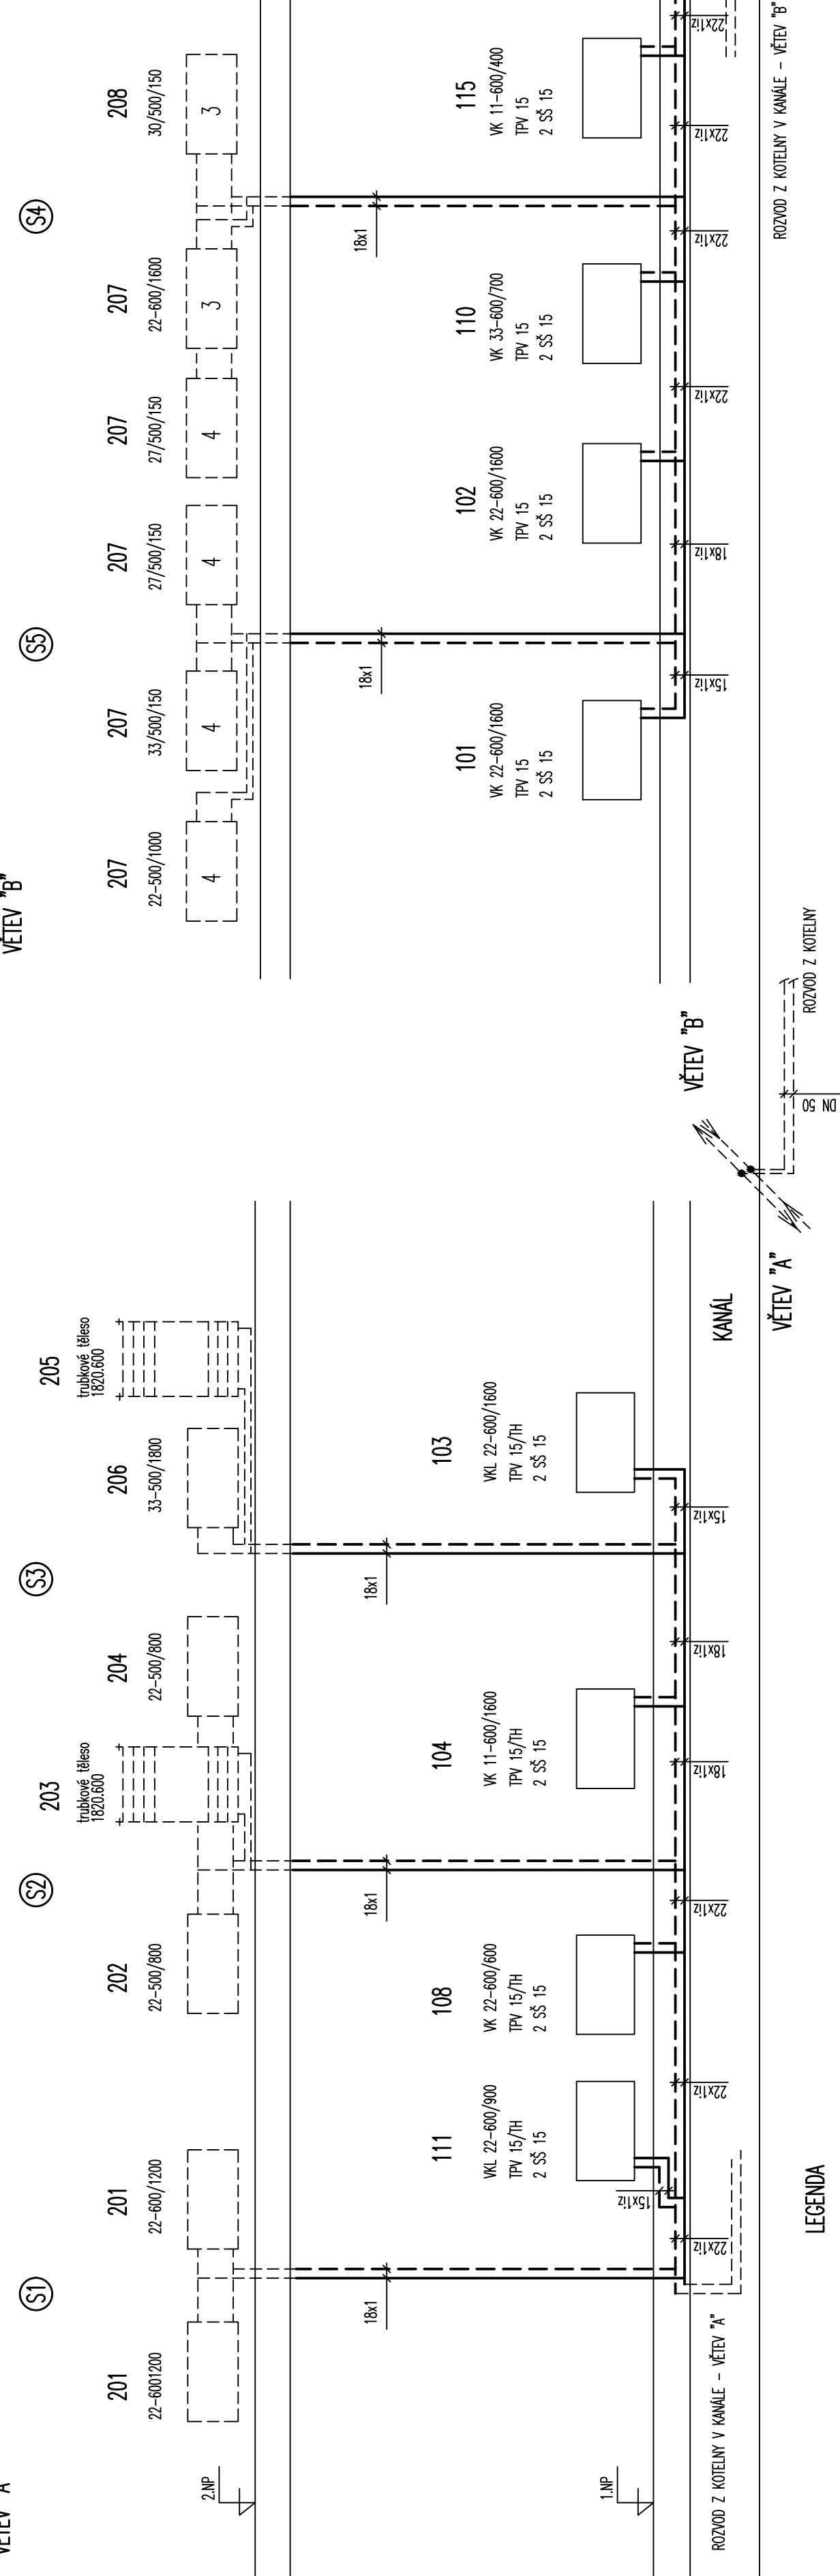

LEGENDA

- PŘÍVODNÍ POTRUBÍ
- VRÁTNÉ POTRUBÍ
- stavující rozvod 2.NP

- OTOPNÁ DESKOVÁ TĚLESA TYP VK
- STAVAJÍCÍ OTOPNÁ TĚLESA - 2.NP

1.PP
KOTELNA

vedoucí projektant	Ing.arch.Jakub Záborský	Ing. Olga Pavlicová
projektant profese	Ing. Olga Pavlicová	Havířkova 20 602 00 Brno
investor: MÚ Ivančice	IČO 68103441	DIČ CZ535617076
STOMATOLOGICKÁ PRAXE IVANČICE, KOMENSKÉHO NÁM.20/7	datum	11/2023
	stupeň	
	zak. číslo	
VYTÁPĚNÍ		
MONTÁŽNÍ SCHEMA	měřítko:	č.v. D.1.4.2.2