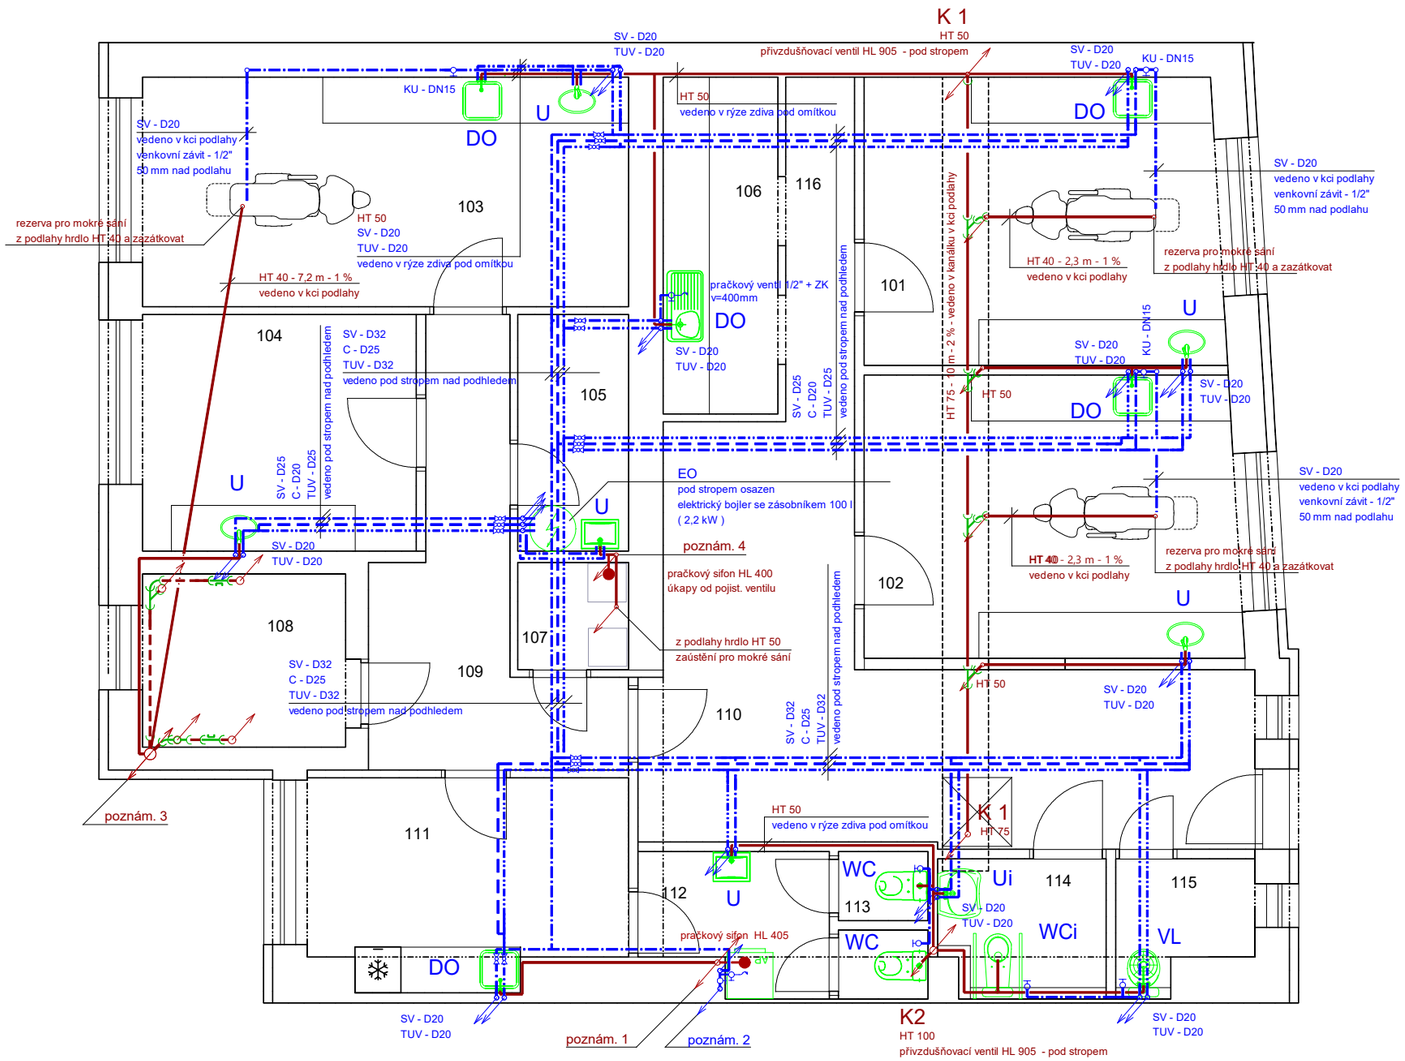

poznám. 1
předpokládaný stávající svislý svod
potrubí bude demontováno a nahrazeno potrubím novým HT 50
bude nutno "otevřít " strop a odhalit stávající stoupačku a připojovací potrubí
propojení nového potrubí se stávajícím potrubím bude provedeno v kci stropu
tak aby nedošlo k poškození podlahy ve 2 NP
dimenze a trasa budou zachovány
stoupačka bude vedena průrazem ve stropní konstrukci do sklepa
tam bude stávající potrubí vyměněno za nové - trasa a dimenze dle stávajícího potrubí
napojení do hlavního svodného potrubí ve sklepě bude do stávající odbočky

poznám. 2
nápojný bod vodovodu - byl určen na stavbě
za přítomnosti zástupce investora
stávající přívod vody do praxe
SV - D32
stávající HUV - KU - DN25

poznám. 3
svislé potrubí stávající stoupačky bude v 1 NP vyměněno za nové potrubí , dimenze zůstává
pod stropem je stávající zavěšené potrubí splaškové kanalizace
vedeno je z hygienického zařízení ve 2 NP
potrubí bude demontováno
provedeno bude nové - trasa a dimenze dle stávajícího potrubí
bude nutno "otevřít " strop a odhalit stávající stoupačku a připojovací potrubí
propojení nového potrubí se stávajícím potrubím bude provedeno v kci stropu
tak aby nedošlo k poškození podlahy ve 2 NP
na potrubí stoupačky je stávající čistící tvarovka - musí být osazena i v nové stoupačce
stoupačka bude vedena průrazem ve stropní konstrukci do sklepa
tam bude stávající potrubí vyměněno za nové - trasa a dimenze dle stávajícího potrubí
napojení do hlavního svodného potrubí ve sklepě bude do stávající odbočky

poznám. 4
bylo zde osazeno umyvadlo - to bylo i odkanalizováno
po demontáži umyvadla bude zjištěno stávající potrubí kanalizace
potrubí bude vyměněno za nové - trasa i dimenze dle původního potrubí
vedeno je pravděpodobně do sklepa
pod stropem sklepa bude zaústěno do hlavního svodu do původní odbočky

poznám.5
stávající kanál v kci podlahy -zůstane a bude dle potřeby stavebně upraven
v kanále je veden vodovod z kotelny a splašková kanalizace
vodovod bude v celém rozsahu demontován
potrubí kanalizace bude demontováno a provedeno nově z trub HT 75
nové potrubí bude vedeno v původní trase do sklepa
pod stropem sklepa bude zaústěno do stávající odbočky na hlavním svodném potrubí

HLAVNÍ PROJEKTANT	Ing. arch. Jakub Zábrodský	STUPEŇ	PSP
VYPRACOVAL	Ing. Hana Kösslerová	DATUM	11 / 2023
INVESTOR	MÚ Ivančice	Č. ZAKÁZKY	26 - 23
Stomatologická praxe Ivančice, Komenského nám. 20/7		MĚŘÍTKO	1 : 50
		Č. KOPIE	
Půdorys 1 NP - vodovod a kanalizace		Č. VÝKRESU	D.1.4.1 - 02