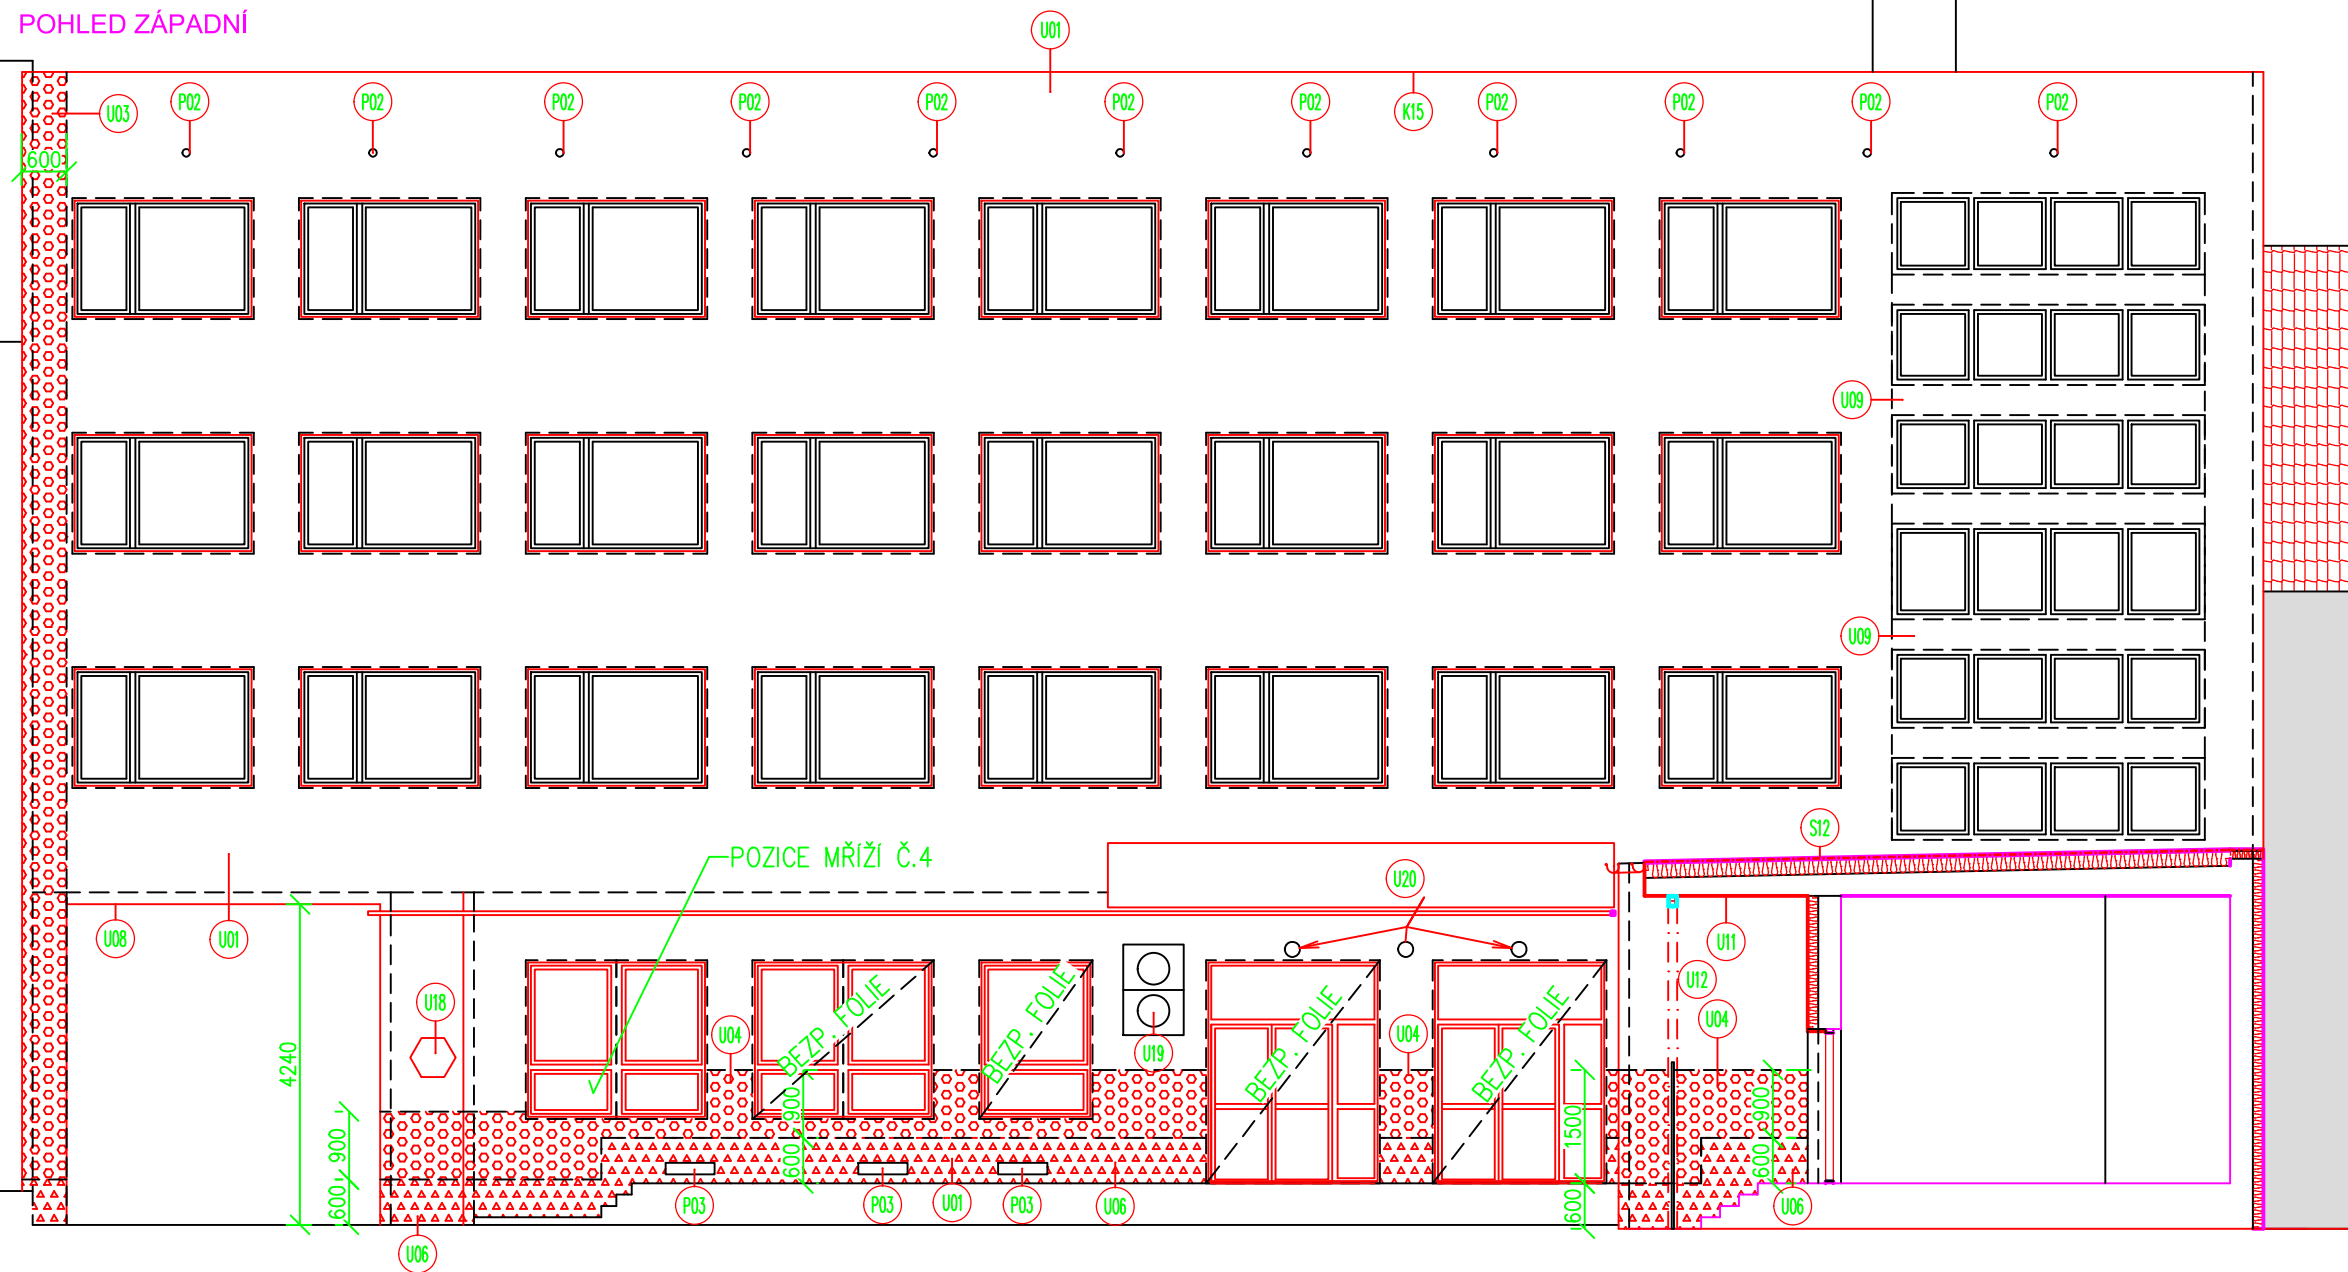




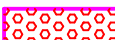

POHLED ZÁPADNÍ



STAVEBNÍ ÚPRAVY

OZNAČENÍ	POPIS
U01	ETICS (EPS) TL. 120 mm; SILIKONOVÁ OMÍTKA
U03	ETICS (MW) TL. 120 mm; SILIKONOVÁ OMÍTKA -VIZ PBR 250 mm OD SVODU BLESKOVODU NA KAŽDOU STRANU
U04	ETICS (MW) TL. 120 mm; SILIKONOVÁ OMÍTKA -VIZ PBR VODOROVNÝ PÁS Š. 900 mm
U06	ETICS (XPS) TL. 120 mm; SILIKONOVÁ OMÍTKA -PÁS 600 mm; ZALOŽENÍ NA AL LIŠTU -PROSTOR MEZI LIŠTOU A TERÉNEM VYPLNIT EXPANSNÍ PÁSKOU 20 mm
U08	ETICS (EPS) TL. 160 mm; SILIKONOVÁ OMÍTKA
U09	ETICS (EPS) TL. 120 mm; SILIKONOVÁ OMÍTKA -LEPENÍ NA PUR LEPIDLO (CERTIFIKOVANÝ SYSTÉM) -PODKLAD KOV
U11	PODHLÉD BEZ ZATEPLENÍ, PŘESTĚRKOVANÝ POVRCH, SILIKONOVÁ OMÍTKA
U12	PŘEBROUŠENÍ OCELOVÝCH PRVKŮ 2xU160 TVOŘÍCÍ SLOUPY A PRŮVLAK NÁTĚR 2x PŘEBROUŠENÍ A NÁTĚR OPLOCENÍ, VČETNĚ BRÁNY.
U18	ZPĚTNÉ OSAZENÍ DOPRAVNÍ ZNAČKY
U19	ZPĚTNÉ OSAZENÍ KLIMA JEDNOTKY, VČETNĚ KONZOL A JEJICH KOTVENÍ SOUČÁSTÍ JE NAPLNĚNÍ ROZVODU CHLADÍCÍ SMĚSÍ (CCA 10L)
U20	OSAZENÍ 3 KS SVÍTIDEL, VČETNĚ NAPOJENÍ NA STÁVAJÍCÍ ROZVOD SILNOPROUDU

LEGENDA POVRCHŮ

	ETICS TL. 120 mm, (EPS), SILIKONOVÁ OMÍTKA
	ZATEPLĚNÍ SOKLU, XPS TL. 120 mm, SILIKONOVÁ OMÍTKA
	ETICS TL. 120 mm (MW), SILIKONOVÁ OMÍTKA
	ŠTÍTOVÁ STĚNA SOUSEDNÍHO DOMU

Vypracoval
Tomáš Sýkora

Kreslil
Tomáš Sýkora

Zodp. projektant
Tomáš Sýkora

Tech. kontrola
Tomáš Sýkora

Tomáš
Sýkora

projekční
kancelář

Tomáš Sýkora

BIEBLOVA 162/18

616 00 BRNO

ČKAIT 1005516

MOB. 732 215 216

Investor
Město Ivančice; Palackého náměstí 196/6, 64 91 Ivančice

Akce

Snížení energetické náročnosti objektu

Komenského nám. 21/9, 664 91 Ivančice

Obsah výkresu

POHLED ZÁPADNÍ- NAVRHOVANÝ STAV

formát

datum05/2017

účelDSP

č. zakázky17 005

č. kopie

archivní č.

Měřítko1:100

Č. výkresu116