


RHP (m.č.105)

HLAVNÍ ROZVÁDĚČ POŠTY

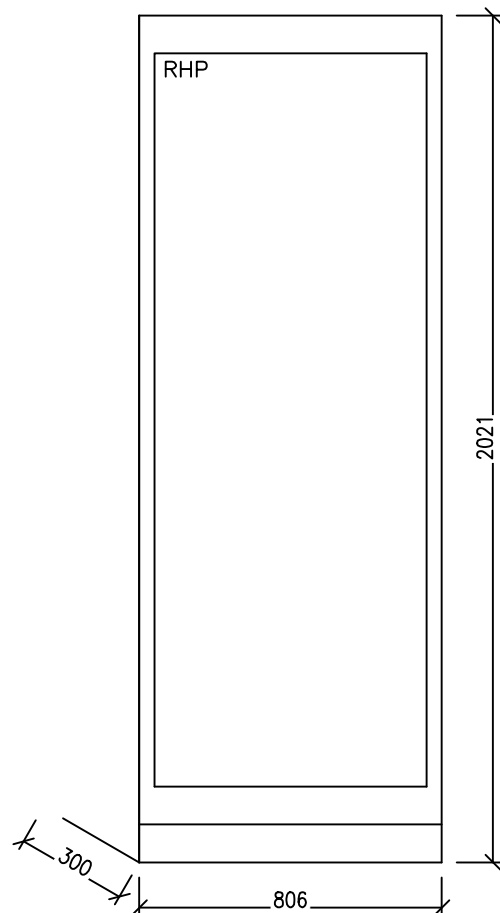


ROZVÁDĚČ RHP

PROVEDENÍ SKŘÍŇOVÝ ROZVÁDĚČ (1x POLE)
CELKOVÉ ROZMĚRY ŠxHLxV (806x300x2021) UPŘESNÍ DODAVATEL ROZVÁDĚČE
KRYTÍ IP40/20
PROVEDENÍ KRYCÍ PANEL
POVRCHOVÁ ÚPRAVA DLE ZVYKLOSTÍ VÝROBCE
PŘÍVOD VRCHEM
VÝVODY VRCHEM

OCHRANA DLE ČSN 33 2000-4-41 ed.3
OCHRANNÉ OPATŘENÍ AUTOMATICKÉ ODPOJENÍ OD ZDROJE

ROZVODNÁ SOUSTAVA
3 PEN AC 400 V / TN-C-S
PROSTOROVÁ REZERVA MIN. 25%
POŽÁRNÍ ODOLNOST: BEZ POŽÁRNÍ ODOLNOSTI

Typ rozváděče	OCELOPLECHOVÝ ROZVÁDĚČ se soklem cca 100mm		
Počet polí	1xpole	Dělení	--
Krytí-zavřený	IP40	otevřený	IP20
Přívod	VRCHEM	vývody	VRCHEM
Rozměr: šířka - 1x806mm hloubka - 300mm výška - 2021mm			
Nátěr : DLE ZVYKLOSTI VYROBCE			
Napěťové soustavy :		Ochrana před úrazem el.proudem	
1PEN ~ 50Hz 230V/TN-S		AUTOMATICKÝM ODPOJENÍM OD ZDROJE,FI	
3PEN ~ 50Hz 400V/TN-C-S		AUTOMATICKÝM ODPOJENÍM OD ZDROJE,FI	

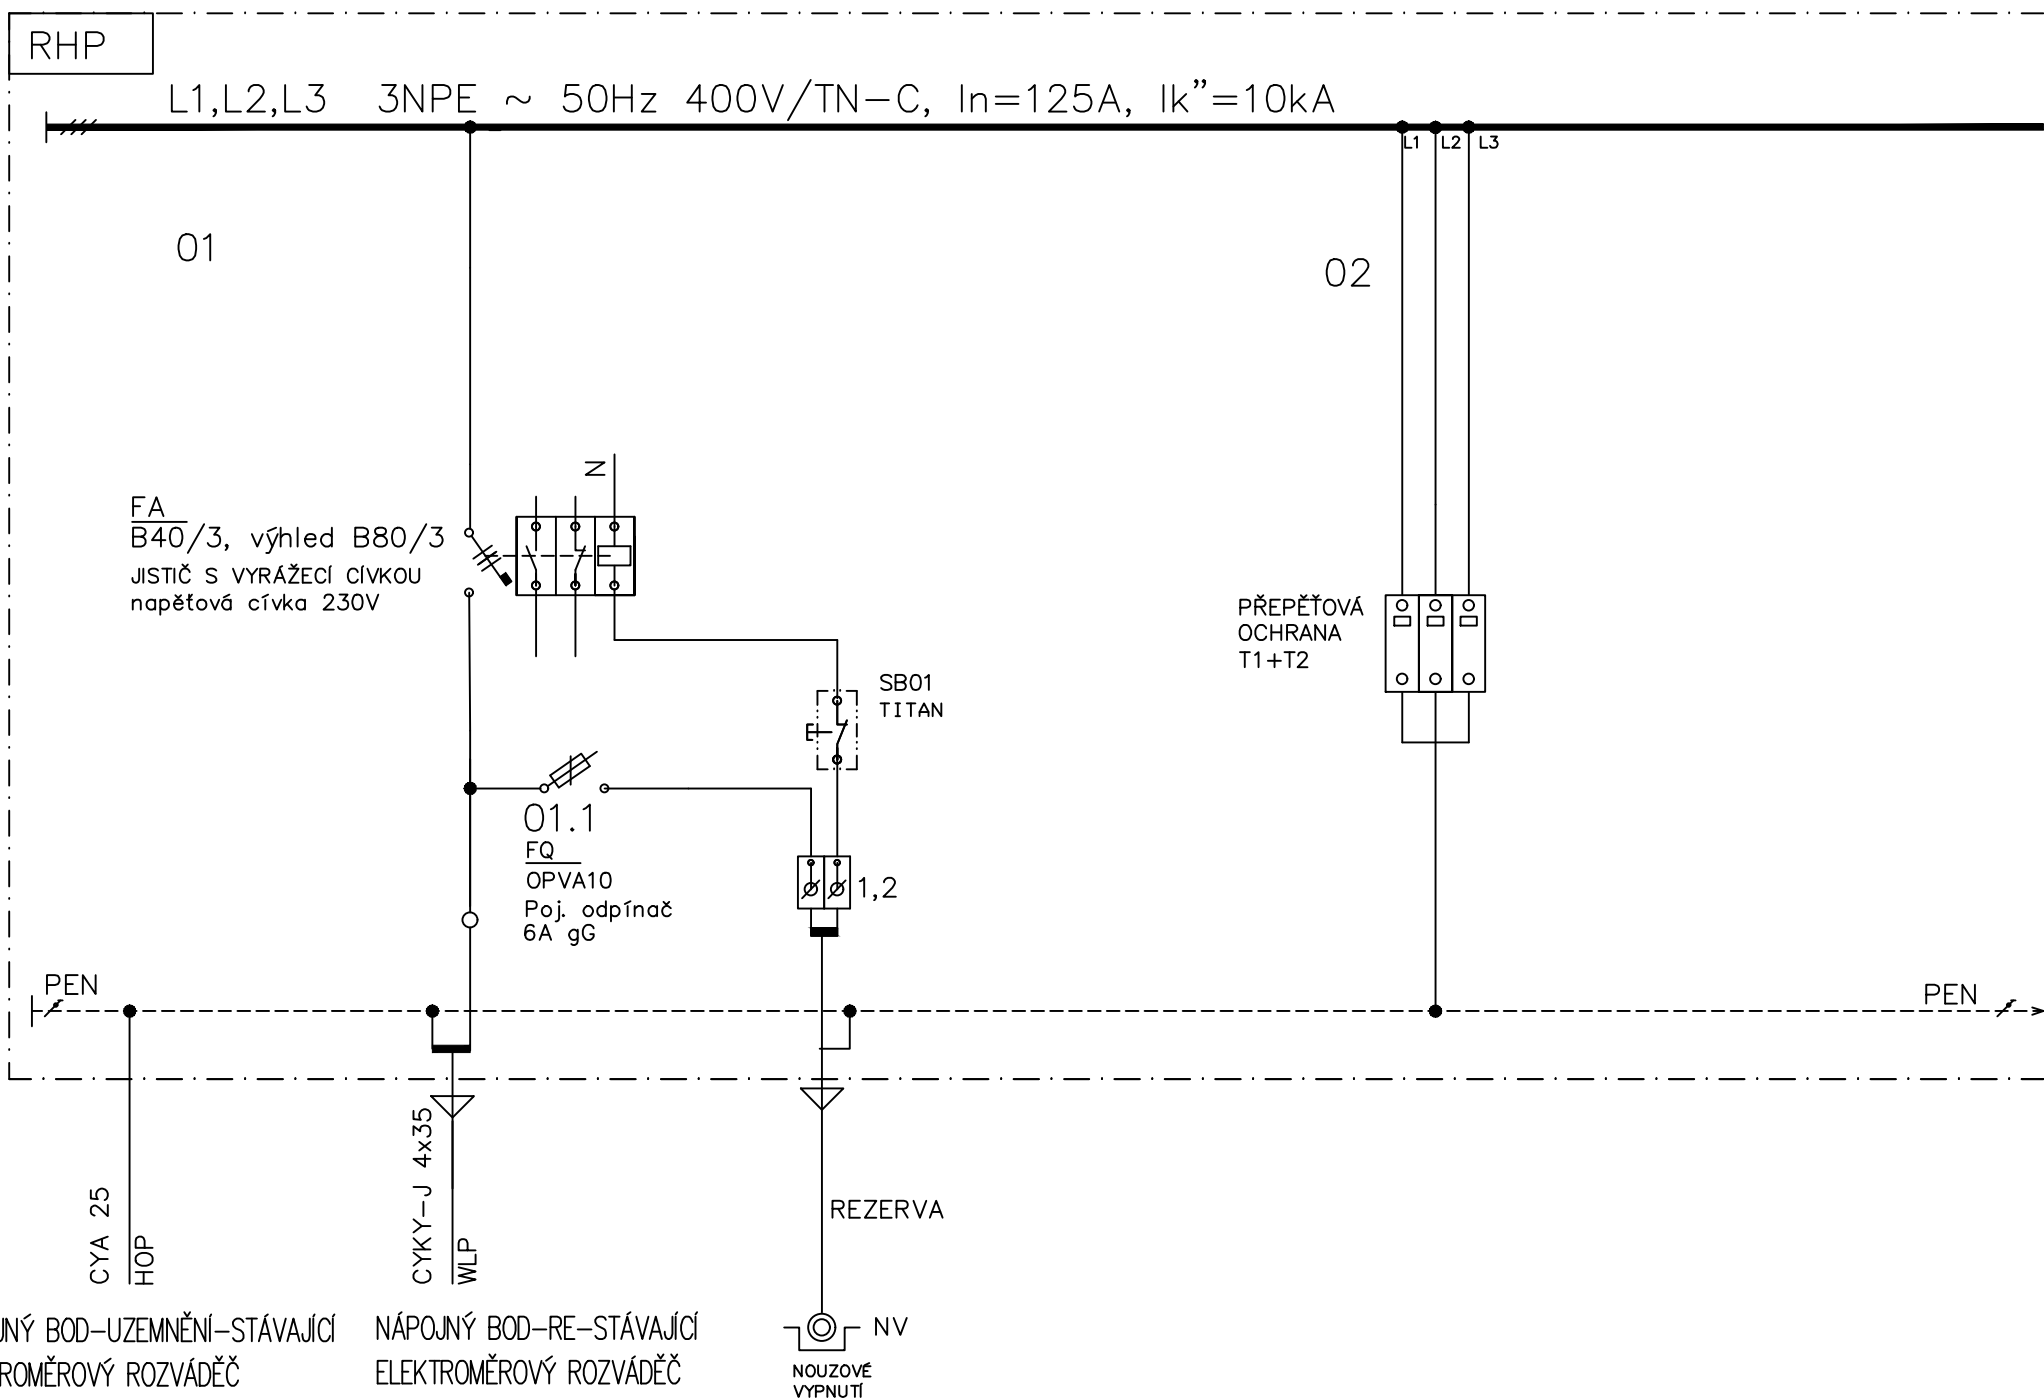

NÁPOJNÝ BOD-UZEMNĚNÍ-STÁVAJÍCÍ
ELEKTROMĚROVÝ ROZVÁDĚČ


NÁPOJNÝ BOD-RE-STÁVAJÍCÍ
ELEKTROMĚROVÝ ROZVÁDĚČ

NÁZEV AKCE Česká pošta, s.p., pobočka Ivančice
Komenského nám. 21/9, 664 91 Ivančice
Obnova elektroinstalace


NÁZEV VÝKRESU: RHP - HLAVNÍ ROZVÁDĚČ POŠTY

ČÍSLO STRÁNKY: 02

L1,L2,L3 3NPE ~ 50Hz 400V/TN-S

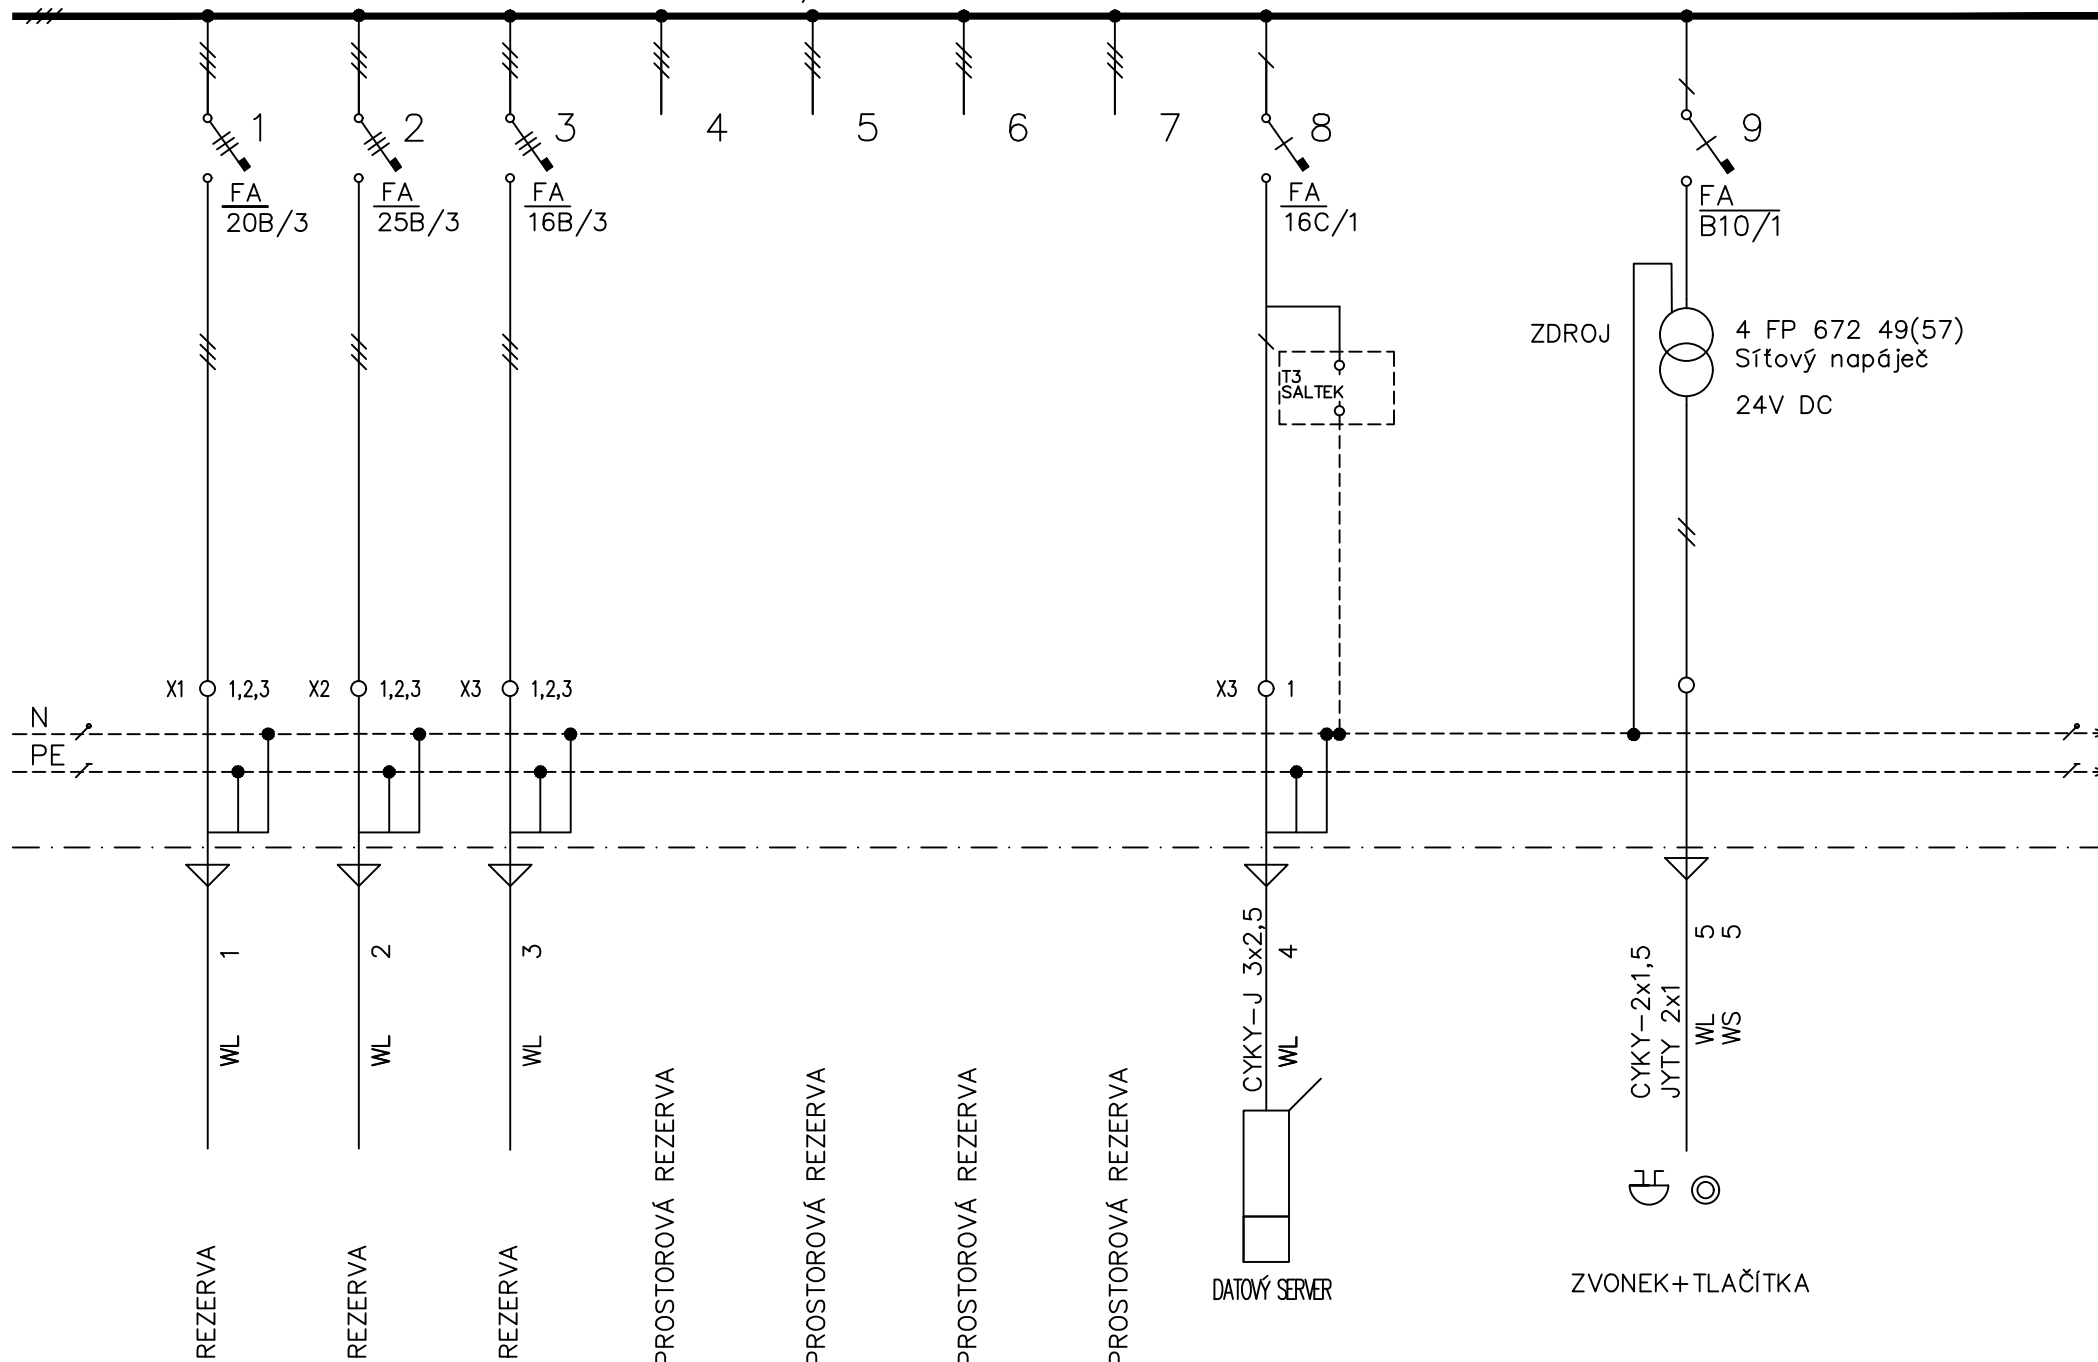

L1,L2,L3 3NPE ~ 50Hz 400V/TN-S

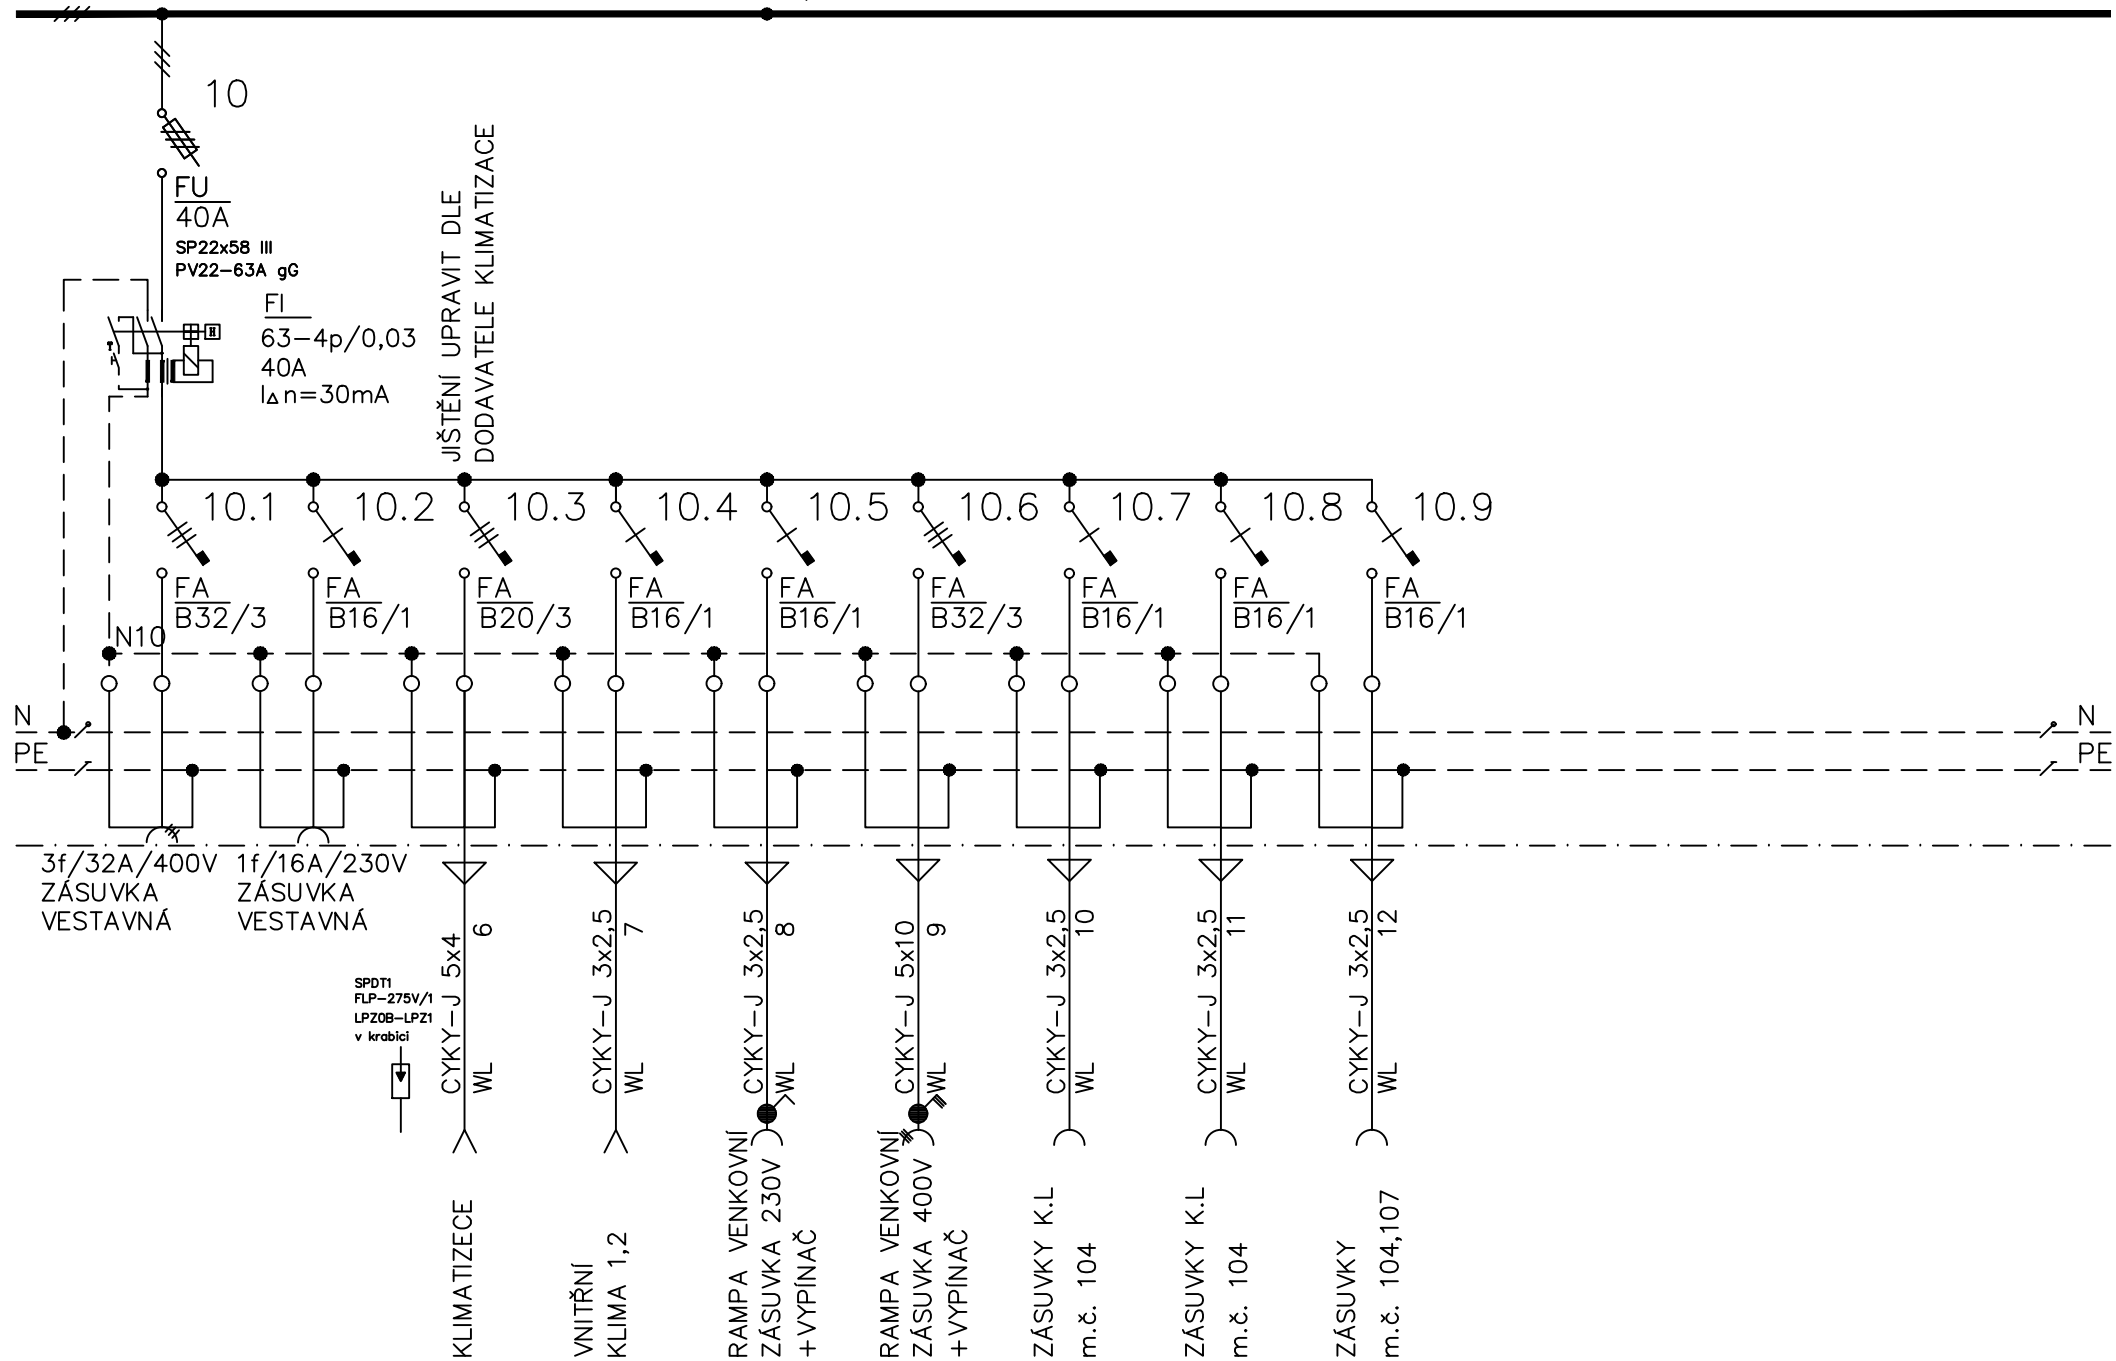

NAZEV AKCE: Česká pošta, s.p., pobočka Ivančice
Komenského nám. 21/9, 664 91 Ivančice
Obnova elektroinstalace

NAZEV VÝKRESU: RHP - HLAVNÍ ROZVÁDEČ POŠTY

ČÍSLO STRÁNKY: 04

L1,L2,L3 3NPE ~ 50Hz 400V/TN-S

11

FU
32A

SP14x51

PV14-32A gG

F1


40-4p/0,03

40A

$I_{\Delta n}=30\text{mA}$



SEKCE PŘEPÁŽKY

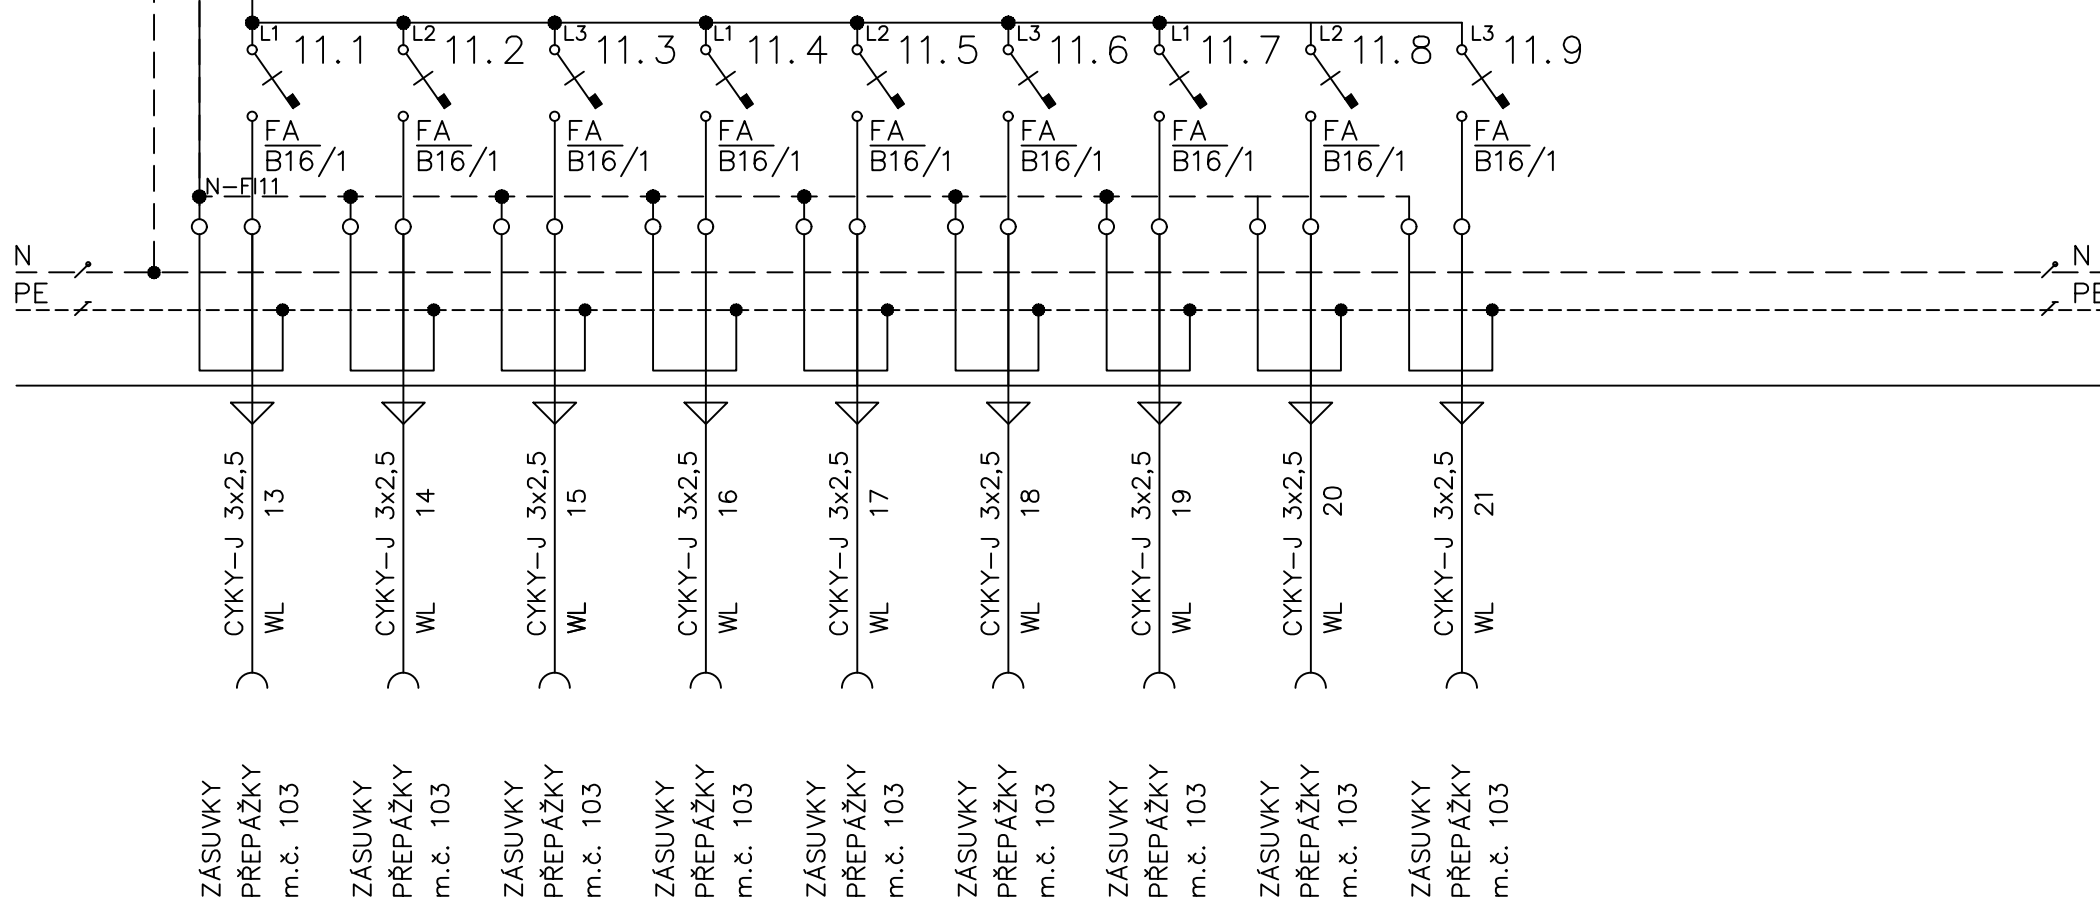

ZÁSUVKY
PŘEPÁŽKY
m.č. 103

ZÁSUVKY
PŘEPÁŽKY
m.č. 103

ZÁSUVKY
PŘEPÁŽKY
m.č. 103

ZÁSUVKY
PŘEPÁŽKY
m.č. 103

ZÁSUVKY
PŘEPÁŽKY
m.č. 103


ZÁSUVKY
PŘEPÁŽKY
m.č. 103

ZÁSUVKY
PŘEPÁŽKY
m.č. 103

ZÁSUVKY
PŘEPÁŽKY
m.č. 103

ZÁSUVKY
PŘEPÁŽKY
m.č. 103

L1,L2,L3 3NPE ~ 50Hz 400V/TN-S

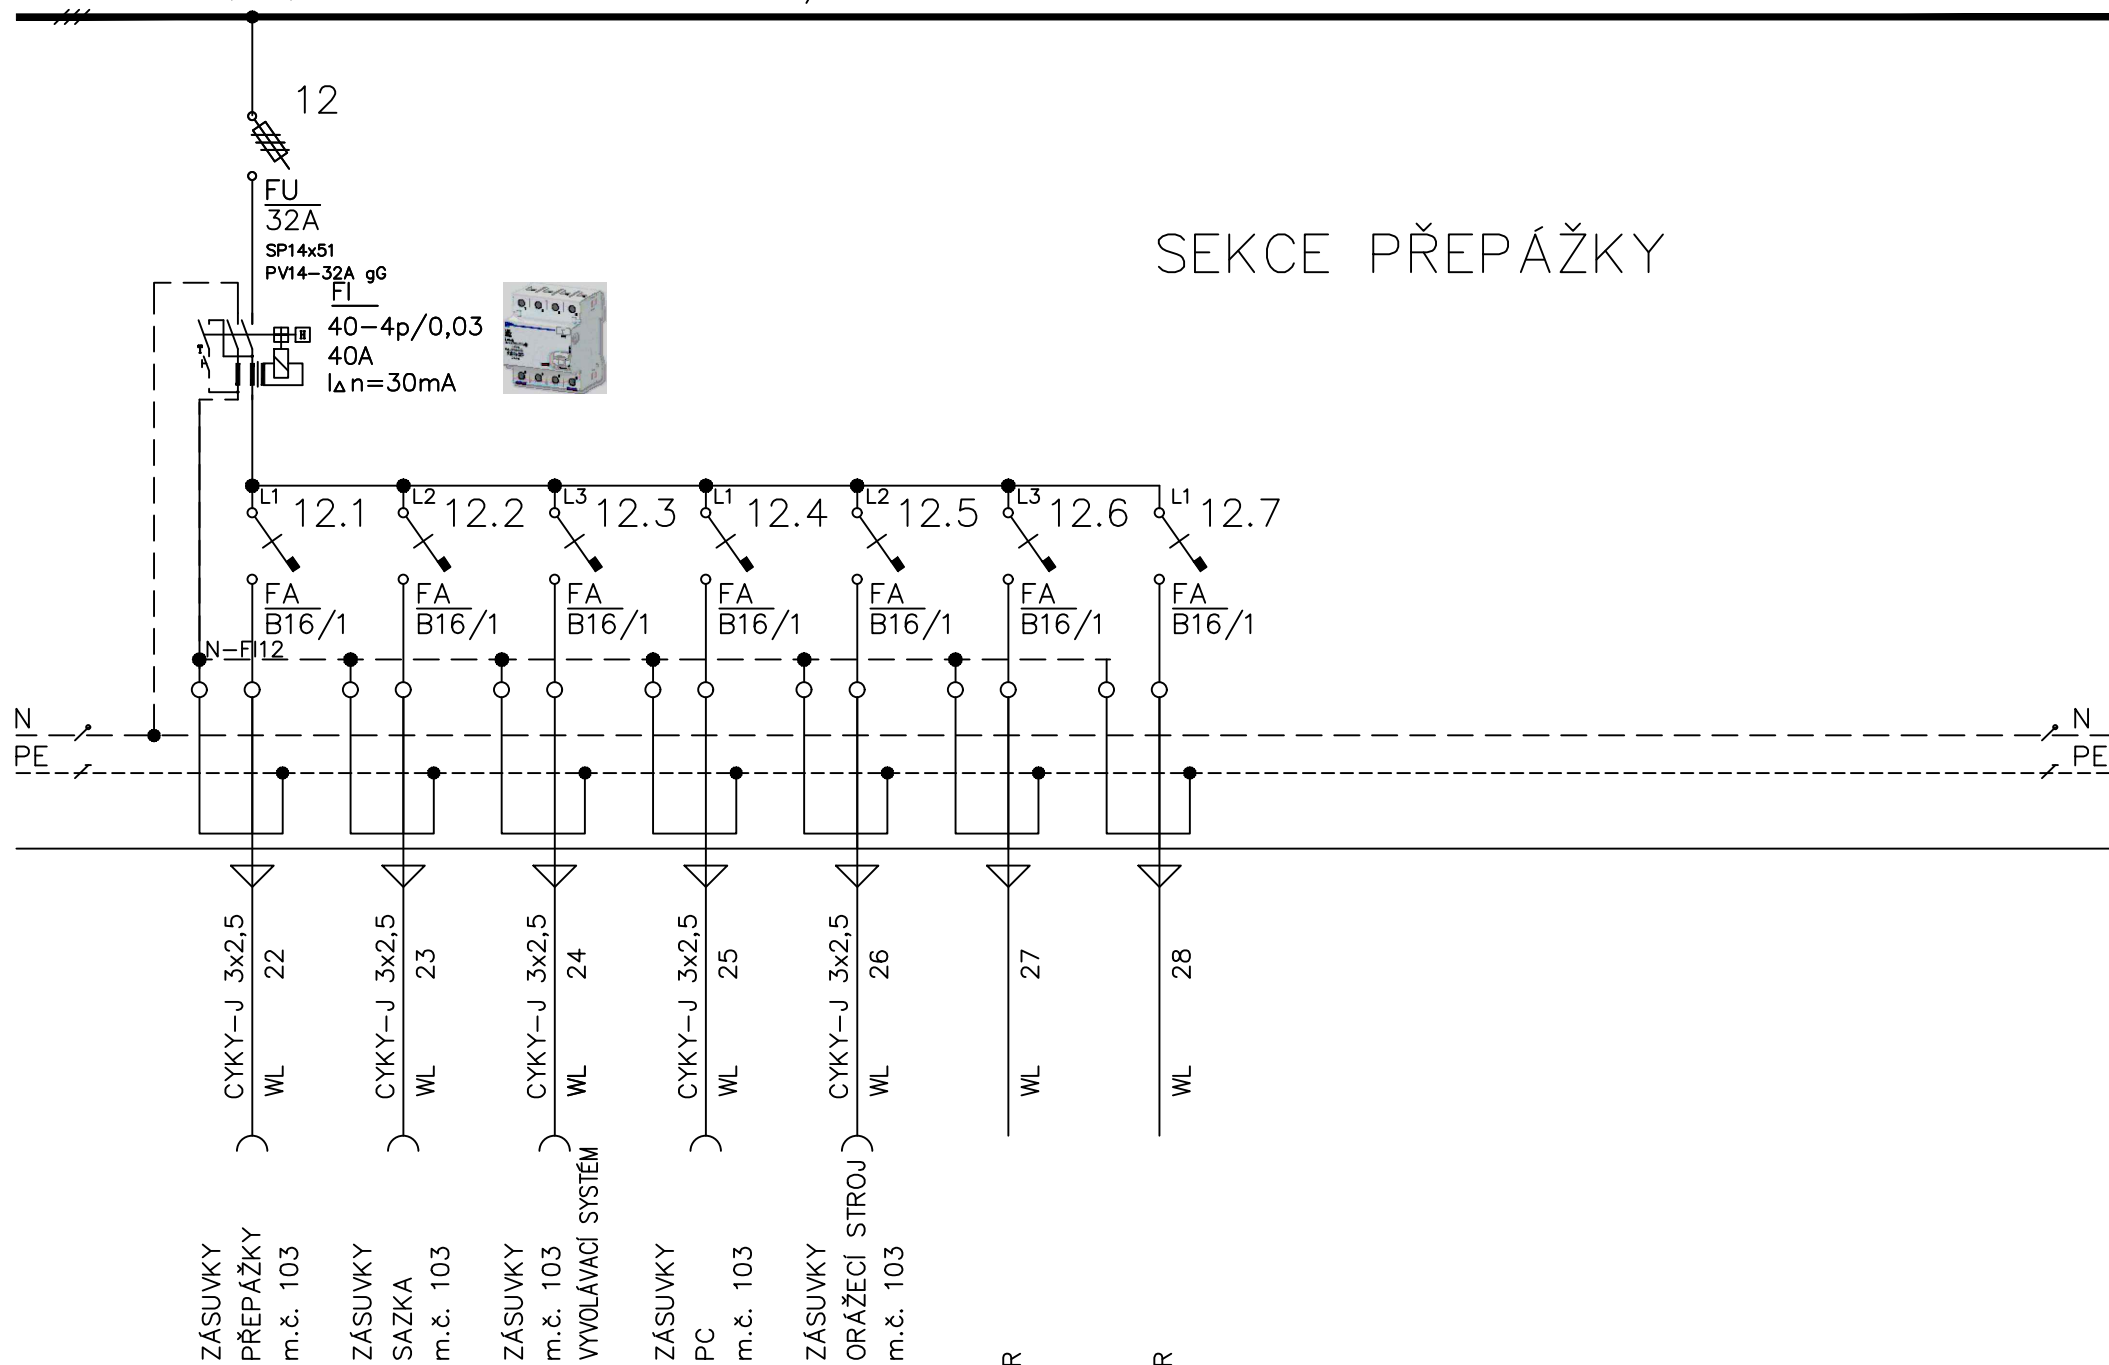

L1,L2,L3 3NPE ~ 50Hz 400V/TN-S

13

FU
32A

SP14x51

PV14-32A gG

F1


40-4p/0,03

40A

I_{Δn}=30mA



SEKCE PŘEPÁŽKY

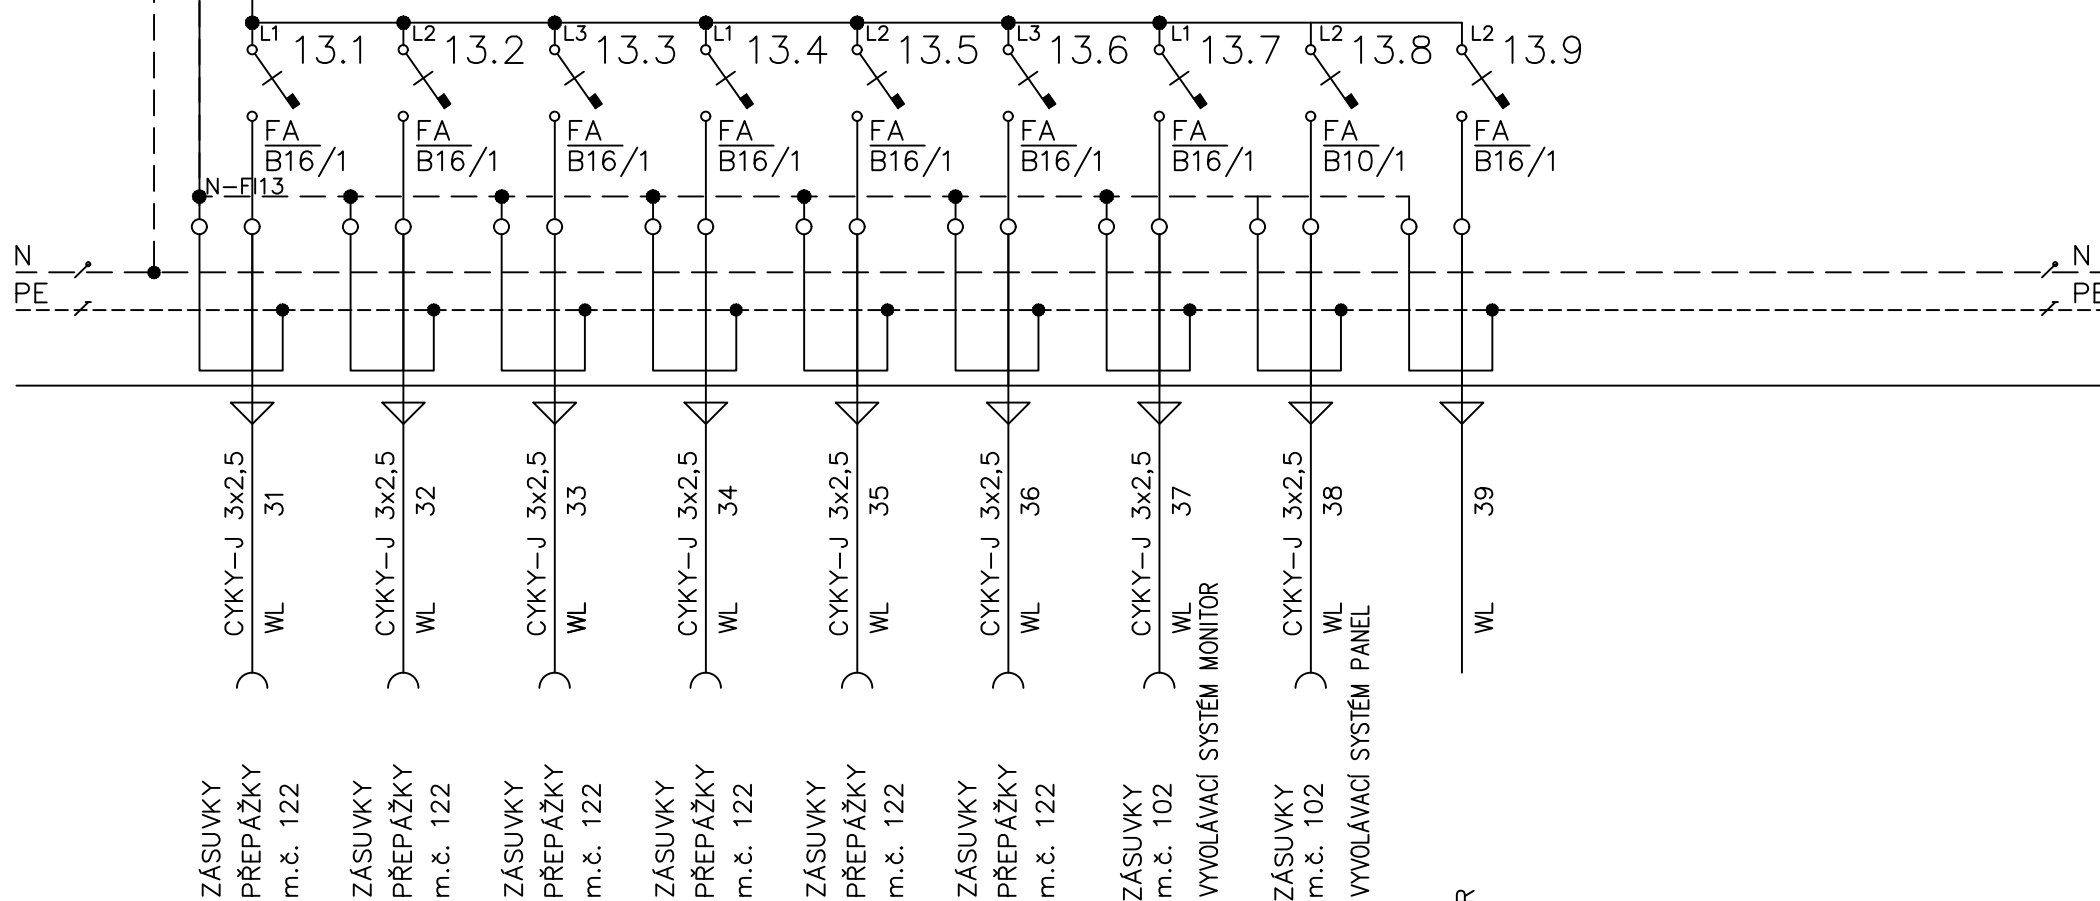

NAZEV AKCE Česká pošta, s.p., pobočka Ivančice
Komenského nám. 21/9, 664 91 Ivančice
Obnova elektroinstalace

NAZEV VÝKRESU:

RHP - HLAVNÍ ROZVÁDEČ POŠTY

ČÍSLO STRÁNKY:

07

L1,L2,L3 3NPE ~ 50Hz 400V/TN-S

14

FU
32A

SP14x51

PV14-32A gG

F1


40-4p/0,03

40A

I_{Δn}=30mA



SEKCE PC-ZÁZEMÍ

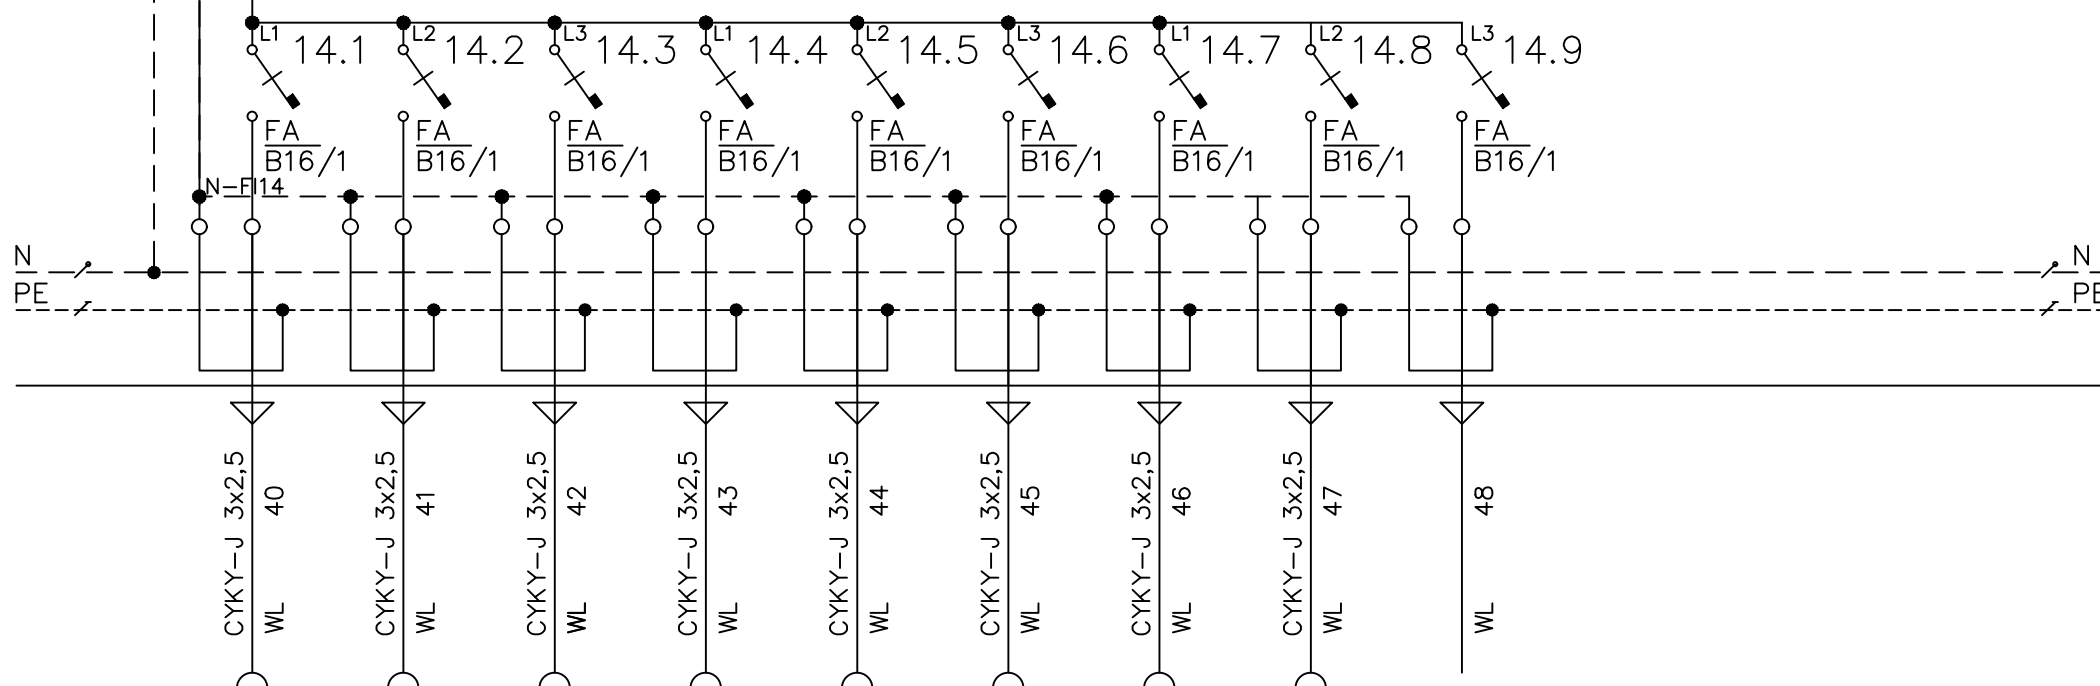

ZÁSUVKY

PC

m.č. 117

ZÁSUVKY

PC

m.č. 117

ZÁSUVKY

PC

m.č. 118

ZÁSUVKY

PC

m.č. 118

ZÁSUVKY

PC

m.č. 119

ZÁSUVKY

PC

m.č. 119

ZÁSUVKY

PC

m.č. 119

ZÁSUVKY

PC

m.č. 119

R

NAZEV AKCE Česká pošta, s.p., pobočka Ivančice
Komenského nám. 21/9, 664 91 Ivančice
Obnova elektroinstalace

NAZEV VÝKRESU:

RHP - HLAVNÍ ROZVÁDEČ POŠTY

ČÍSLO STRÁNKY:

08

L1,L2,L3 3NPE ~ 50Hz 400V/TN-S

15

FU
32A

SP14x51

PV14-32A gG

F1


40-4p/0,03

40A

I_{Δn}=30mA



SEKCE PC-ZÁZEMÍ

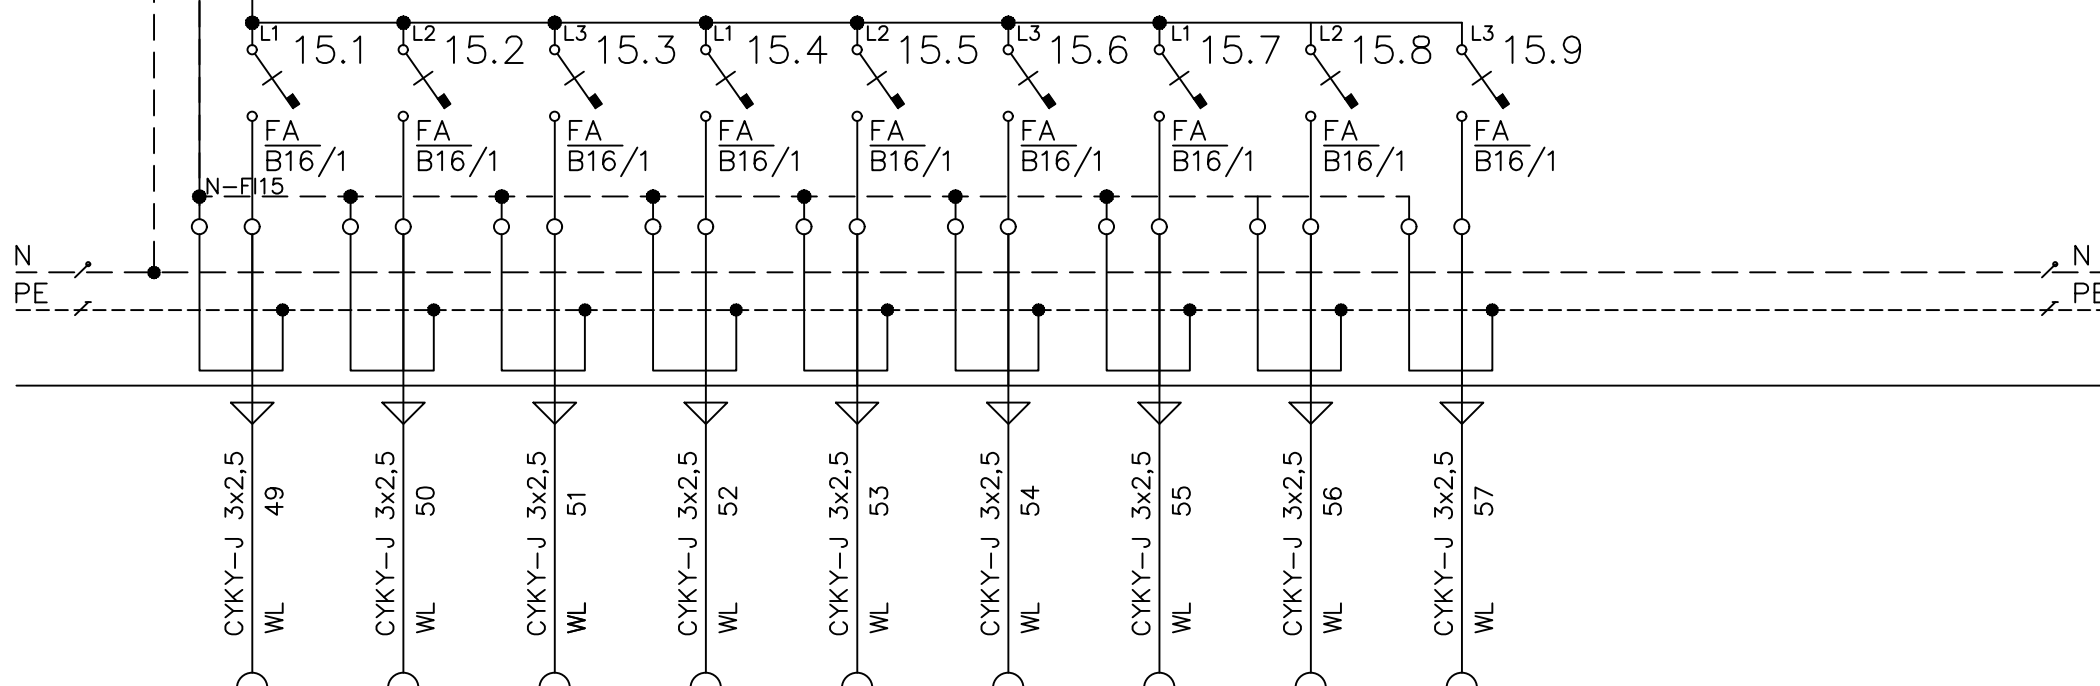

ZÁSUVKY

PC

m.č. 123

ZÁSUVKY

PC

m.č. 123

ZÁSUVKY

PC

m.č. 123

ZÁSUVKY

PC

m.č. 123

ZÁSUVKY

PC

m.č. 123

ZÁSUVKY

PC

m.č. 104

ZÁSUVKY

PC

m.č. 104

ZÁSUVKY

PC


m.č. 104

ZÁSUVKY

TISKÁRNA

m.č. 104

L1,L2,L3 3NPE ~ 50Hz 400V/TN-S

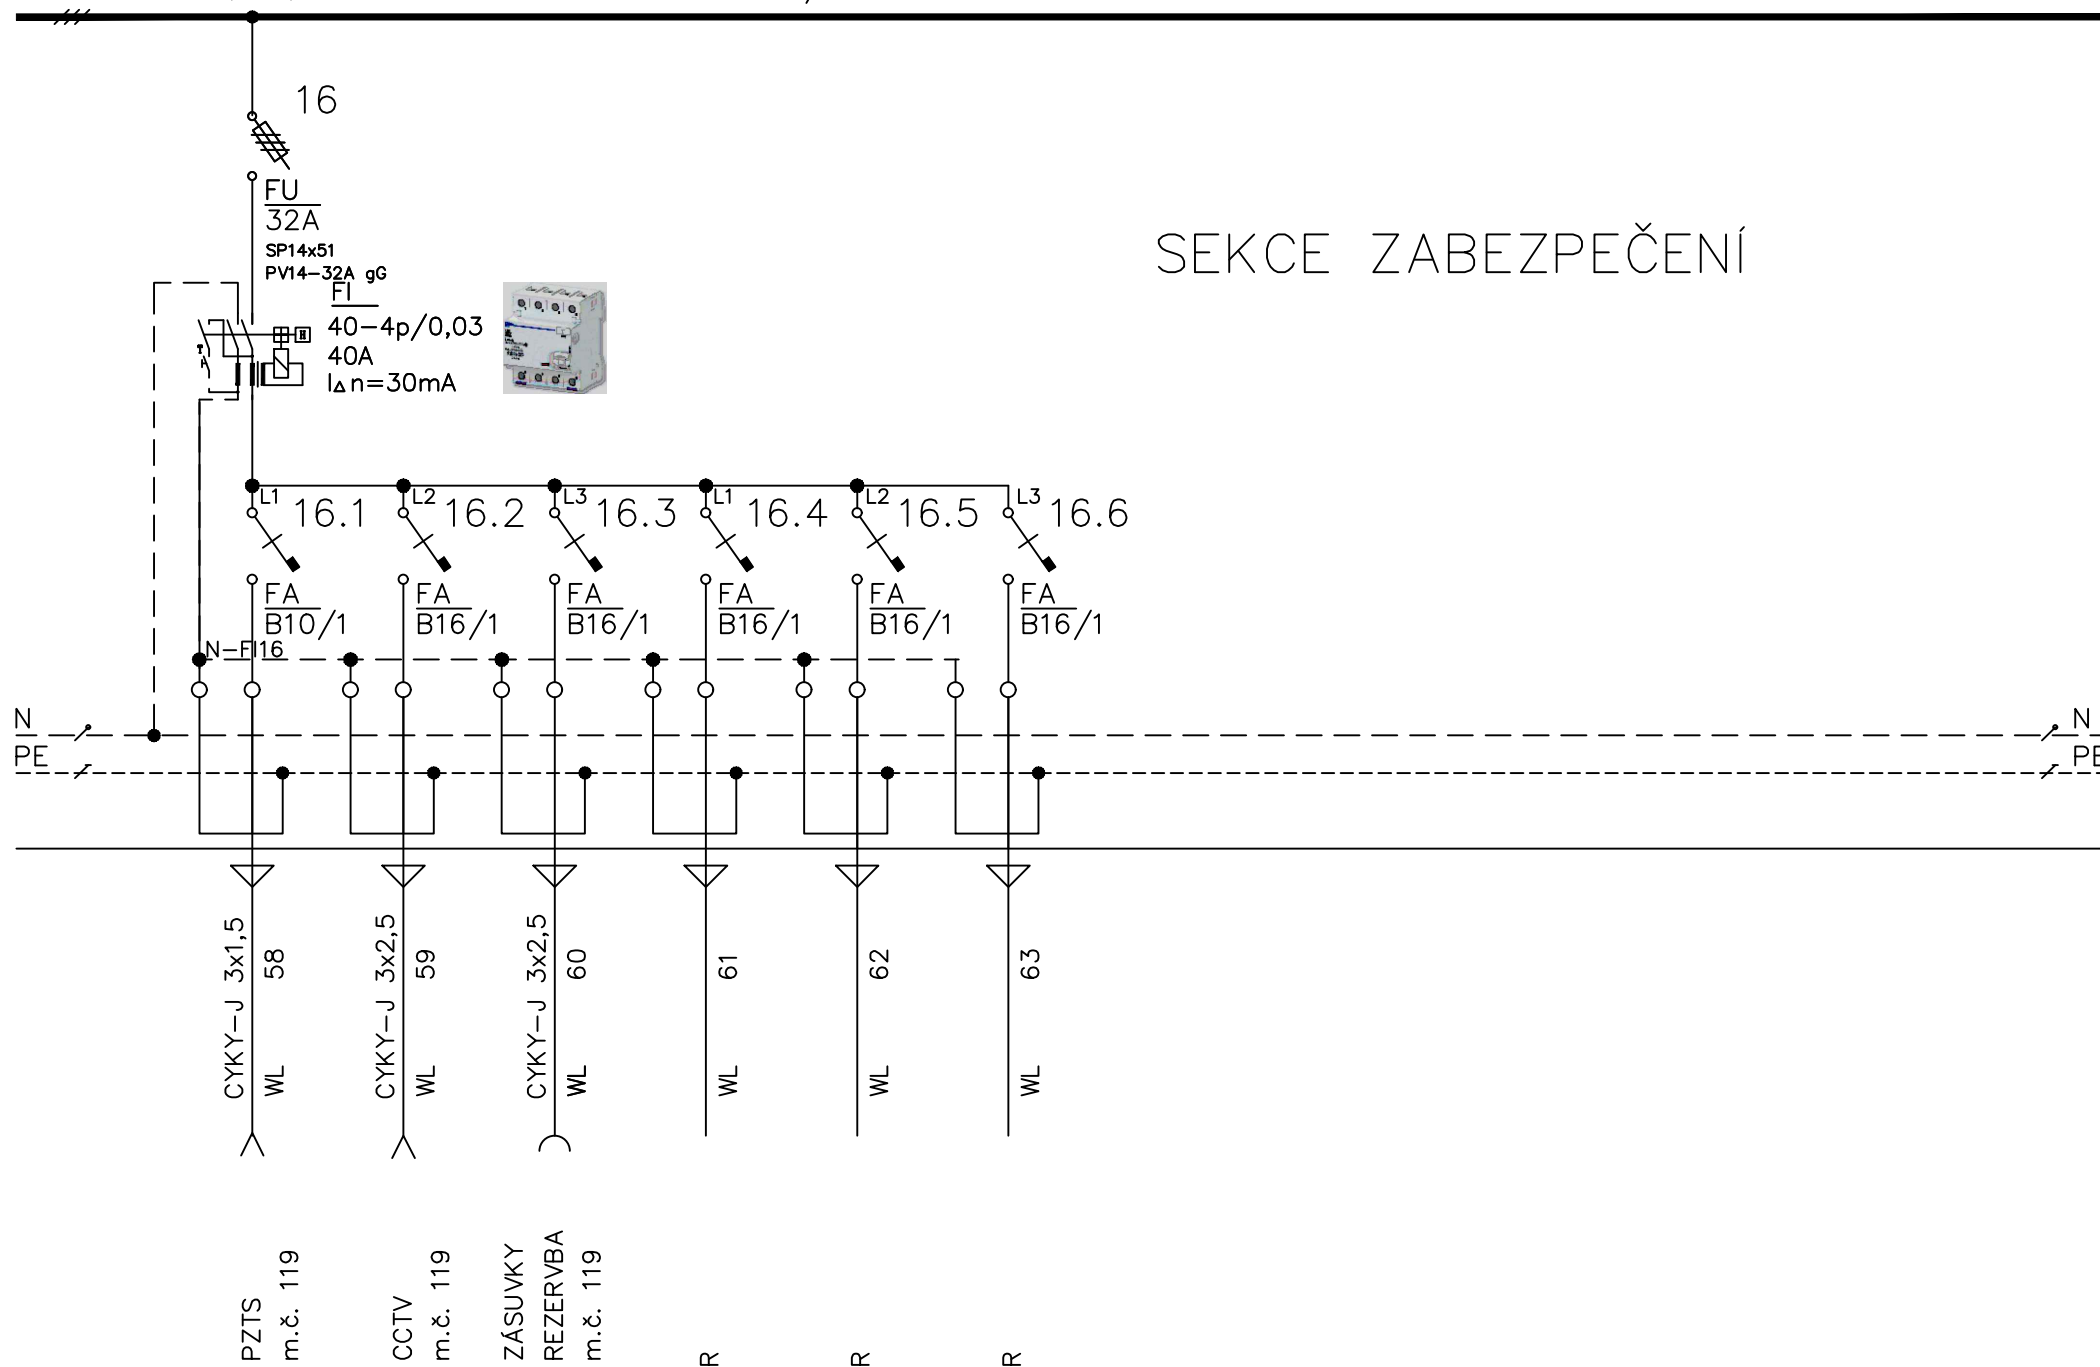

L1,L2,L3 3NPE ~ 50Hz 400V/TN-S

17

FU
32A

SP14x51

PV14-32A gG

F1


40-4p/0,03

40A

I_{Δn}=30mA



VŠEOBECNÁ

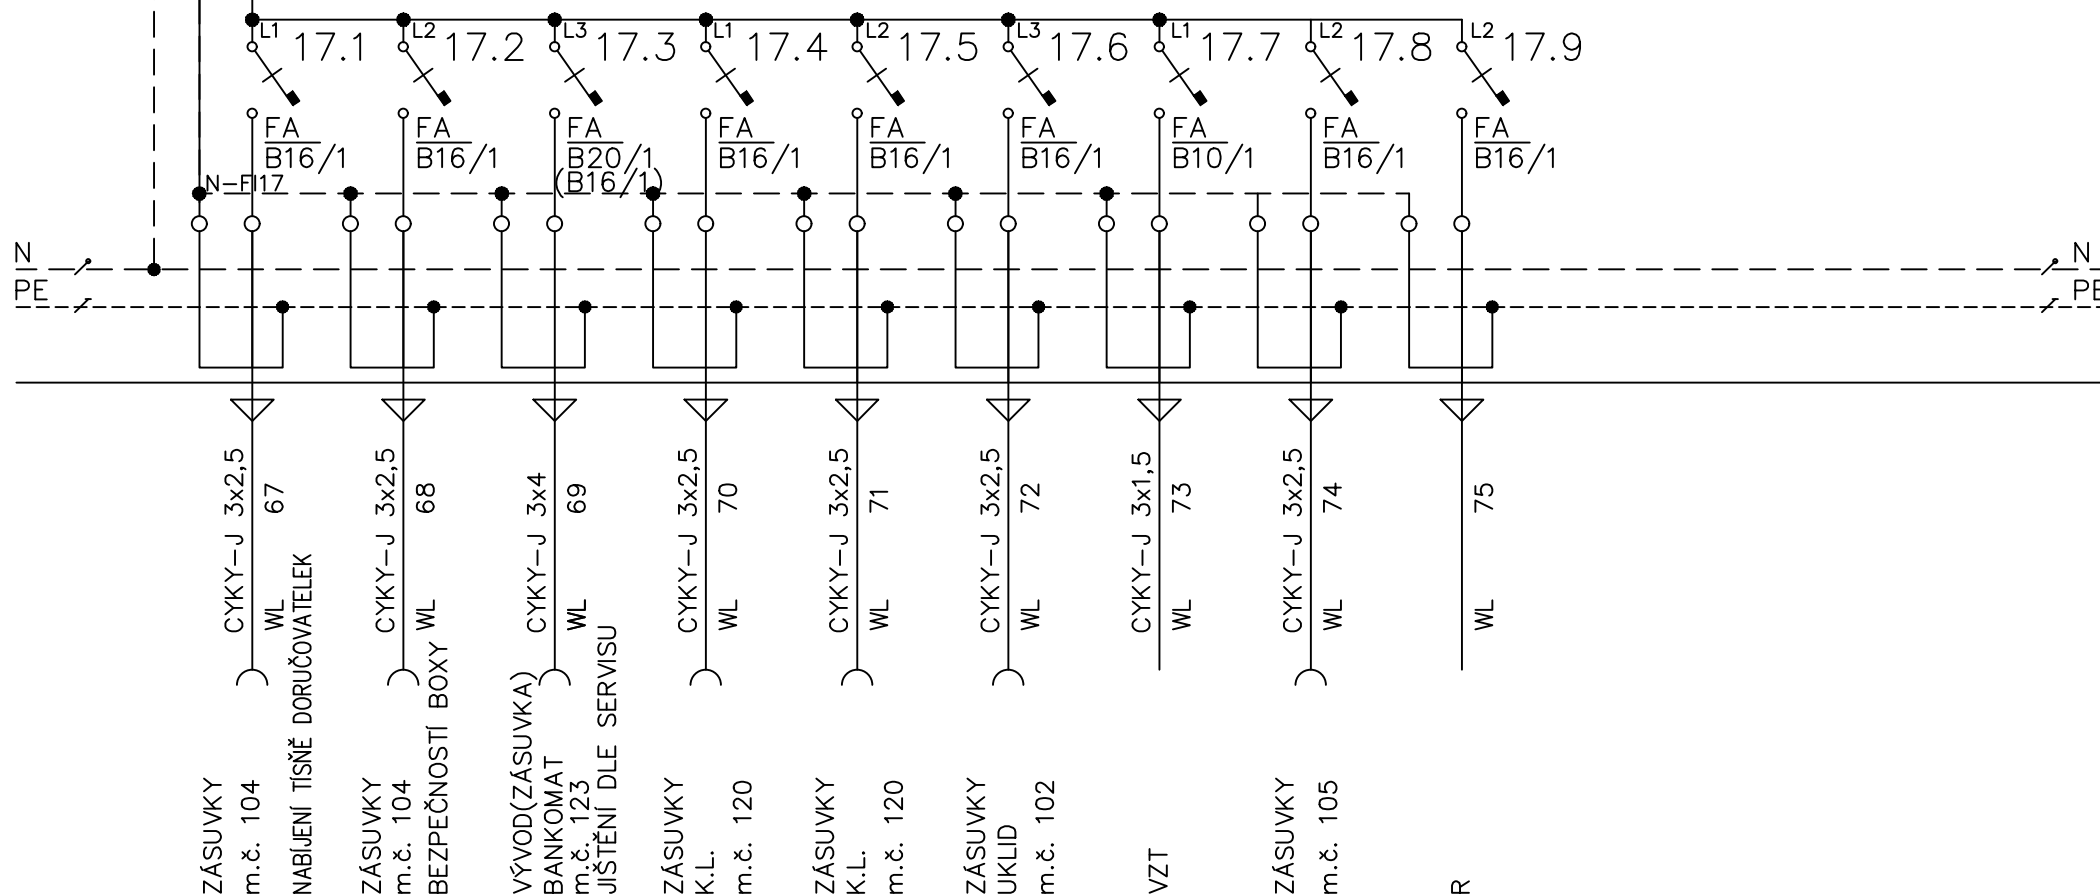

NÁZEV AKCE Česká pošta, s.p., pobočka Ivančice
Komenského nám. 21/9, 664 91 Ivančice
Obnova elektroinstalace


NÁZEV VÝKRESU:

RHP - HLAVNÍ ROZVÁDEŽ POŠTY


ČÍSLO STRÁNKY:

11


L1,L2,L3 3NPE ~ 50Hz 400V/TN-S

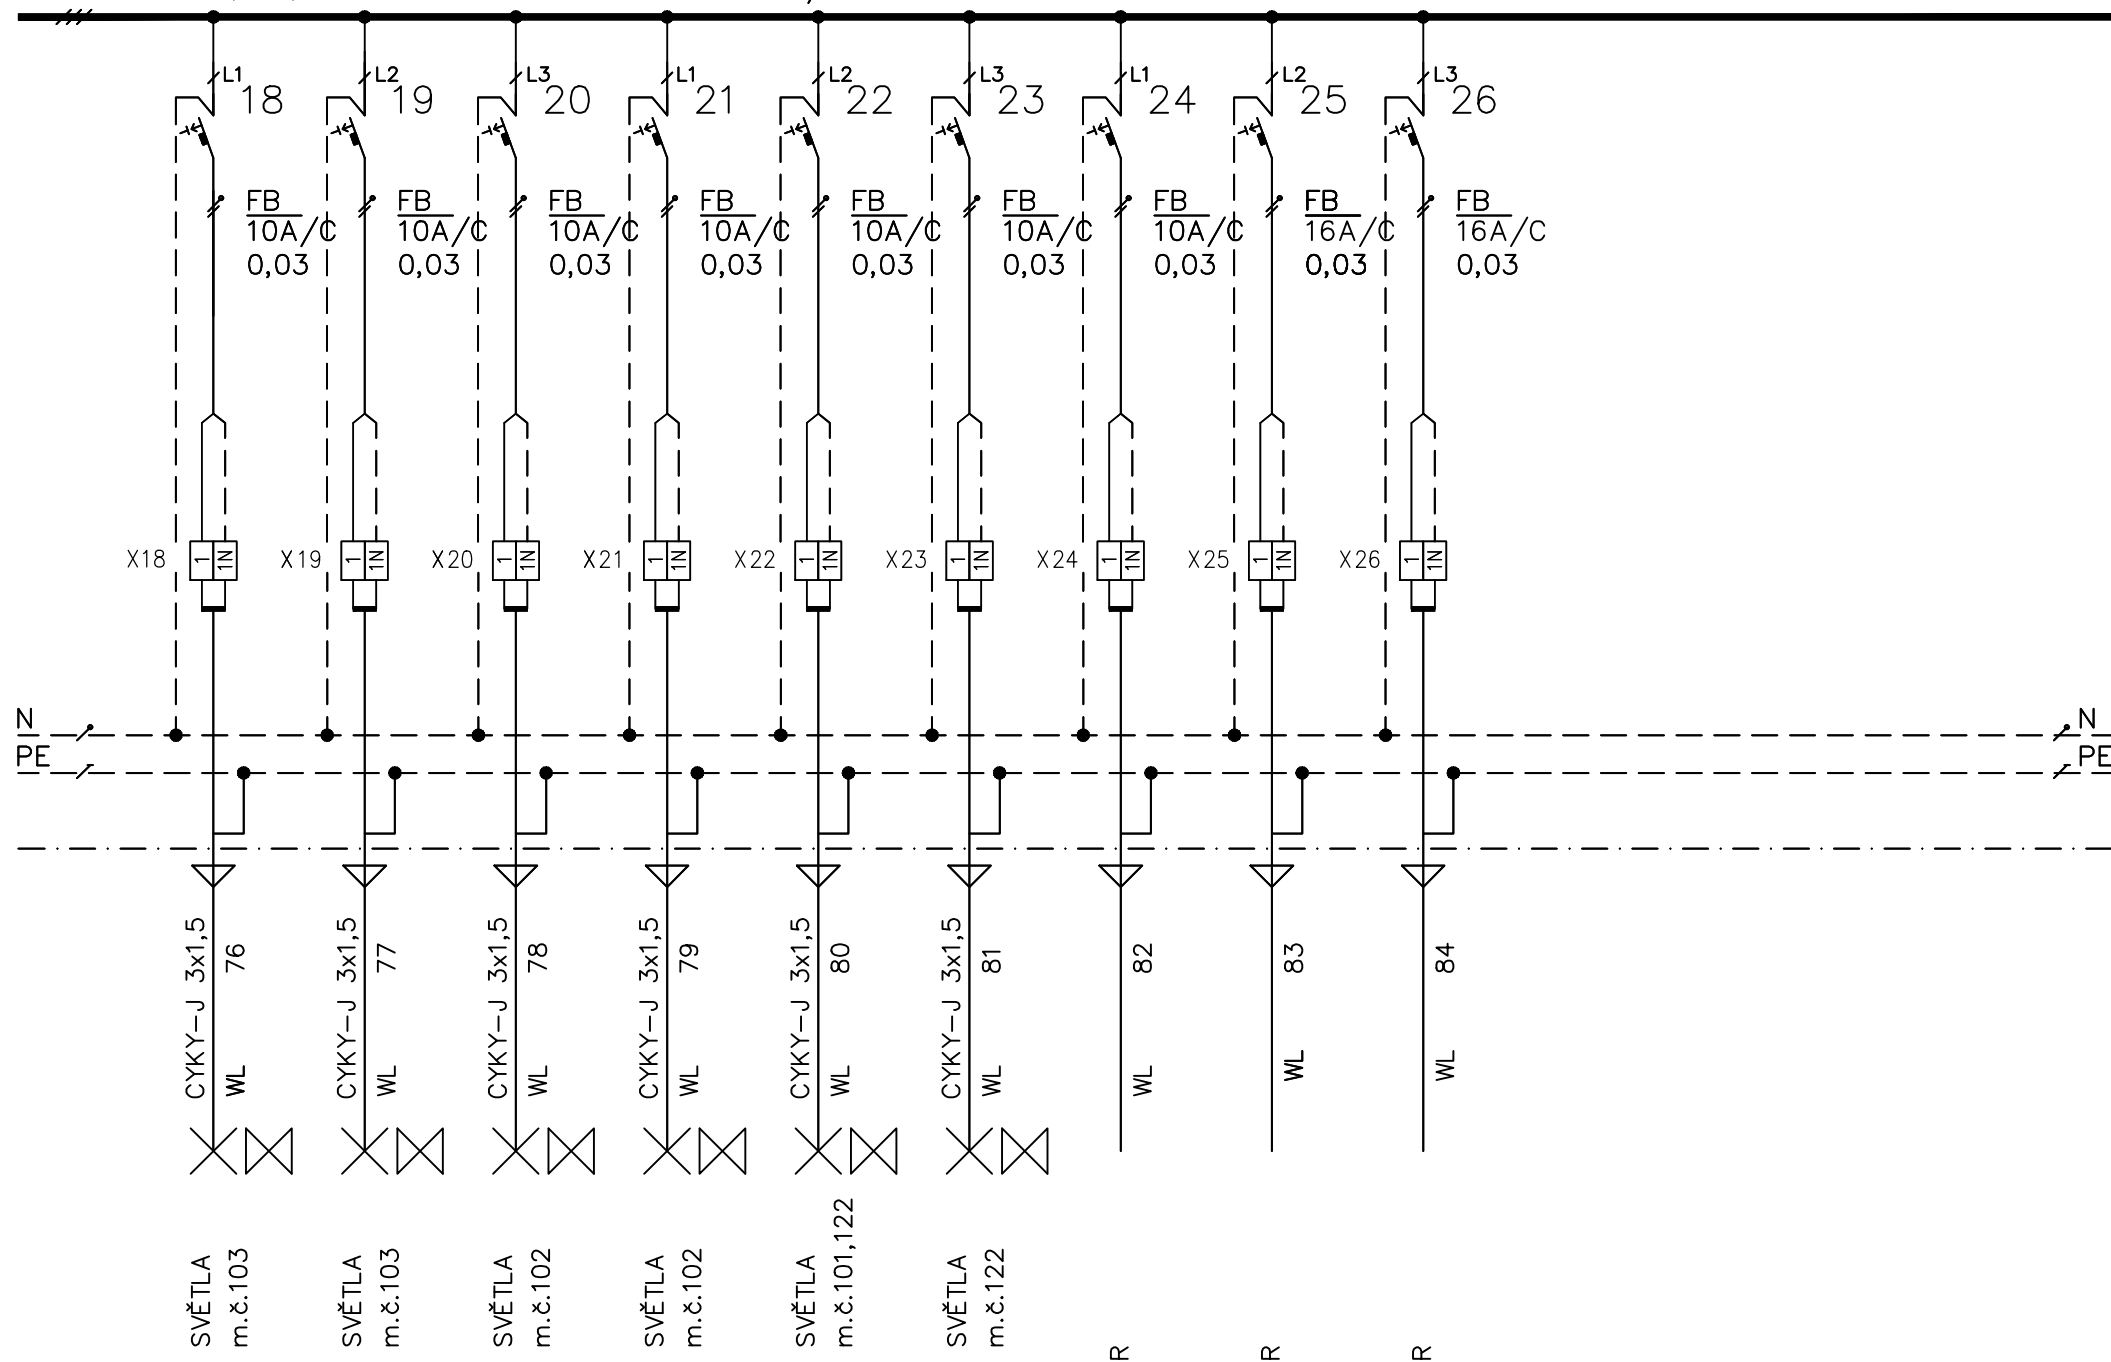

L1,L2,L3 3NPE ~ 50Hz 400V/TN-S

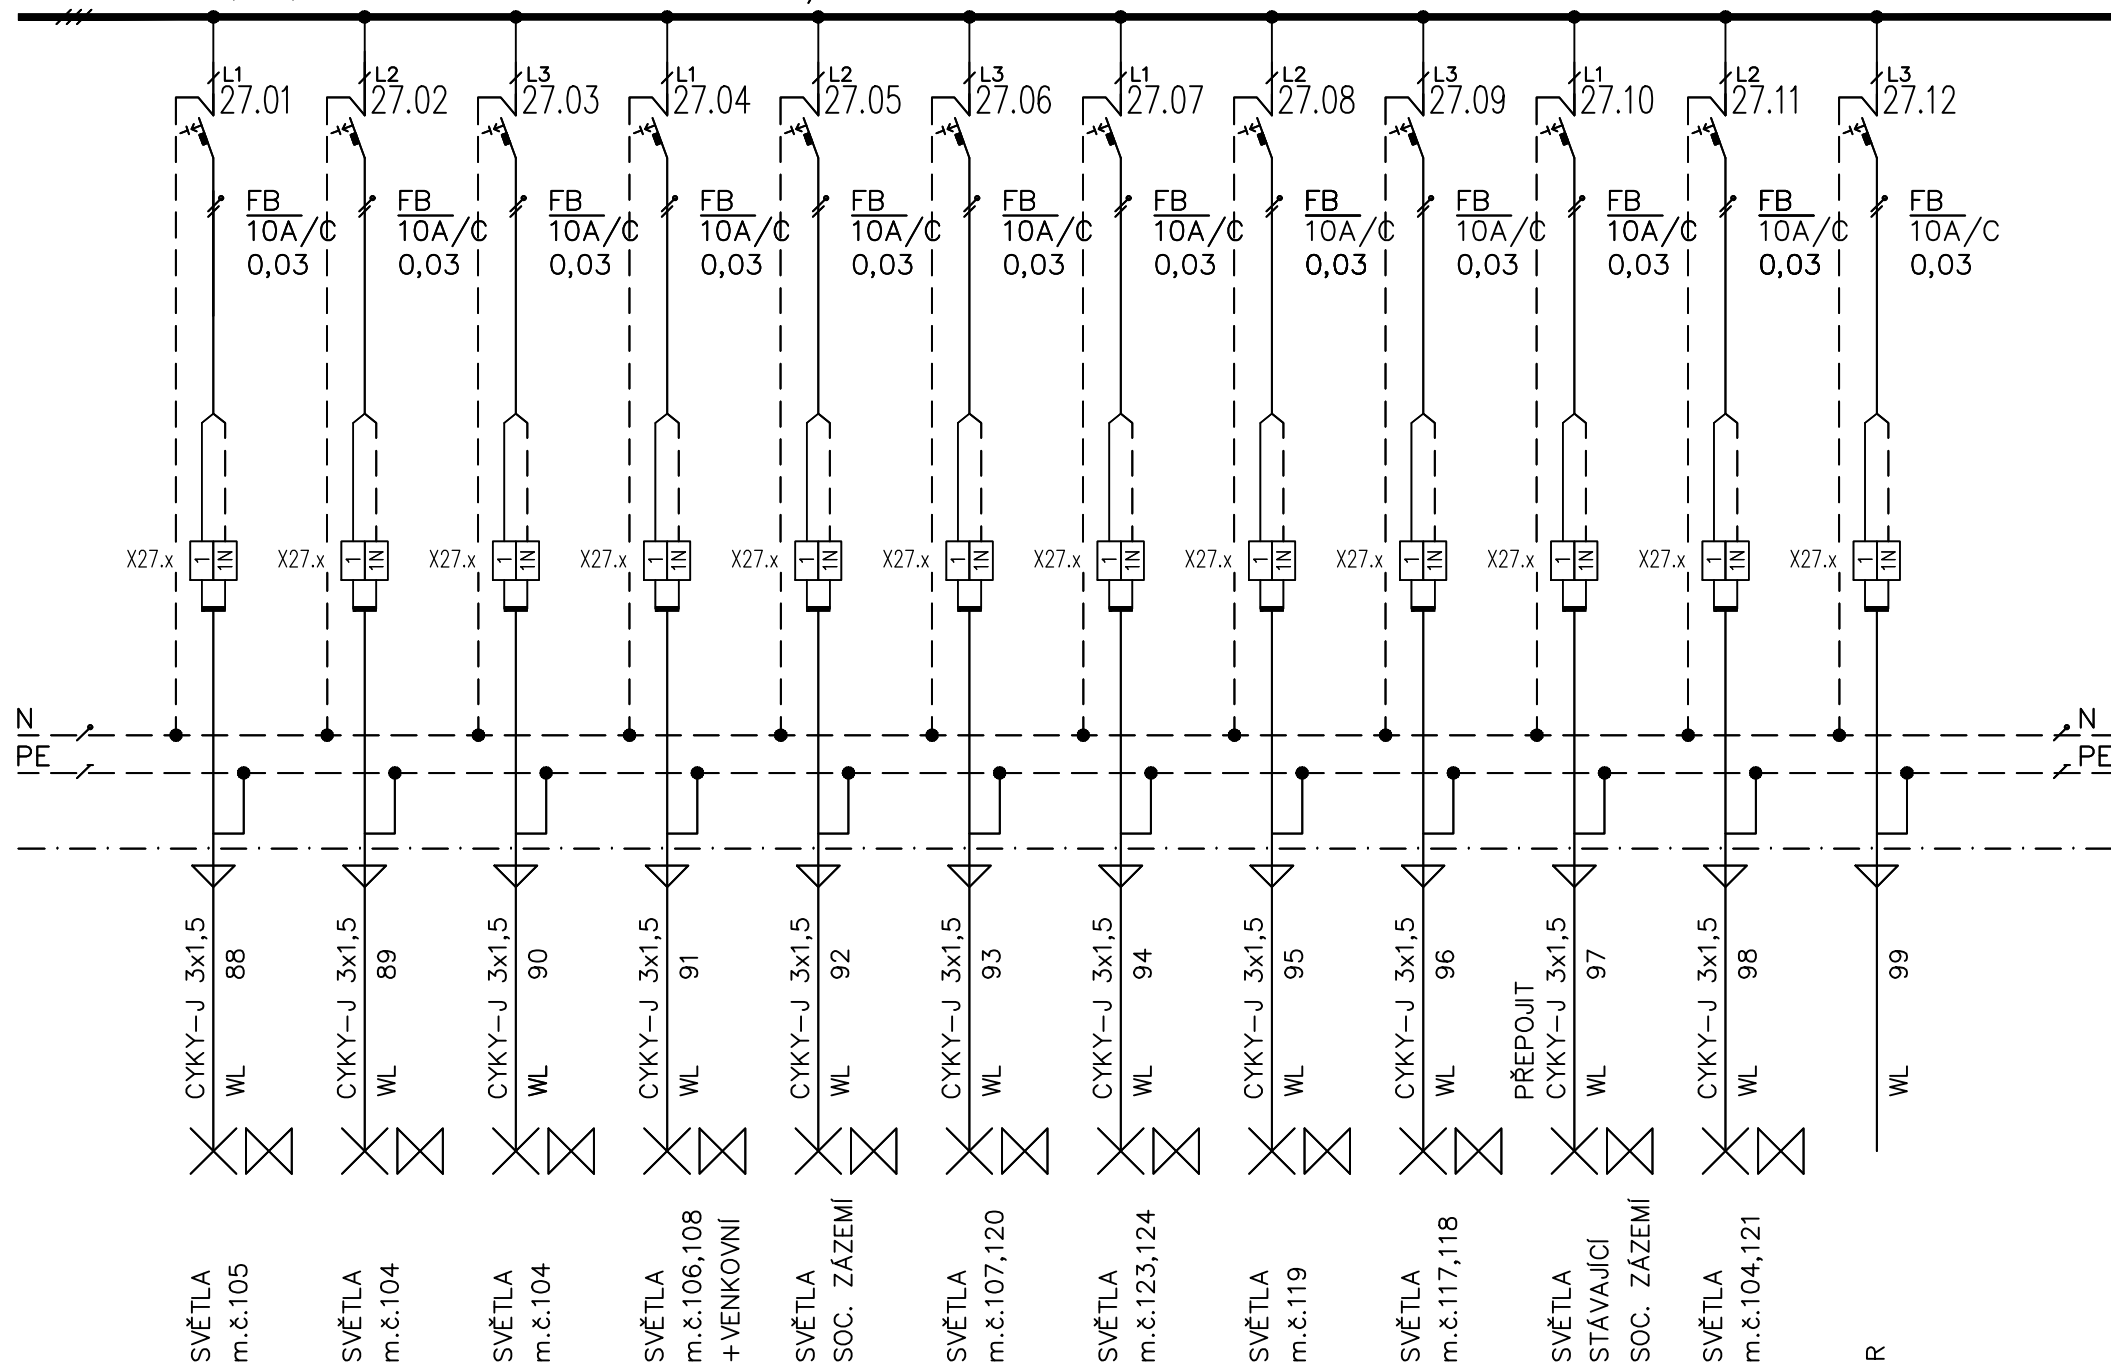

L1,L2,L3 3NPE ~ 50Hz 400V/TN-S

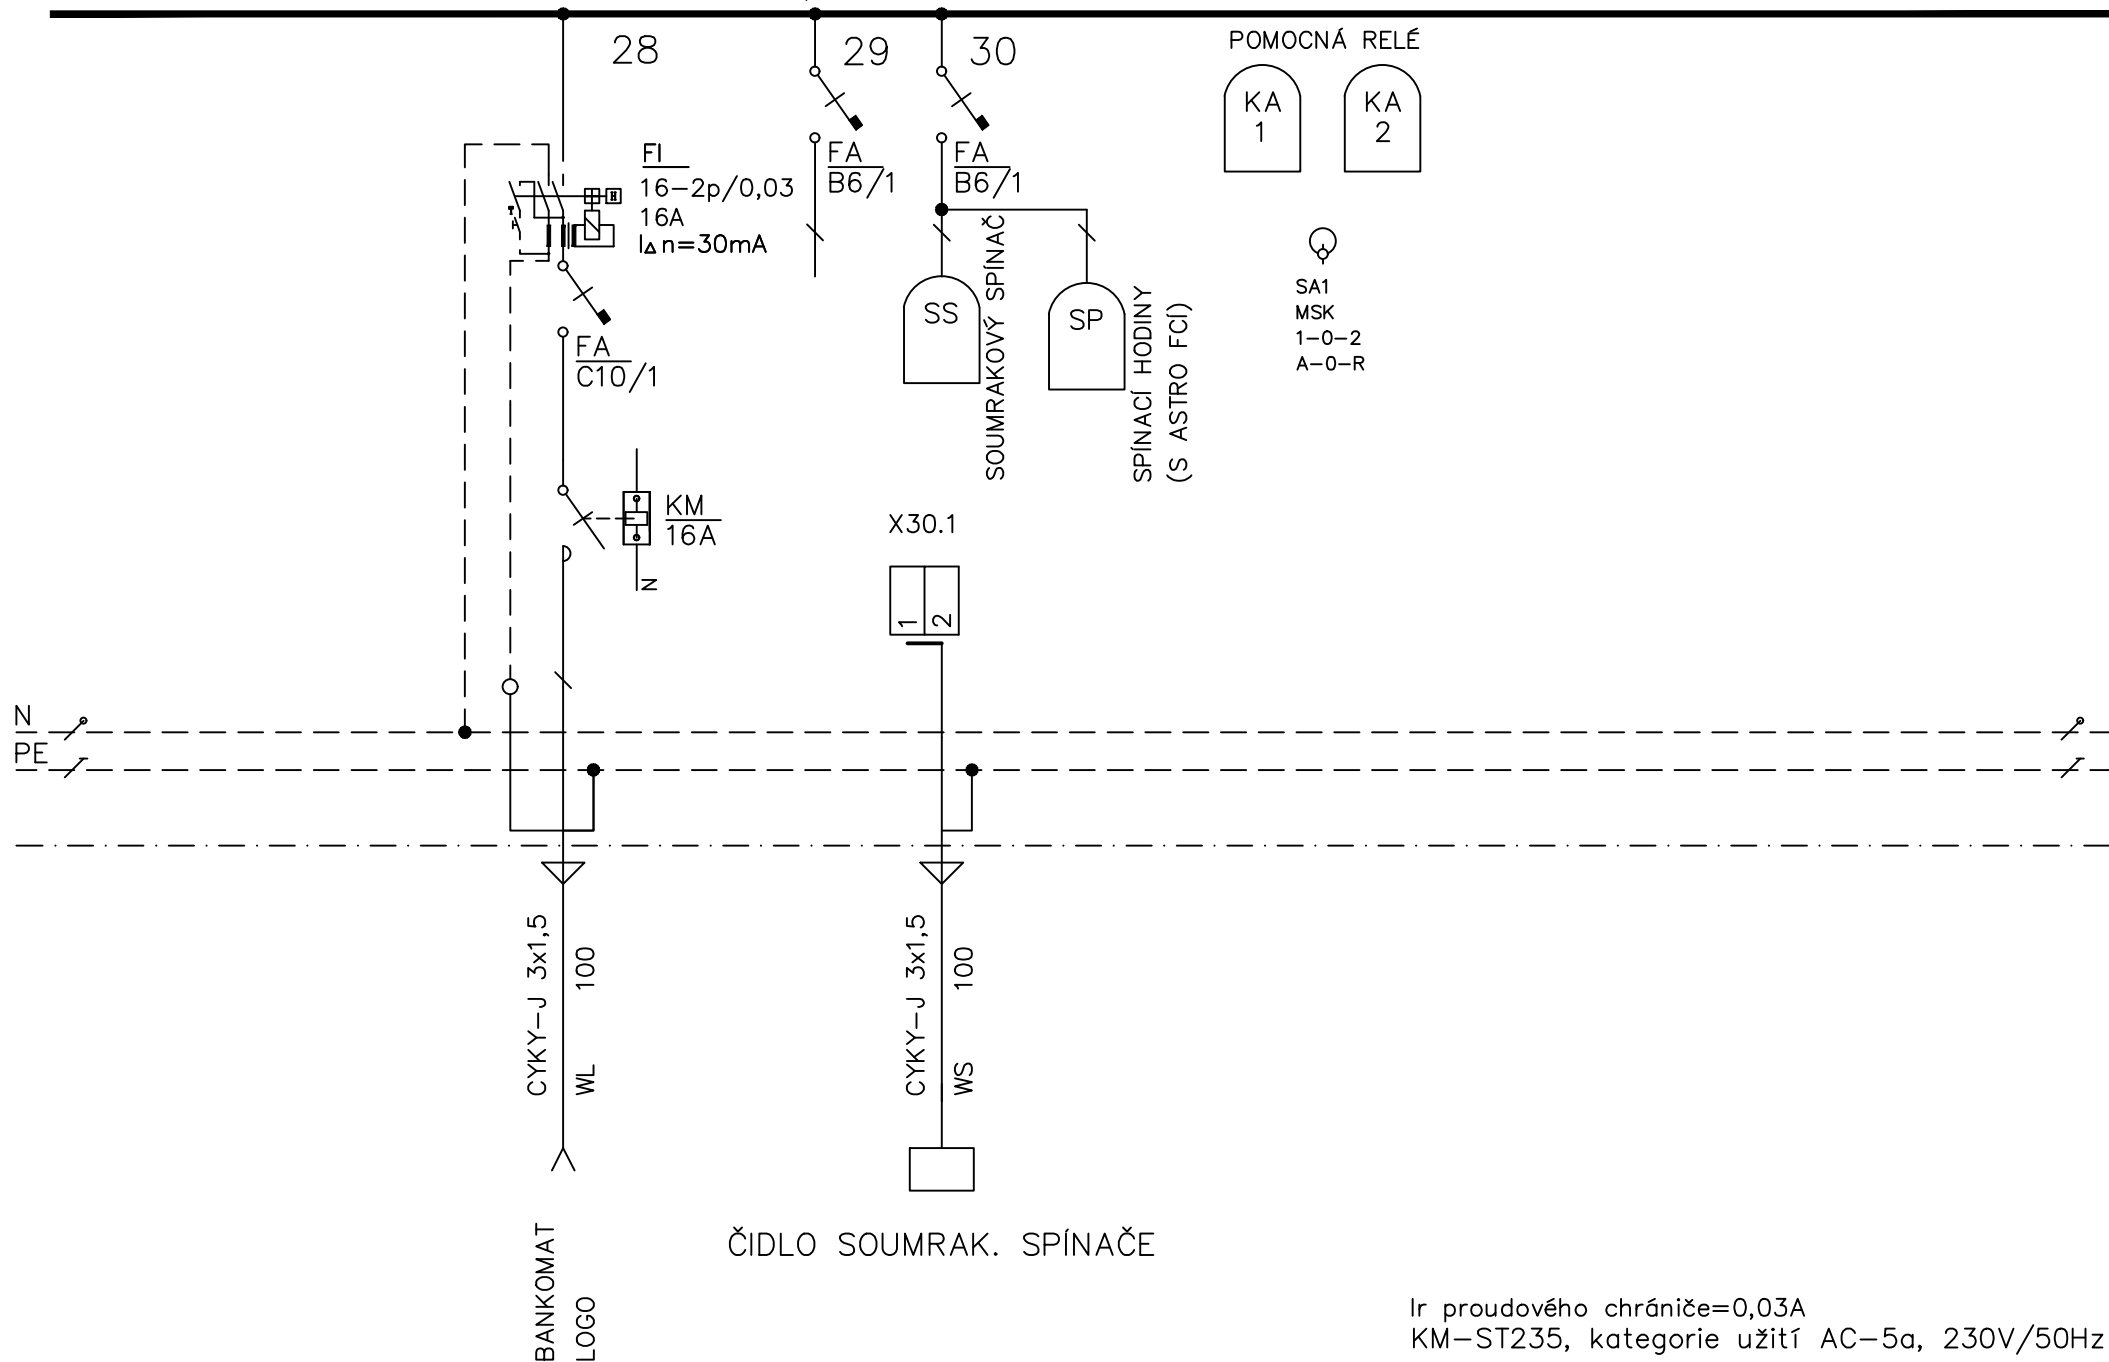


I_r proudového chrániče=0,03A
KM-ST235, kategorie užití AC-5a, 230V/50Hz

NÁZEV AKCE Česká pošta, s.p., pobočka Ivančice
Komenského nám. 21/9, 664 91 Ivančice
Obnova elektroinstalace

NÁZEV VÝKRESU: RHP - HLAVNÍ ROZVÁDEČ POŠTY

ČÍSLO STRÁNKY: 14

SCHEMA OVLÁDÁNÍ VENKOVNÍHO LOGA

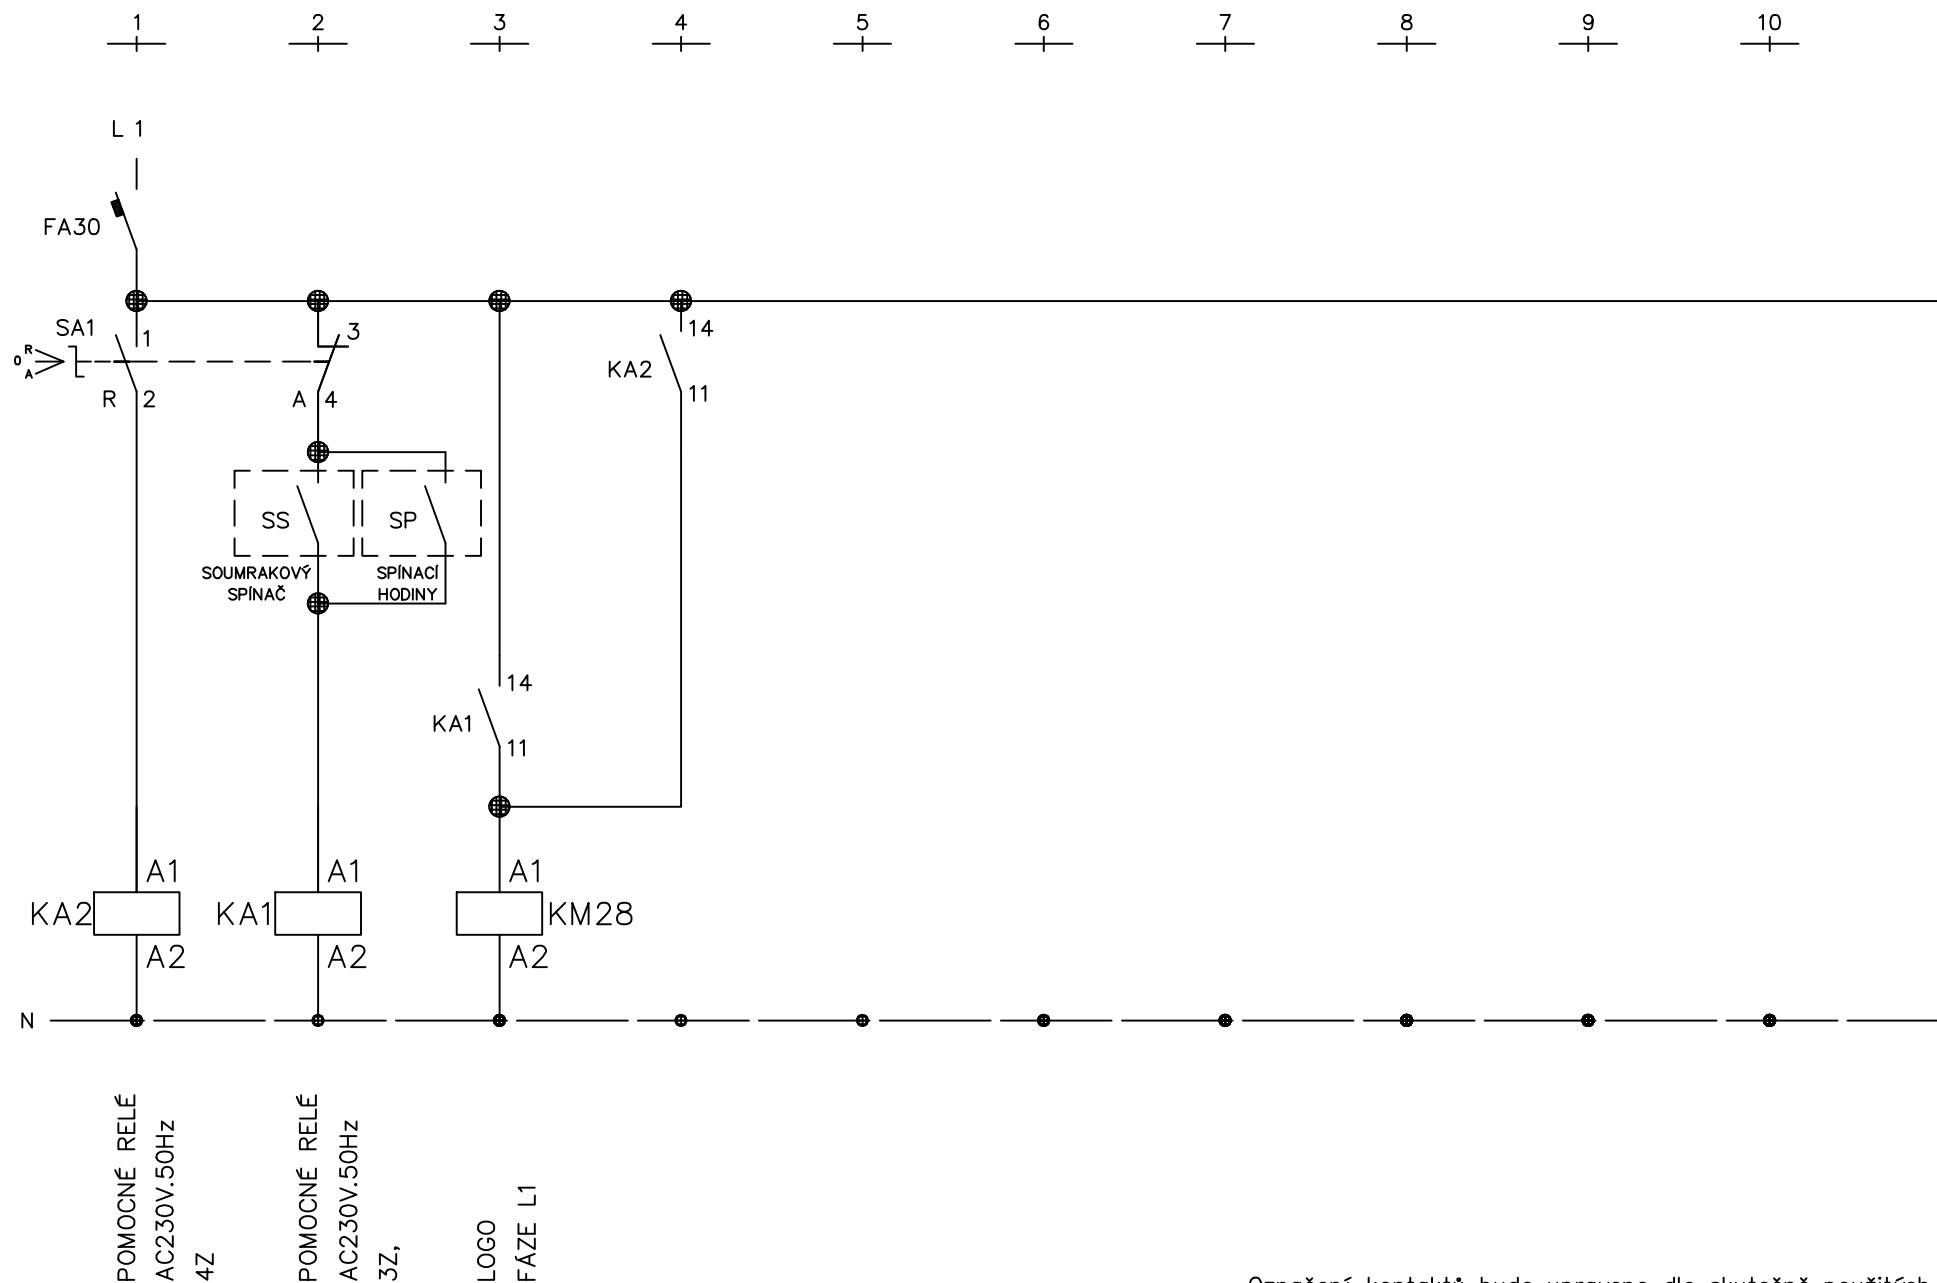

Označení kontaktů bude upraveno dle skutečně použitých přístrojů

NÁZEV AKCE Česká pošta, s.p., pobočka Ivančice
Komenského nám. 21/9, 664 91 Ivančice
Obnova elektroinstalace

NÁZEV VÝKRESU:
SCHEMA OVLÁDÁNÍ VENKOVNÍHO LOGA

ČÍSLO STRÁNKY:
15