
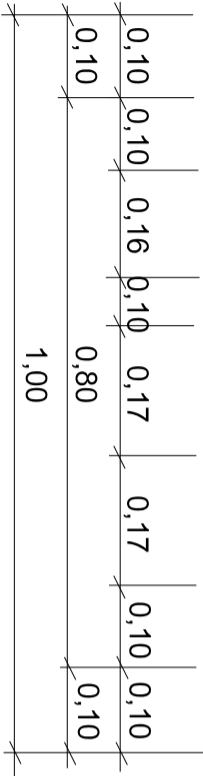


VÝKRES CHRÁNIČKY

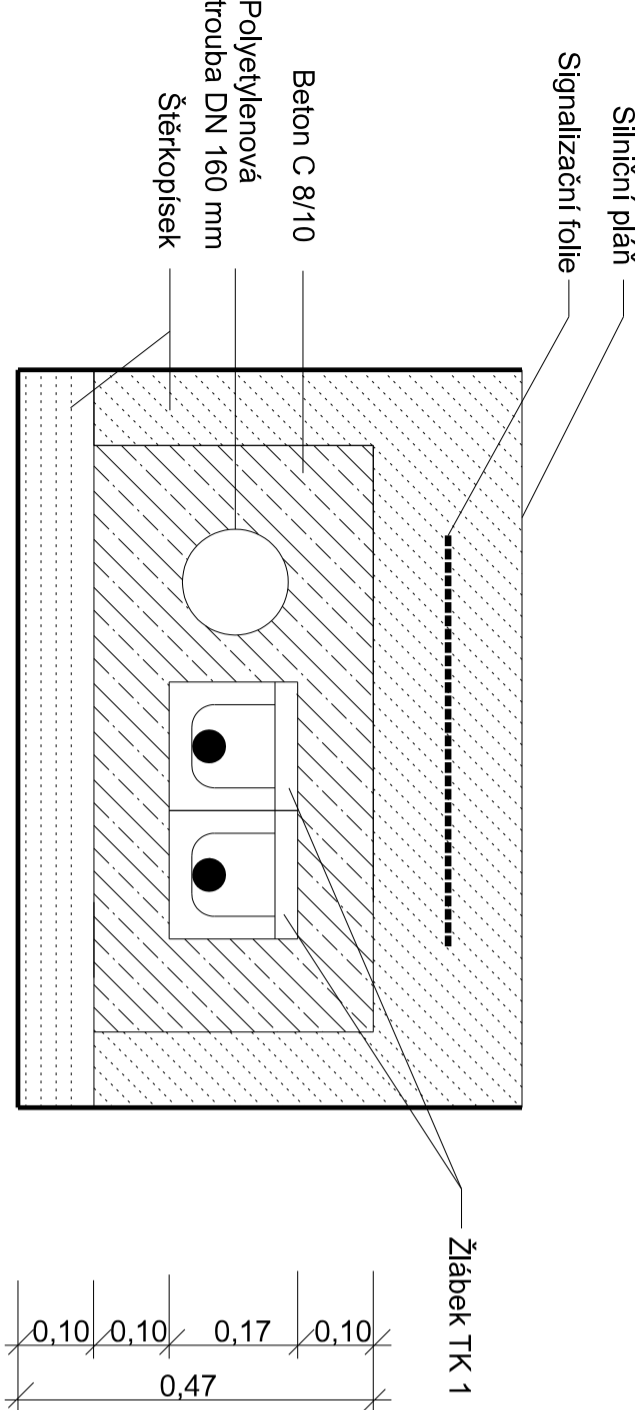

Chránička zřízovaná na telekomunikační kabely. Kabel bude uložen do žlábků TK1. Společně s rezervní chráničkou bude obetonováno.

Rezervní chráničkou bude protaženo silonové lanko a oba konce budou utěsněny. Správce před záhozem provedené dílo zkontroluje.

Počet chrániček bude upřesněn při provádění po dohodě se správcem, rezerva bude určena správcem.

Provedené úpravy budou před záhozem přezkontrolovány a geodetičky zaměřeny. Při realizaci musí být dodržena ČSN 73 6005.

Chránička zřízovaná na kabely NN. Kabel bude uložen do dělené chráničky AROT 110. Bude přiložena rezervní chránička DN 110mm.


Rezervní chráničkou bude protaženo silonové lanko a oba konce budou utěsněny. Správce před záhozem provedené dílo zkontroluje.

Počet chrániček bude upřesněn při provádění po dohodě se správcem, rezerva bude určena správcem.

Provedené úpravy budou před záhozem přezkontrolovány a geodetičky zaměřeny. Při realizaci musí být dodržena ČSN 73 6005.

Postu prací:

1. Vytyčení, nasondování a obnažení.
2. Kontrola správcem kabelů.
3. Uložení kabelu do dělené chráničky.
4. Přiložení rezervní chráničky dle určení správce.
5. Kontrola správcem kabelů.
6. Geodetické zaměření a předání příslušnému správci.

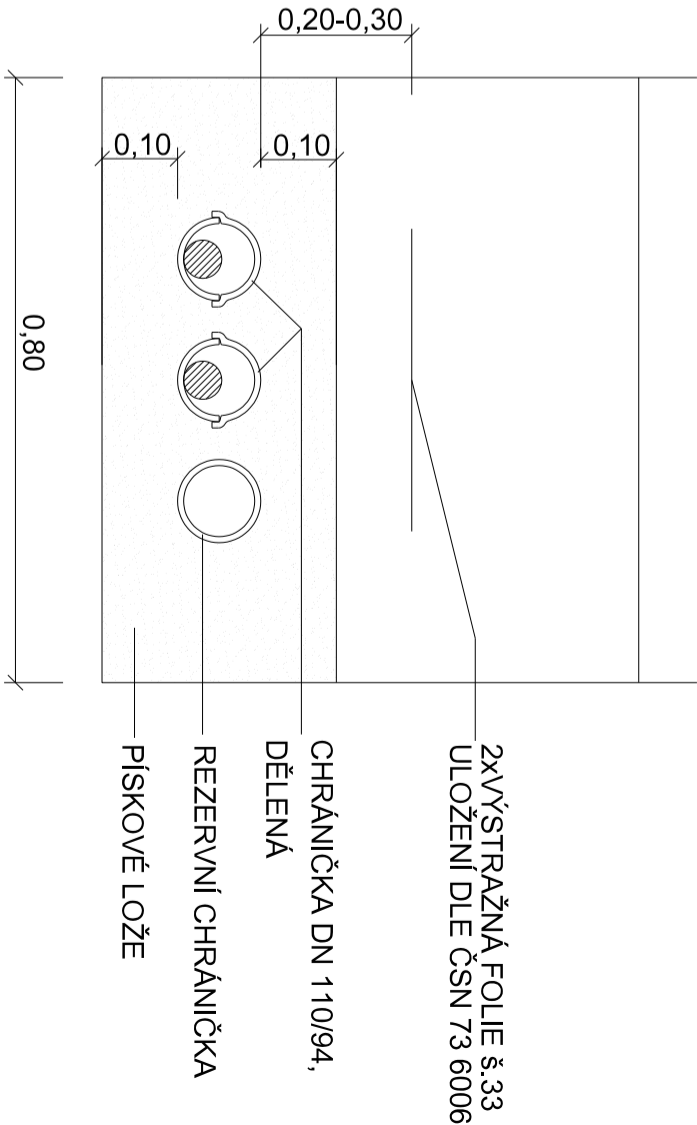

Chránička na sdělovací kabely

Stančení	Délka	Poznámka
0,000-0,047 V 3	47,00	souběh sdělovacího kabelu
0,110-0,114 V 3	4,00	souběh sdělovacího kabelu
	51,00	

Chránička na kabely NN

Stančení	Délka	Poznámka
0,001 00 V3	6,00	křížení kabelu NN
0,001 50 V3	6,00	křížení kabelu NN
0,024-0,033 V3	9,00	křížení kabelu NN pod vjezdem
	21,00	

SO 101B Komunikace

Akce: Hrubšice - výstavba 27 RD na parcele 281/2 - komunikace a VO Projektová dokumentace pro provádění stavby D. Dokumentace objektů a technických a technologických zařízení	APC SILNICE	
	Zakázka číslo:	800/2019
	Datum:	06/2021
	HLP:	Ing. Rambousek Martin
Investor: Město Ivančice	Projektant: Ing. Rambousek Zdeněk	
VÝKRES CHRÁNIČKY		Měřitko: Výkres č. D.1.10