


VÝKRES PRAHU

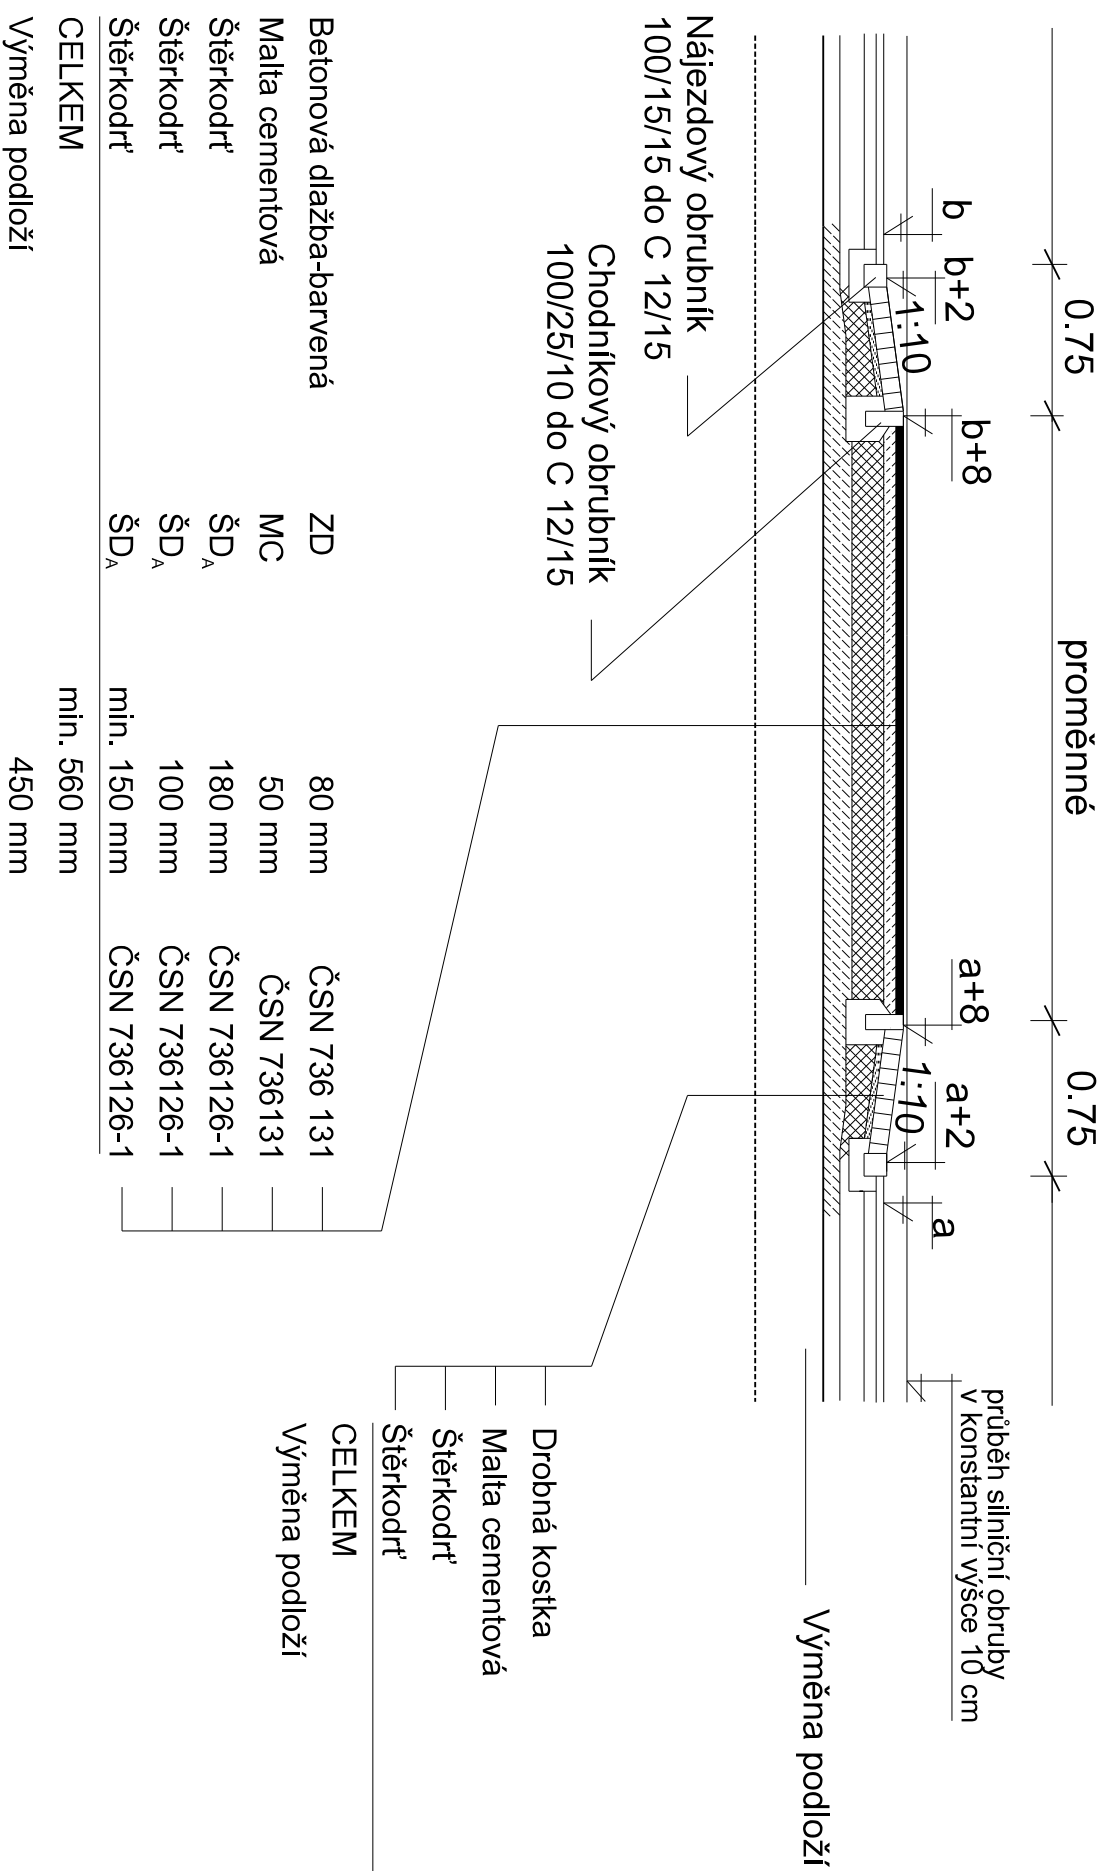

Drobná kostka	D	100 mm
Malta cementová	MC	50 mm
Štěrkodrt'	ŠD _A	180-250 mm
Štěrkodrt'	ŠD _A	min. 150 mm
CELKEM		min. 480 mm
Výměna podloží		450 mm

Betonová dlažba-barvená	ZD	80 mm	ČSN 736 131
Malta cementová	MC	50 mm	ČSN 736131
Štěrkoďř	ŠD _A	180 mm	ČSN 736126-1
Štěrkoďř	ŠD _A	100 mm	ČSN 736126-1
Štěrkoďř	ŠD _A	min. 150 mm	ČSN 736126-1
CELKEM		min. 560 mm	
Výměna podloží		450 mm	

SO 101B Komunikace	
Akce:	
Hrubšice - výstavba 27 RD na parcele 281/2 - komunikace a VO Projektová dokumentace pro provádění stavby D. Dokumentace objektů a technických a technologických zařízení	
Investor:	Město Ivančice
Zakázka číslo:	800/2019
Datum:	06/2020
HIP:	Ing. Rambousek Martin
Projektant: Ing. Rambousek Zdeněk	
Měřtko: 1:50	Výkres č. D.1.9