




KOTVENÍ SLOUPKU M1:25  
ŘEZ 1-1´

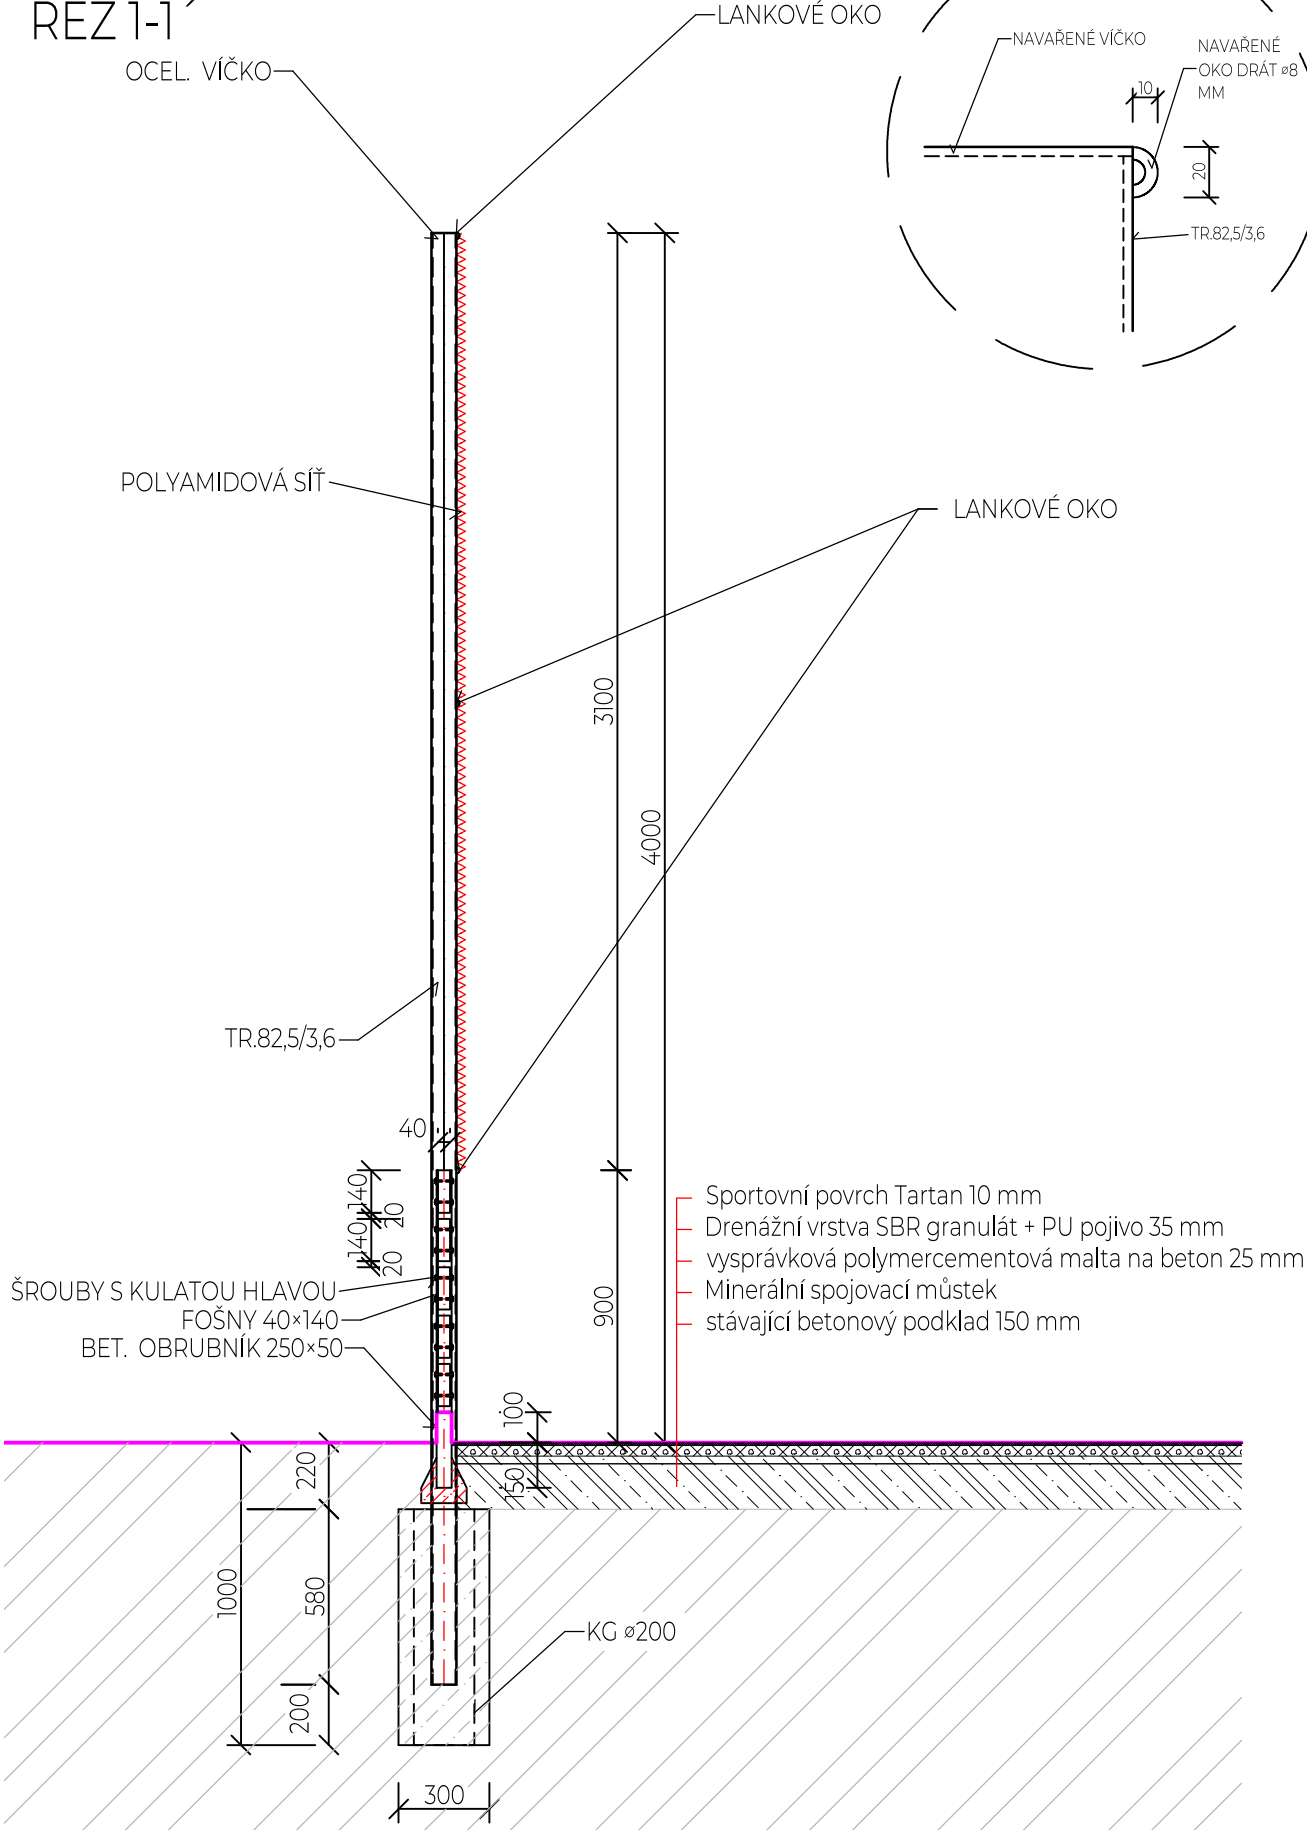


M1:3

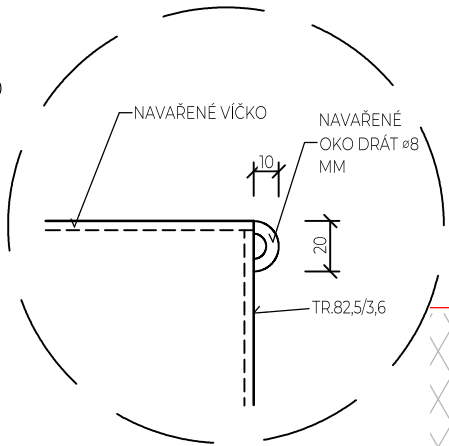

KOTVENÍ SLOUPKU M1:25  
ŘEZ 2-2´

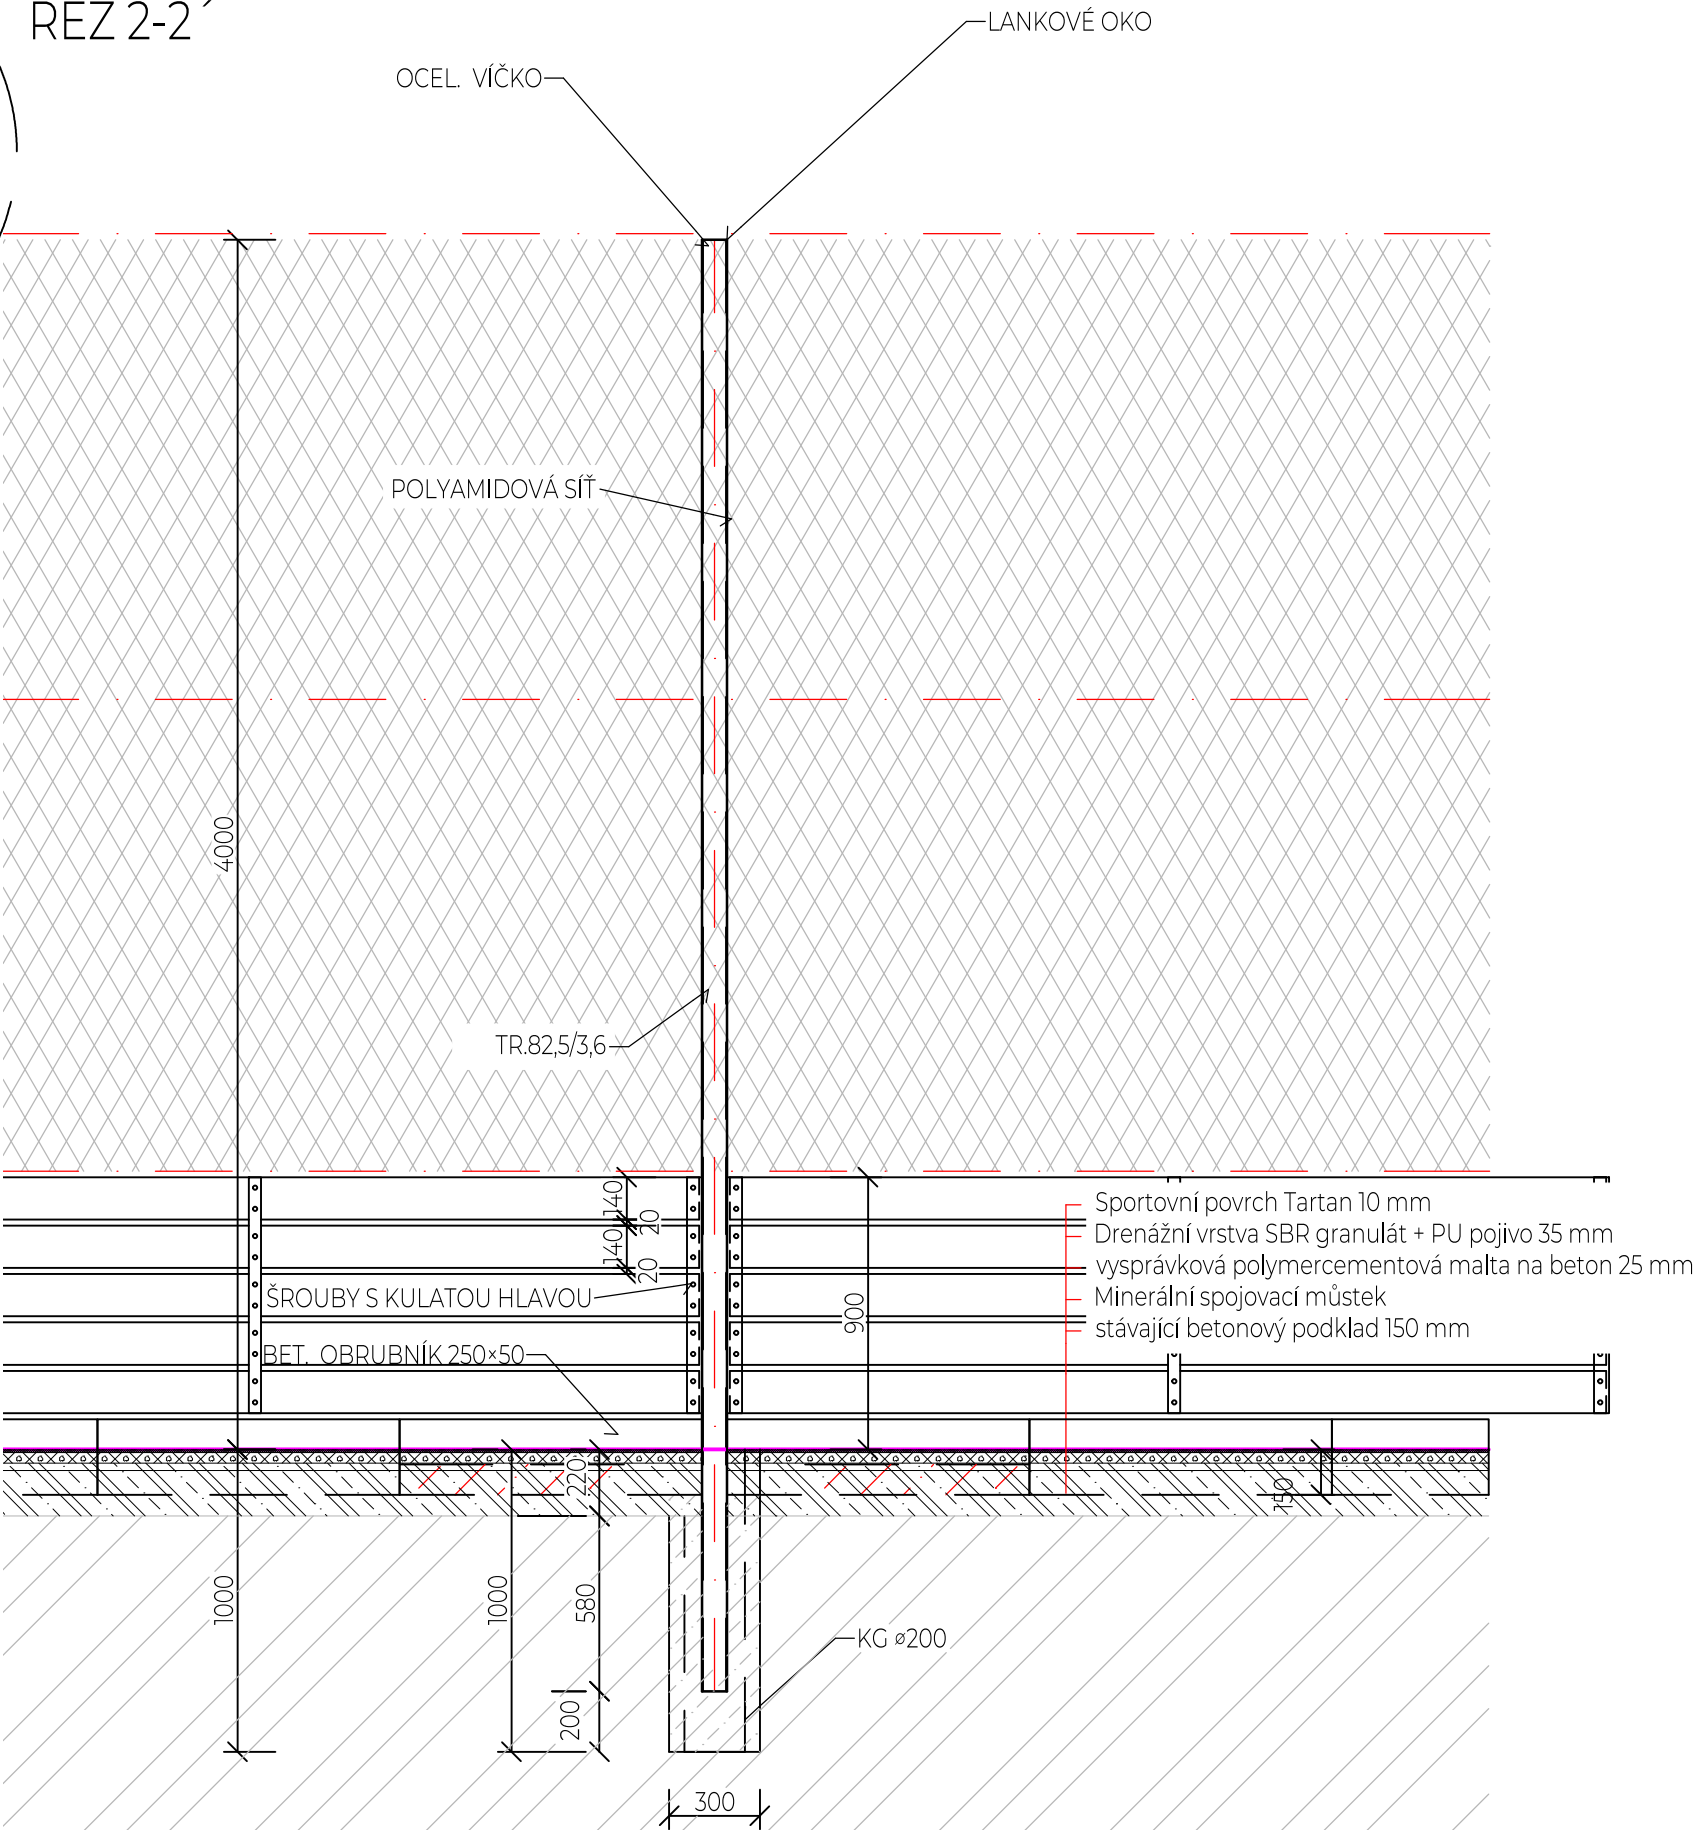

KOTVENÍ SLOUPKU M1:25

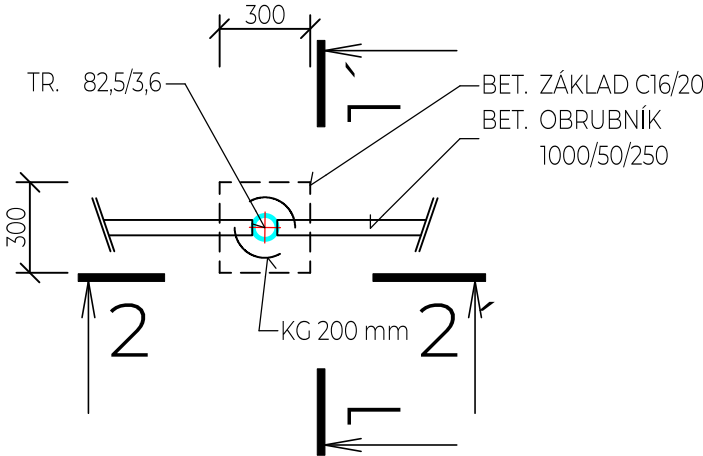

Vypracoval Tomáš Sýkora	Zodp. projektant Tomáš Sýkora	Tech. kontrola Tomáš Sýkora	<b>Tomáš Sýkora</b> projektční kancelář	Tomáš Sýkora BIEBLOVA 162/18 613 00 BRNO ČKAIT 1005516 MOB. 732 215 216
Kreslil Tomáš Sýkora			Revize R-00	
Investor Město Ivančice, Palackého nám. 196/6, 664 91 Ivančice			datum 10/2022	
Akce REKONSTRUKCE VENKOVNÍHO HŘIŠTĚ ZŠ VL. MENŠÍKA			účel DPS+DSP	
Adresa Růžová 149/7, 664 91 Ivančice; parc. č. 47/1, k.ú. Ivančice [655724]			č. zakázky 22 009	
Dokumentace D.1.1. - DOKUMENTACE OBJEKTŮ			stavební objekt	SO 01
Obsah výkresu ŘEZY			Měřítko 1:25	Č. výkresu 05