


C.1.1 PODÉLNÝ PROFIL – SUCHÁ NÁDRŽ I
M= 1:1000/100

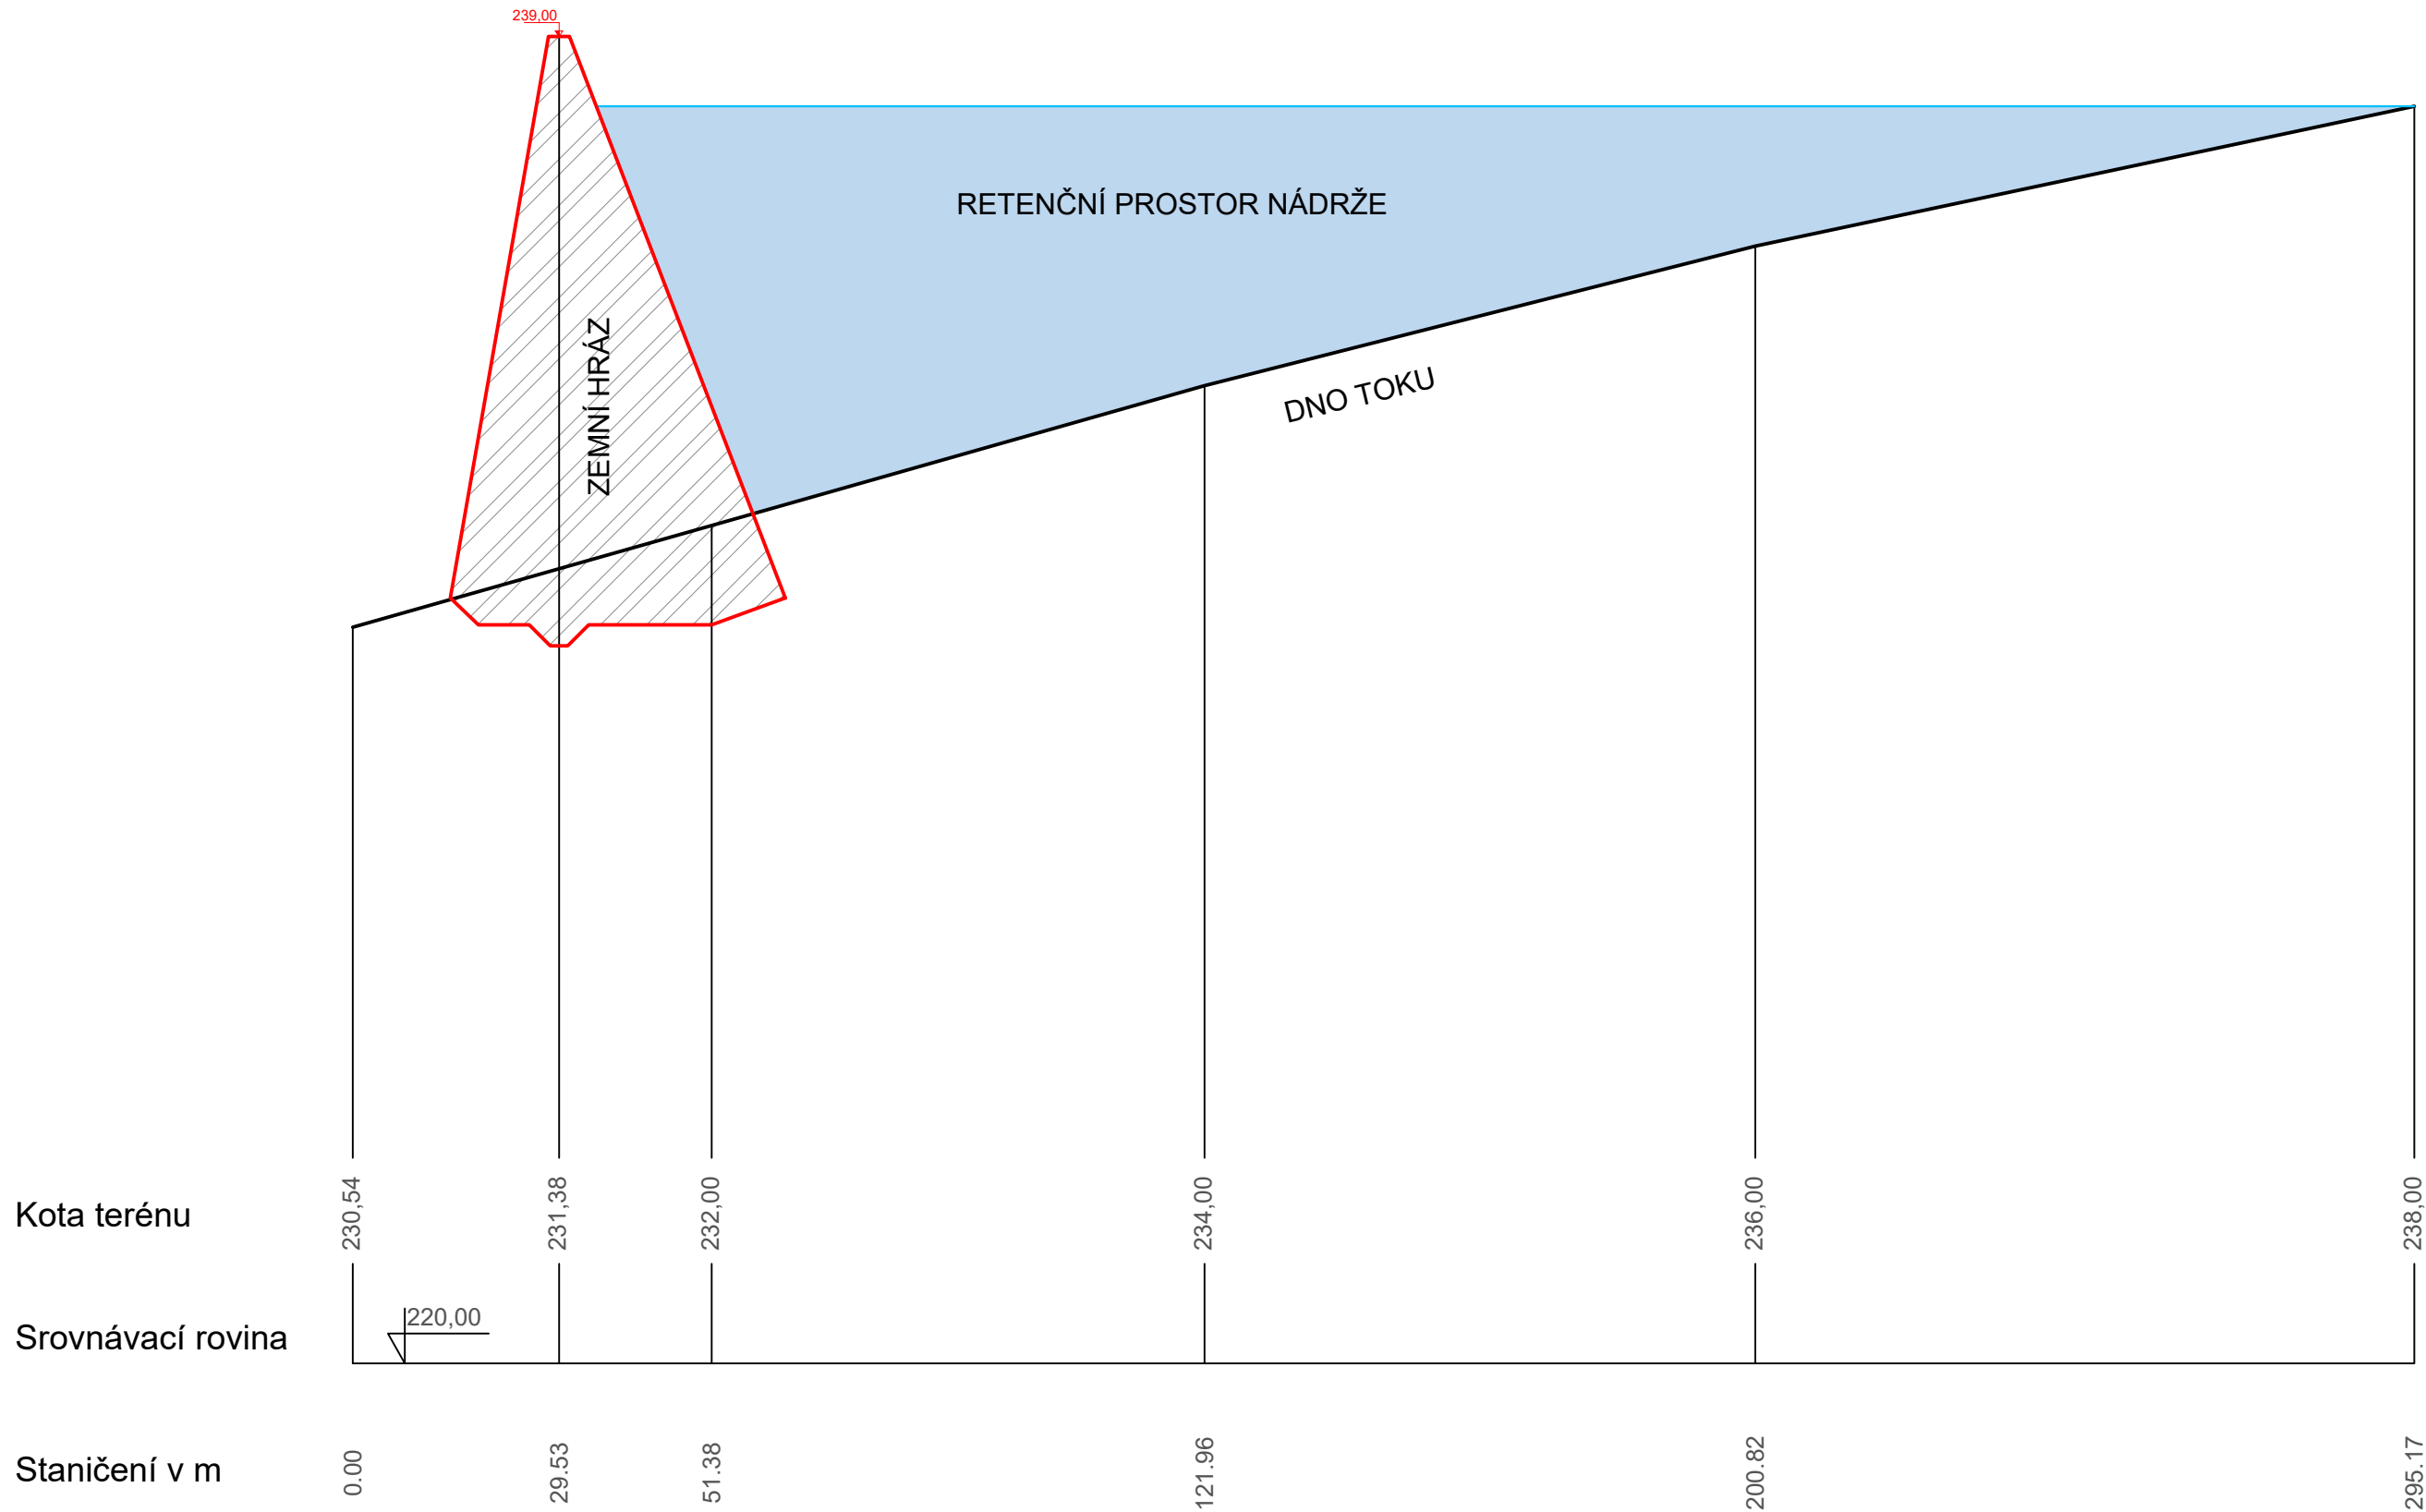

- LEGENDA
- návrh studie
 - navržená vodní hladina Mmax
 - stávající terén

SOUŘADNICOVÝ SYSTÉM S–JTSK, VÝŠKOVÝ SYSTÉM Bpv			
VYPRACOVAL		ZODP. PROJEKTANT	VED. PROJEKTANT
Renata Pušová		Ing. Marek Krčma	Ing. Ivo Pospíšil
KRAJ		JIHOMORAVSKÝ	MÍSTO
INVESTOR		město Ivančice	IVANČICE
AKCE		PPO MŘENKOVÝ POTOK IVANČICE – STUDIE	
OBSAH		PODÉLNÝ PROFIL – SUCHÁ NÁDRŽ I	
ZAK.ČÍSLO		42/23	
DATUM		7/2024	
STUPEŇ		STUDIE	
MĚŘÍTKO		1:1000/100	
PŘÍLOHA č.		PARÉ č.	
C.1.1			