


C.2.2 VZOROVÝ ŘEZ HRÁZÍ II
M= 1:100

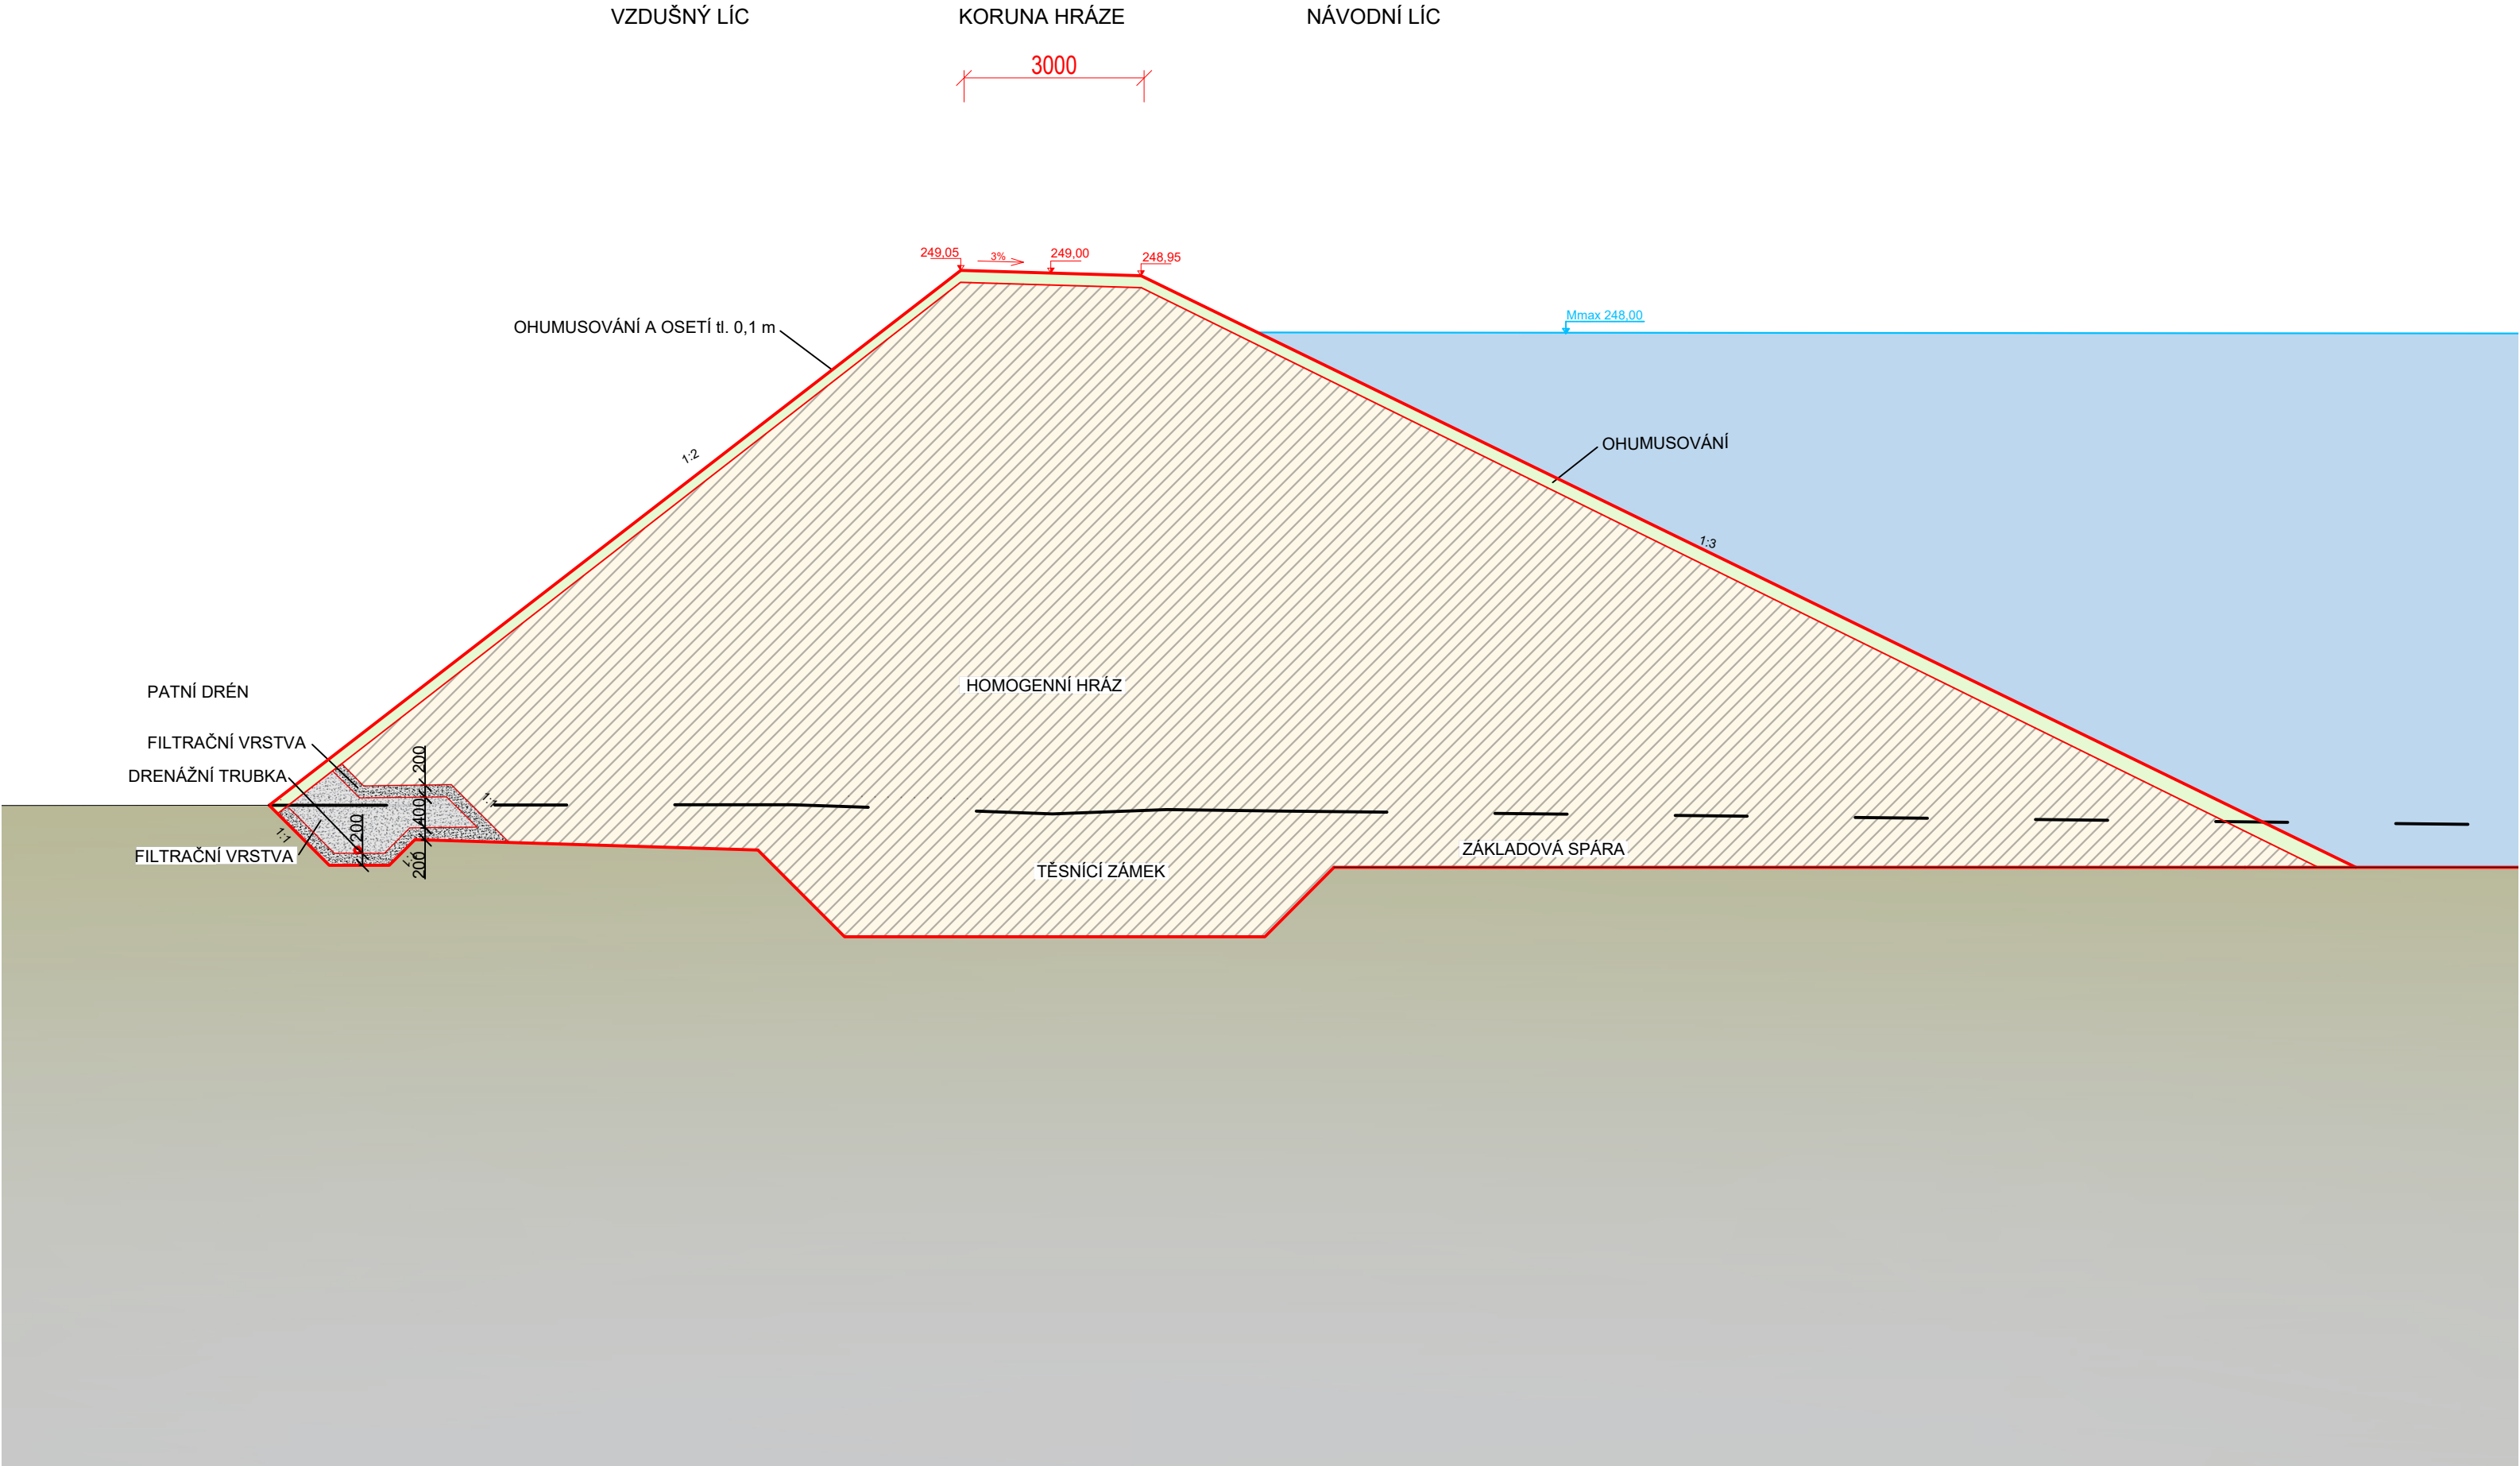

LEGENDA

- návrh studie
- navržená hladina
- materiál homogenní hráze
- materiál patního drénu

SOUŘADNICOVÝ SYSTÉM S–JTSK, VÝŠKOVÝ SYSTÉM Bpv			
VYPRACOVAL		ZODP. PROJEKTANT	VED. PROJEKTANT
Renata Pušová		Ing. Marek Krčma	Ing. Ivo Pospíšil
KRAJ	JIHOMORAVSKÝ	MÍSTO	Ivančice
INVESTOR	město Ivančice		
AKCE	PPO MŘENKŮV POTOK IVANČICE – STUDIE		ZAK.ČÍSLO
			28/24
			DATUM
			12/2024
			STUPEŇ
			STUDIE
			MĚŘÍTKO
			1:100
			PŘÍLOHA č.
			PARÉ č.
OBSAH	VZOROVÝ ŘEZ HRÁZÍ II		C.2.2