


C.1.2 VZOROVÝ ŘEZ HRÁZÍ I
M= 1:100

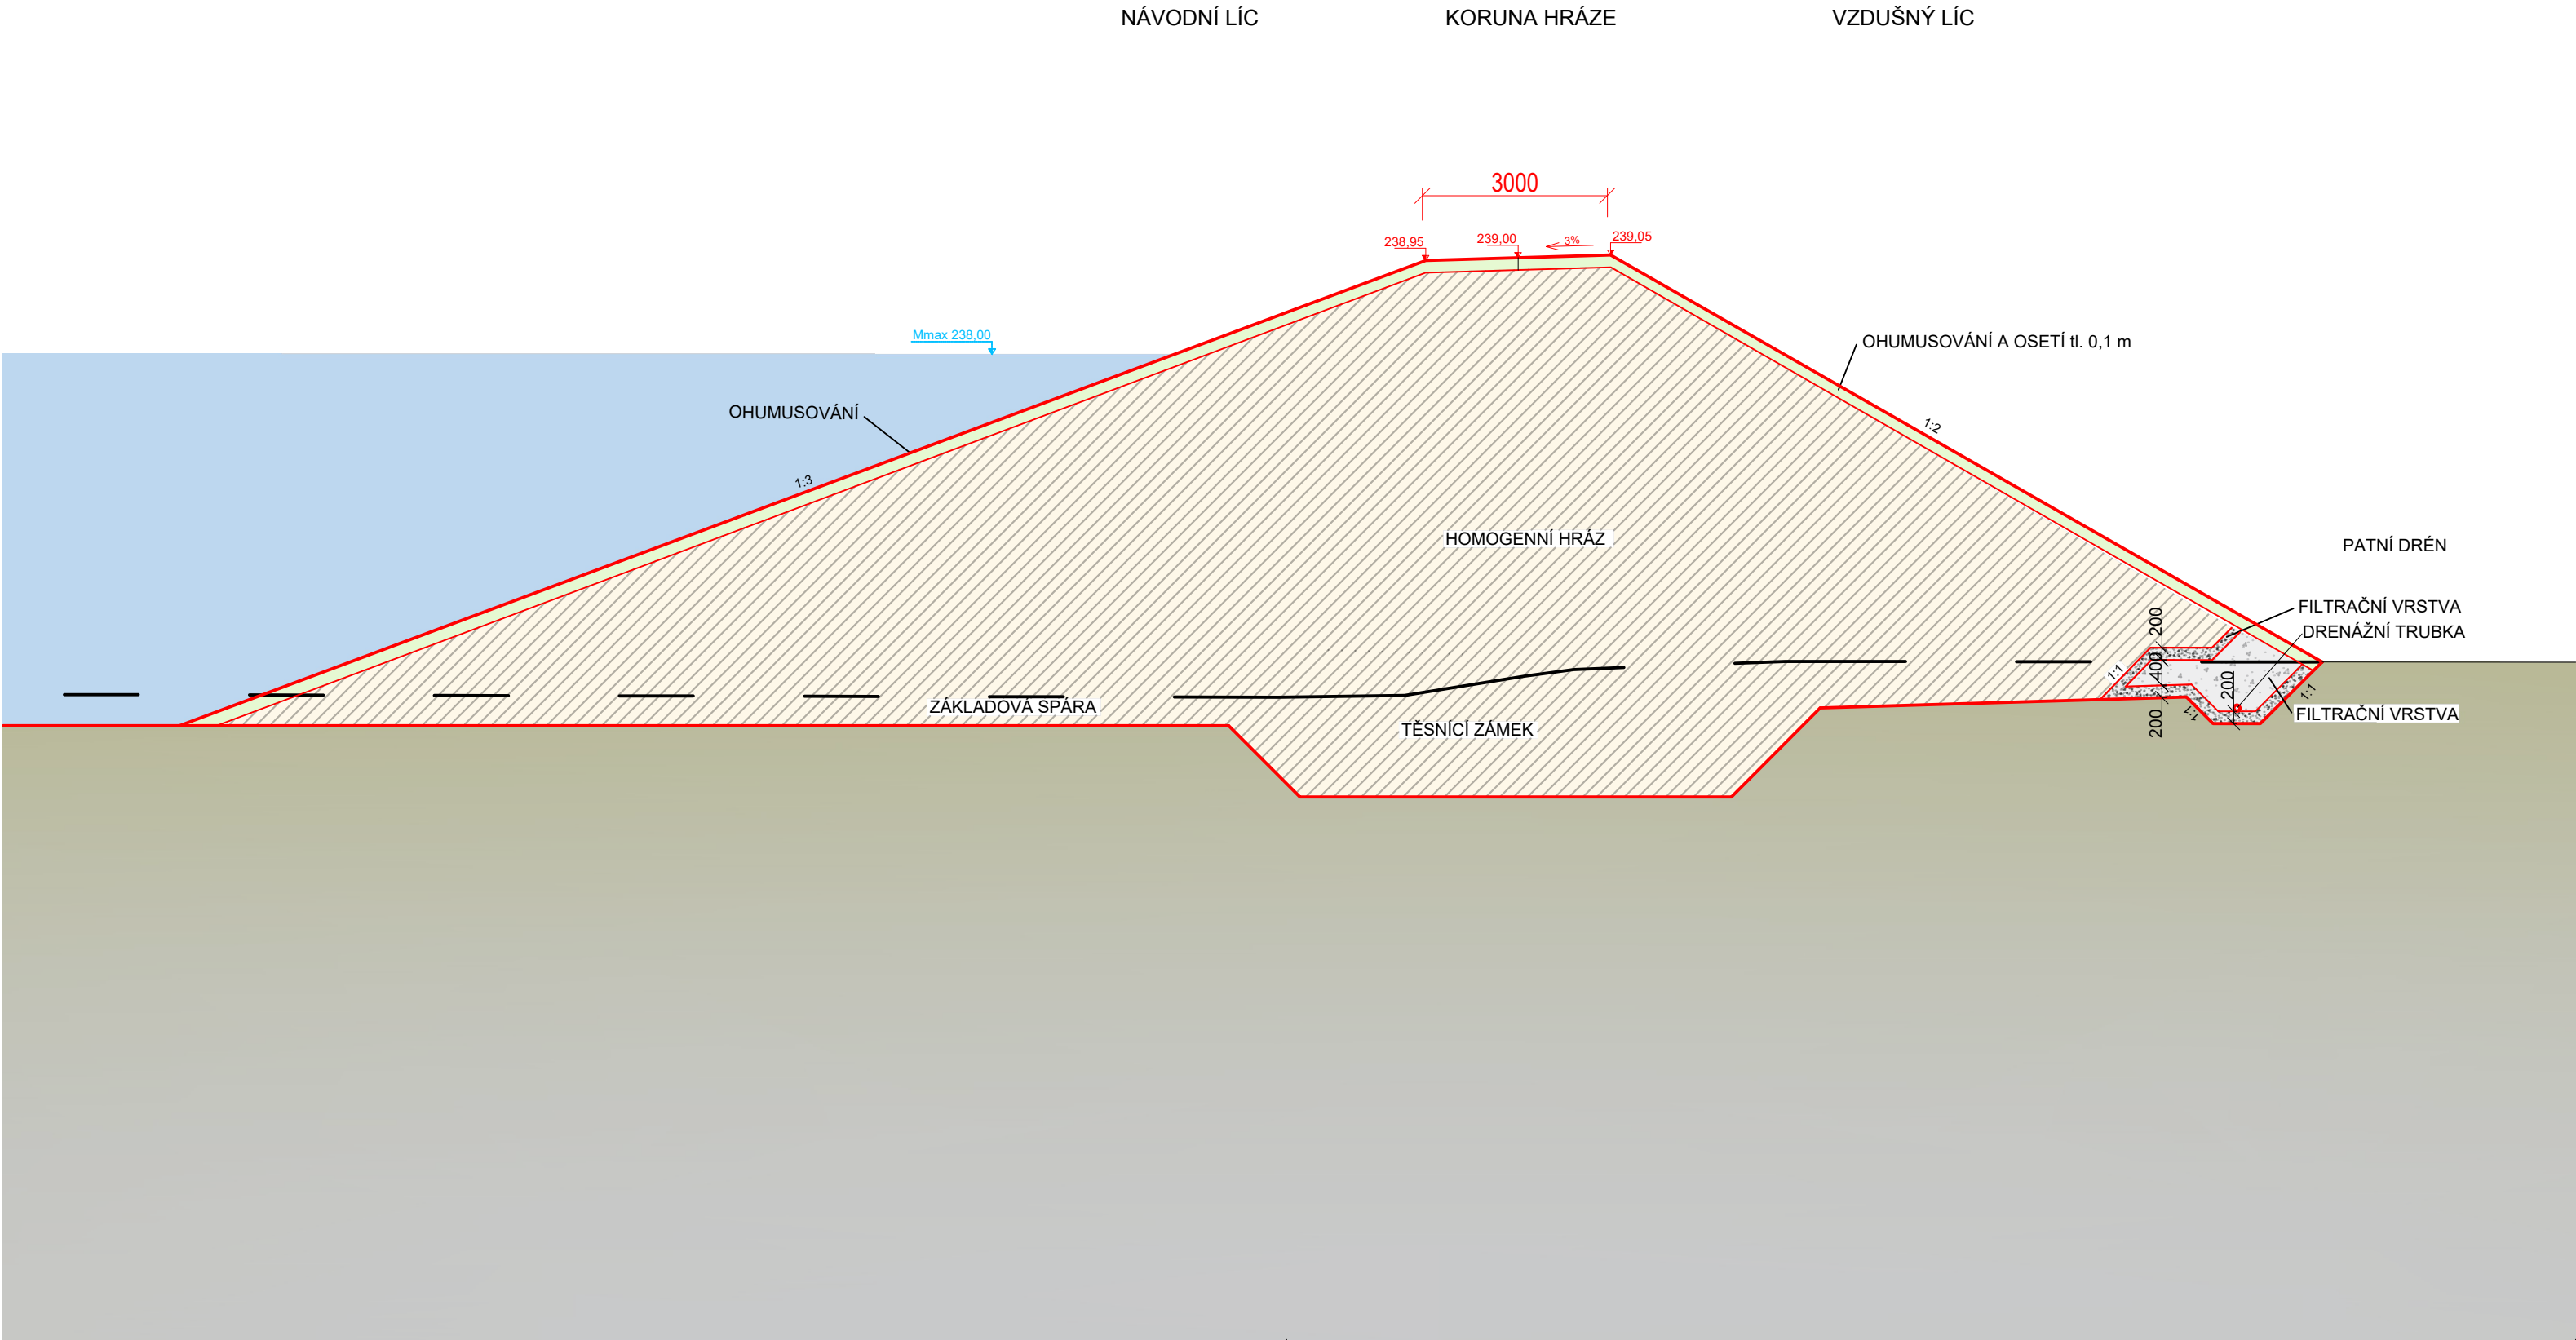

- LEGENDA
- návrh studie
 - navržená hladina
 - materiál homogenní hráze
 - filtrační vrstva

SOUŘADNICOVÝ SYSTÉM S–JTSK, VÝŠKOVÝ SYSTÉM Bpv			
VYPRACOVAL		ZODP. PROJEKTANT	VED. PROJEKTANT
Renata Pušová		Ing. Marek Krčma	Ing. Ivo Pospíšil
KRAJ		JIHOMORAVSKÝ	MÍSTO
INVESTOR		město Ivančice	
AKCE		PPO MŘENKOVÝ POTOK IVANČICE – STUDIE	
OBSAH		VZOROVÝ ŘEZ HRÁZÍ I	
ZAK.ČÍSLO		28/24	
DATUM		12/2024	
STUPEŇ		STUDIE	
MĚŘÍTKO		1:100	
PŘÍLOHA č.		PARÉ č.	
C.1.2			