

LEGENDA ELEKTROINSTALACE:

- RS 1.5
- STÁVAJÍCÍ ROZVADĚČ PRO TĚLOCVIČNU
- SVĚTELNÝ OBVOD
- KABELOVÁ TRASA

KABELY ULOŽENY POD OMÍTKOU, NAD SDK PODHLEDY NA KABELOVÝCH PŘÍCHÝTKÁCH.  
BUDOU POUŽITY KABELY CYK1.

NAPEŤOVÁ SOUSTAVA PŘED A ZA "RS 1.5": 3PE+N AC 50Hz 400/230V TN-S  
OCHRANA PŘED ÚRAZEM EL. PROUDEM : ZAKLADNÍ – AUTOMATICKÝM ODPOJENÍM OD ZDROJE  
ZVÝŠENÁ – PROUDOVÝMI OCHRANÍCI A DOPL. POSPOJOVÁNÍM

VNĚJŠÍ VLIVY:

URČENO PROTOKOLEM O URČENÍ VNĚJŠÍCH VLIVŮ Č. 25/002, KTERÝ JE PŘÍLOHOU TECHNICKÉ ZPRÁVY.

ČÍSLOVÁNÍ OBVODŮ:


1-19 Z ROZVADĚČE RS 1.5

LEGENDA PŘÍSTROJŮ:

- SPINAČ ŘAZ. 1, 10A 250V, IP66, NÁSTĚNNÝ, BILÝ, KOMPLETNÍ, ABB VARIANT
- ZASUVKA JEDNONÁSOBNÁ, 16A 250V, IP66, NÁSTĚNNÁ, BILÁ, KOMPLETNÍ, ABB VARIANT
- ROZBOČOVACÍ KRAJICE S BEZŠROUBOVÝMI SVORKAMI, S VÝKEM
- STOLPACÍ VEDENÍ

LEGENDA SVÍTIDEL:

- A
- LED SVÍTIDLO VESTAVNÉ M625  
97W, 12 090lm, 4000K, IP40  
MIKROPRIZMATICKÝ KRYTÍ, 1245x310x85mm  
REFERENČNÍ MODEL: SPORT MIKRO, ELKOVÝ ČEPELIK

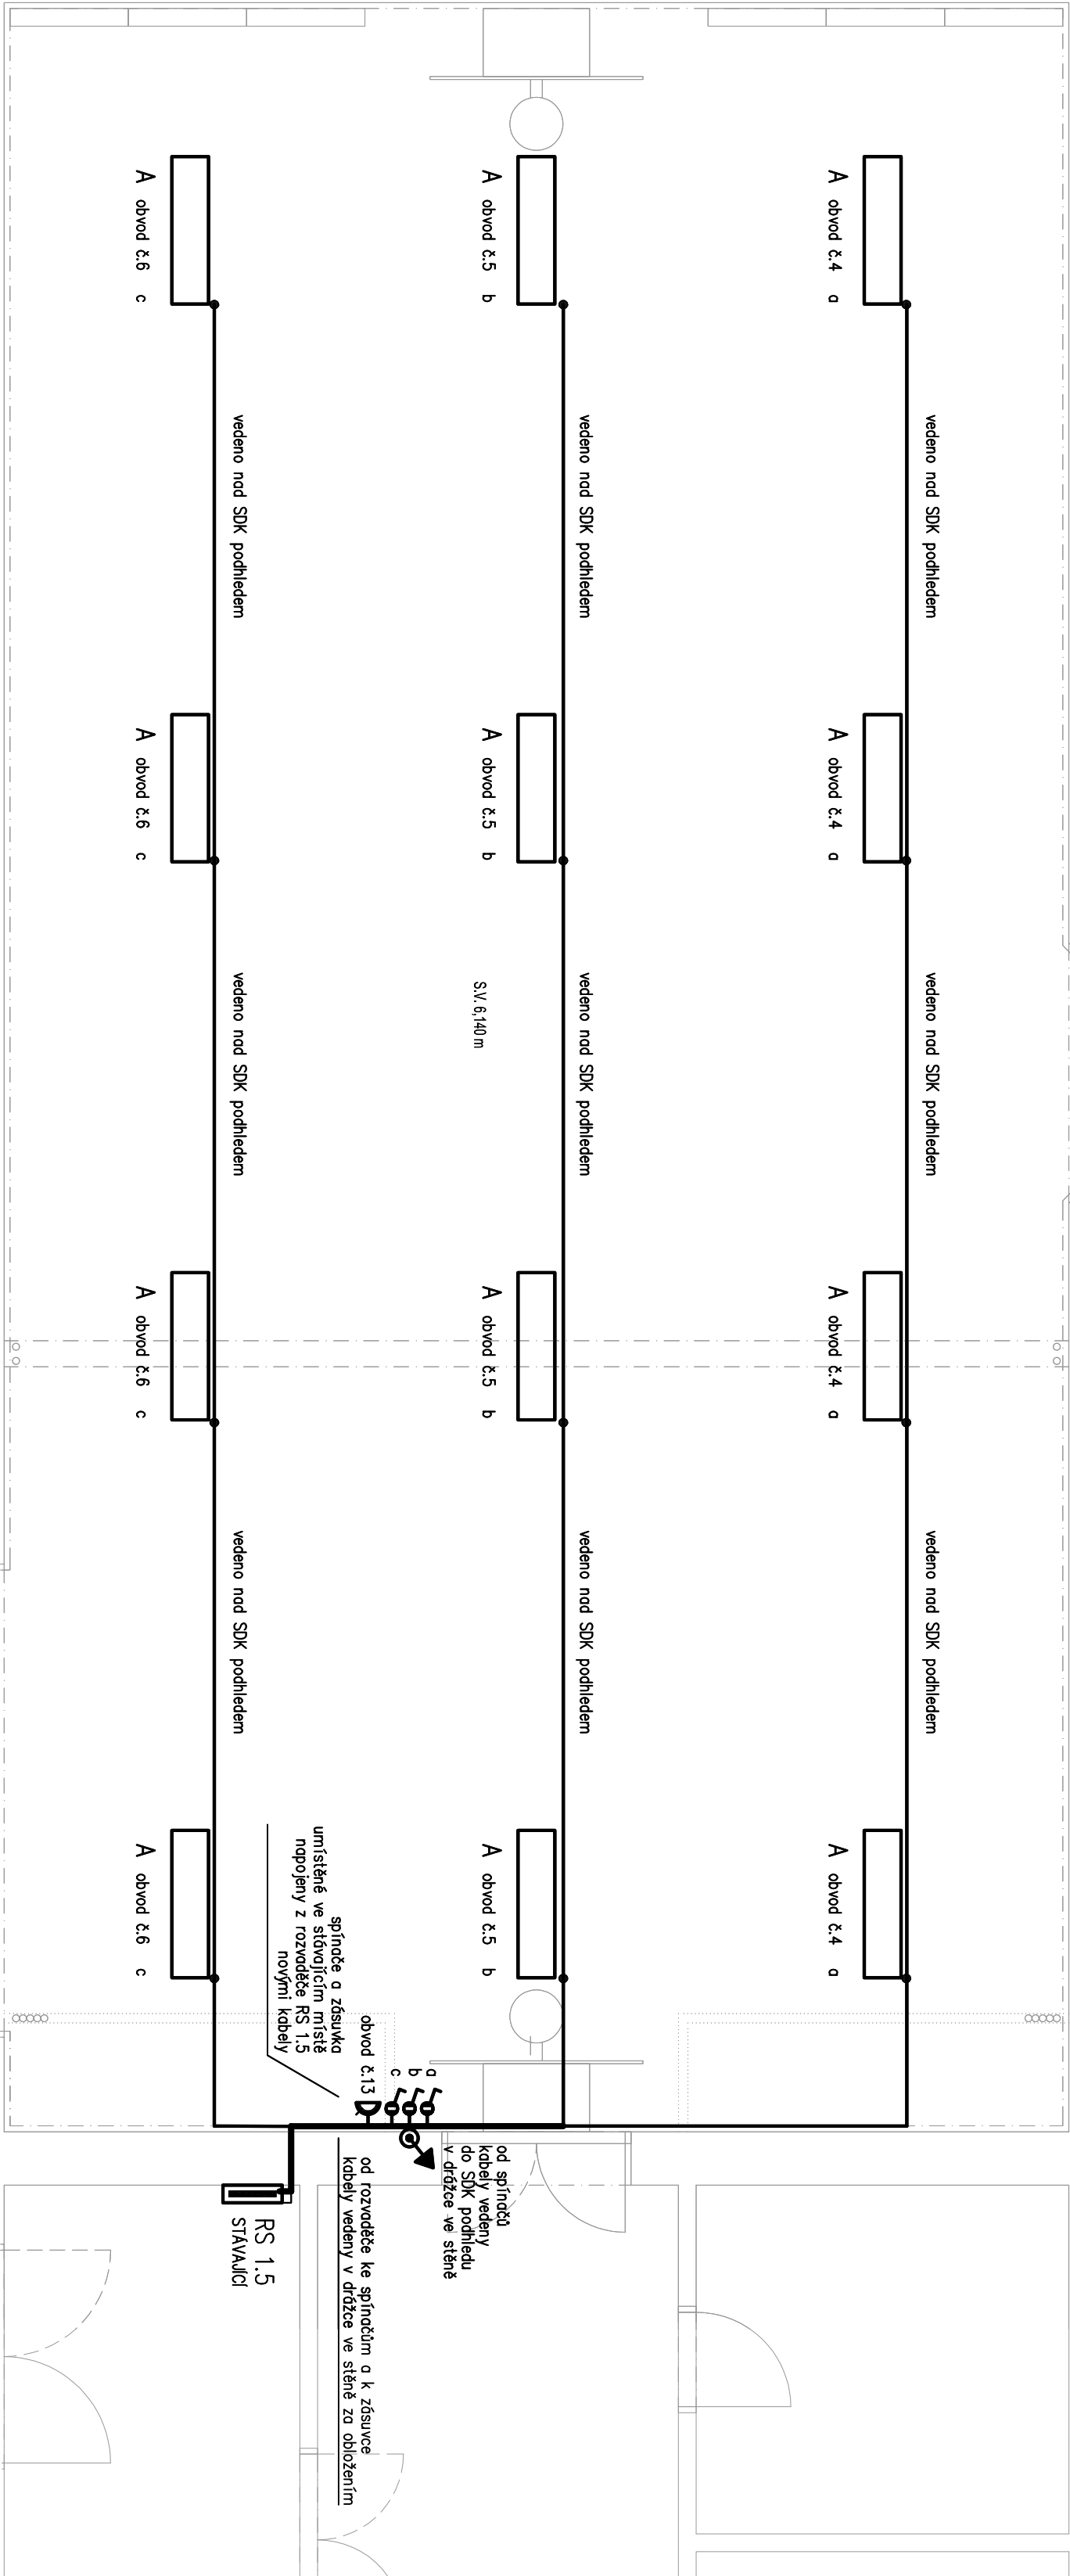

ÚPRAVA ROZVADĚČE:

- ÚPRAVA ROZVADĚČE "RS 1.5":
- DEMONTÁŽ: 3x JISTIČ B/1-10A (č.4, č.5, č.6)
  - DOPLNĚNÍ: 3x PROUDOVÝ OCHRANÍČ S NADPROUDOVOU OCHRANOU C/1-10A, 0.03A, TYP A (č.4, č.5, č.6)
  - PŘEPOJENÍ NOVÉHO KABELU CYK1-J 3x2,5mm NA STÁVAJÍCÍ JISTIČ č.13 (B/1-16A)

HLAVNÍ INŽENÝR PROJEKTU:		ZODPOVĚDNÝ PROJEKTANT:		VYPRACOVAL:		ČP PROJEKT s.r.o. PROJEKTOVÁNÍ EL. ZAŘÍZENÍ SKORKOVSKÉHO 38, BRNO	
TOMÁŠ SÝKORA		Bc. PETR ČERVINKA		Bc. PETR ČERVINKA			
INVESTOR:		MĚSTO IVANČICE, PALACKÉHO NÁMĚSTÍ 196/6, 66491 IVANČICE					
NÁZEV AKCE:		REKONSTRUKCE PODHLEDU V TĚLOCVIČNĚ ZŠ T.G.MASARYKA					
ČÁST PROFESE:		D.1.2    TECHNIKA PROSTŘEDÍ STAVEB D.1.2.5    TPS - SILNOPROUD					
NÁZEV VÝKRESU:		D.1.2.5.2    VÝKRESOVÁ ČÁST PŮDORYS TĚLOCVIČNÝ					
		01					