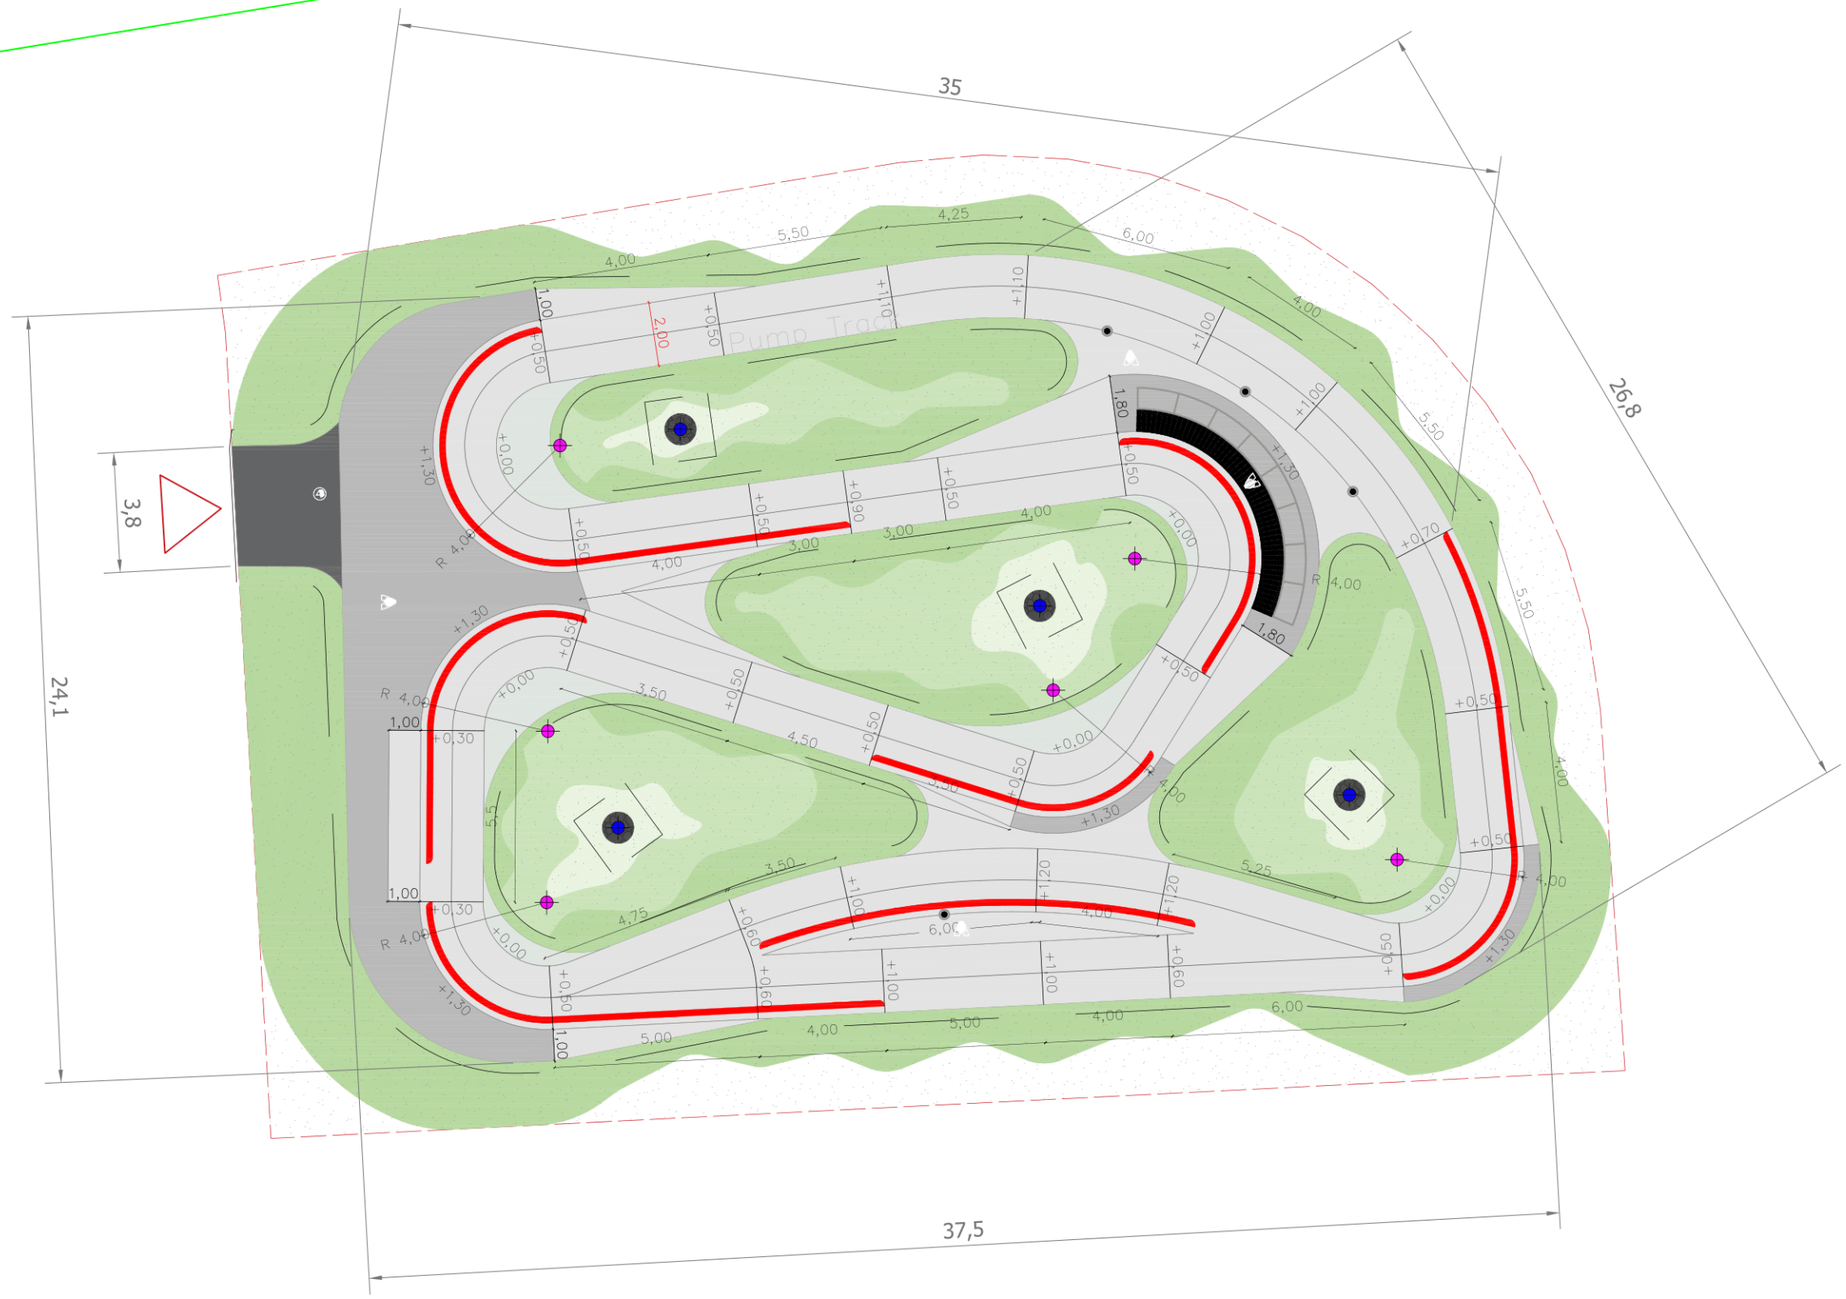

JEDNÁ SE O NÁVRH PUMPTRACKOVÉ DRÁHY V PRINCIPIÁLNÍM A GEOMETRICKÉM ŘEŠENÍ. DETAILNÍ NÁVRH DRÁHY VE SMYSLU PŘESNÉHO ROZMĚRU VLN, VÝŠKY A VZDÁLENOSTI VLN, BUDE SOUČÁSTÍ DÍLENSKÉ DOKUMENTACE VYBRANÉHO DODAVATELE. TATO DÍLENSKÁ DOKUMENTACE PODLÉHÁ SCHVÁLENÍ INVESTOREM VE SPOLUPRÁCI S ARCHITEKTEM A TDI.

Legenda:

- Celková plocha
- Pumptrack - asfalt
- Platforma - asfalt
- Zatravněné plochy
- Přístupový chodník - asfalt
- Bezpečnostní pruhy
- Drenážní místa
- Bodová kanalizační vpusť
- Linie katastru
- Středový bod
- Vstup

Ing. VLADIMÍR UCHYTIL
Autorizovaný inženýr pro pozemní stavby
ČKAIT - 1302304

Specifikace:

Zastavěná plocha:	1 022 m^2
Plocha pumptracku:	591,5 m^2
Délka pumptracku:	173,3 m
Délka bezpečnostních pruhů	99 m
Počet drenážních míst:	4
Počet bodových vpustí:	4

0 1 2 5 8

S

Velosolutions
Pumptracks & Bike Parks

RÉNA - FREE AREA
IVANČICE

DPS | R0

Design vypracoval:	Nakreslil:	Investor:	Číslo projektu:
Claudio Caluori	Ing. Jiří Gergel Tasos Nydraios	město Ivančice	35-0064

AUTORSKÁ PRÁVA VYHRAZENA - Tento plán a design zůstává po celou dobu výhradním vlastnictvím společnosti VELOSOLUTIONS. Nesmí být použit nebo reprodukován bez písemného souhlasu

PŮDORYS | D1

Květen 2025 | 1:200 / A3