



Skladba a napojení dráhy
na okolní terén

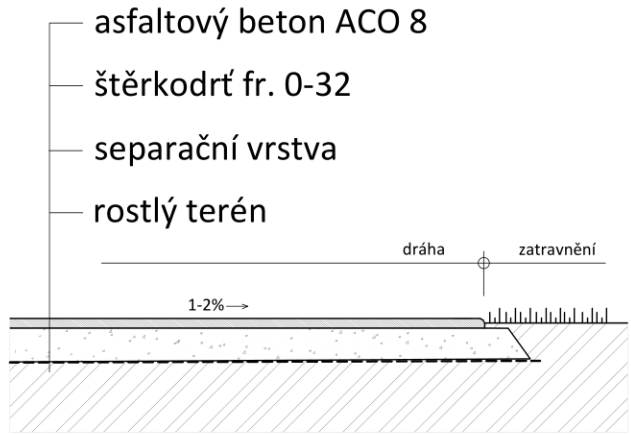

Legenda:

- Pumtrack - asphalt
- Platforma - asphalt
- Zatravnění
- Bezpečnostní pruhy
- Drenážní místa
- Bodová kanalizační vpust'

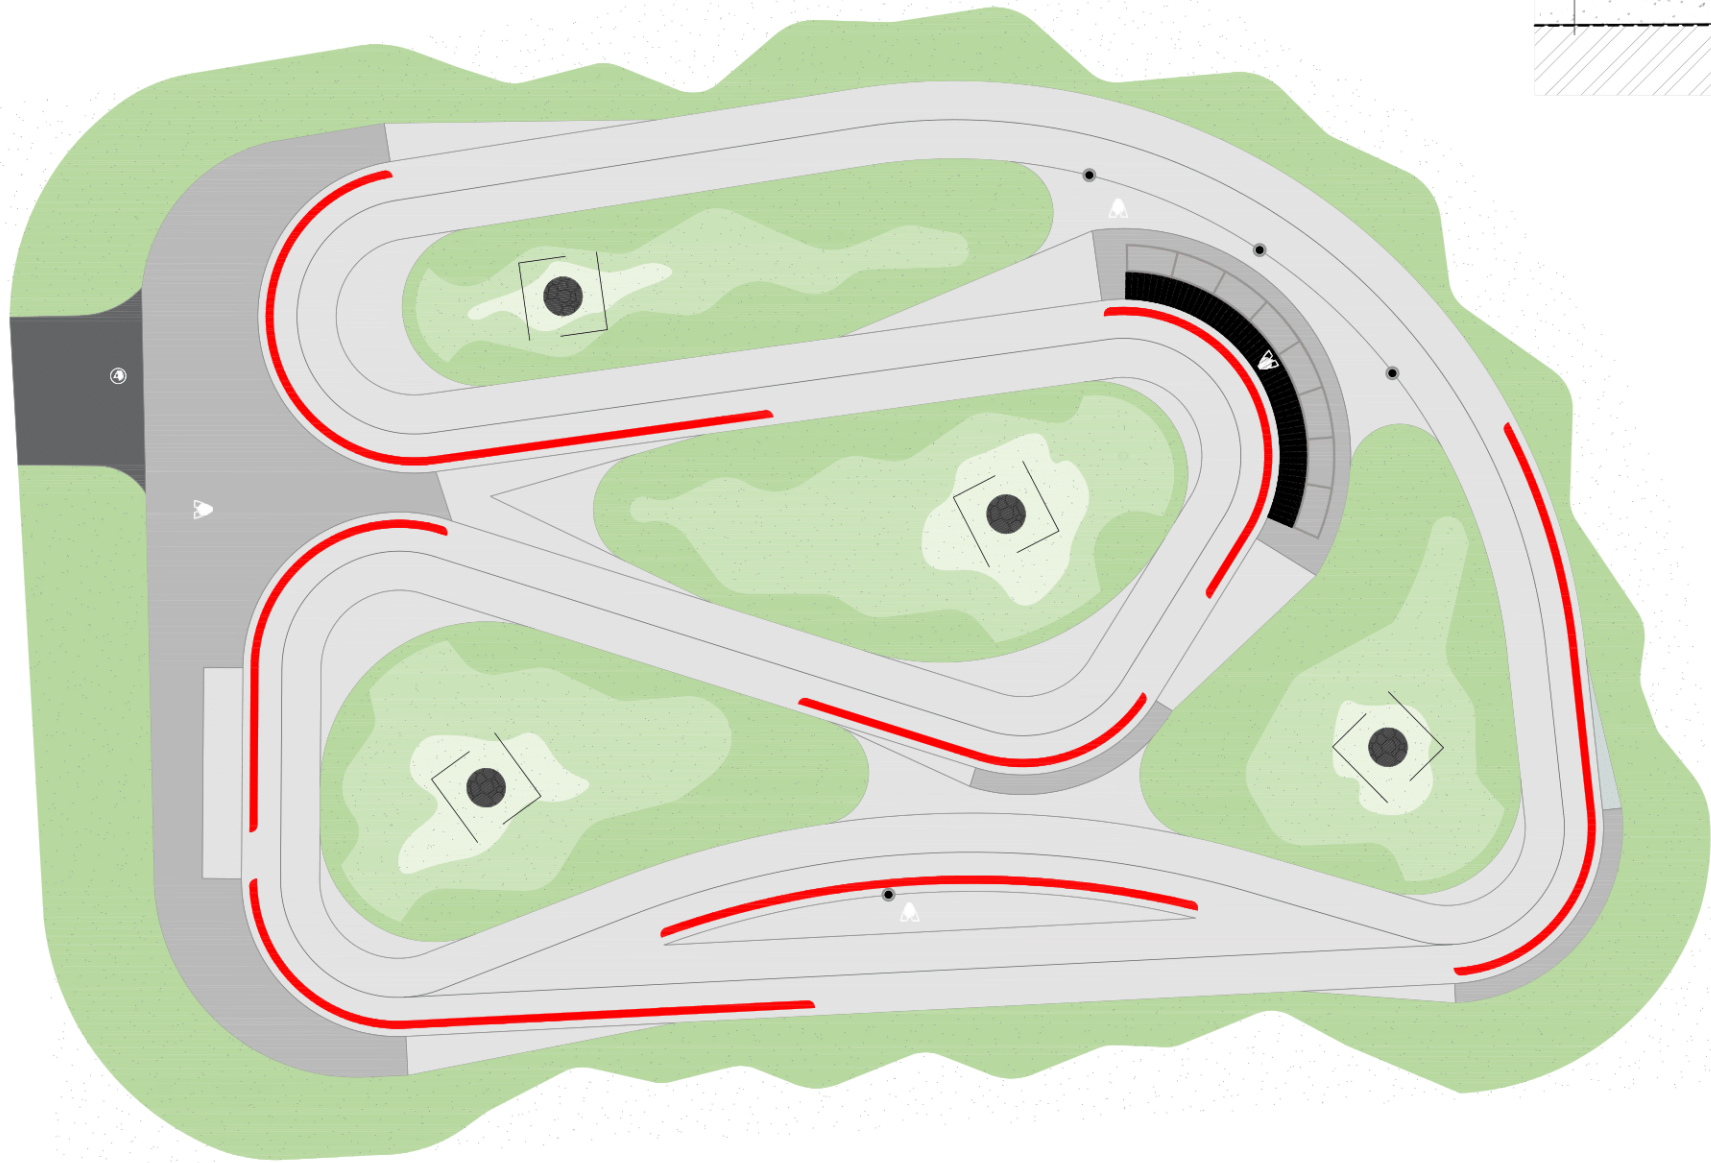

Specifikace:

Zastavěná plocha:	1 022 m ²
Plocha pumtracku:	591,5 m ²
Délka pumtracku:	173,3 m
Délka bezpečnostních pruhů	99 m
Počet drenážních míst:	4
Počet bodových vpustí:	4

