


242/2

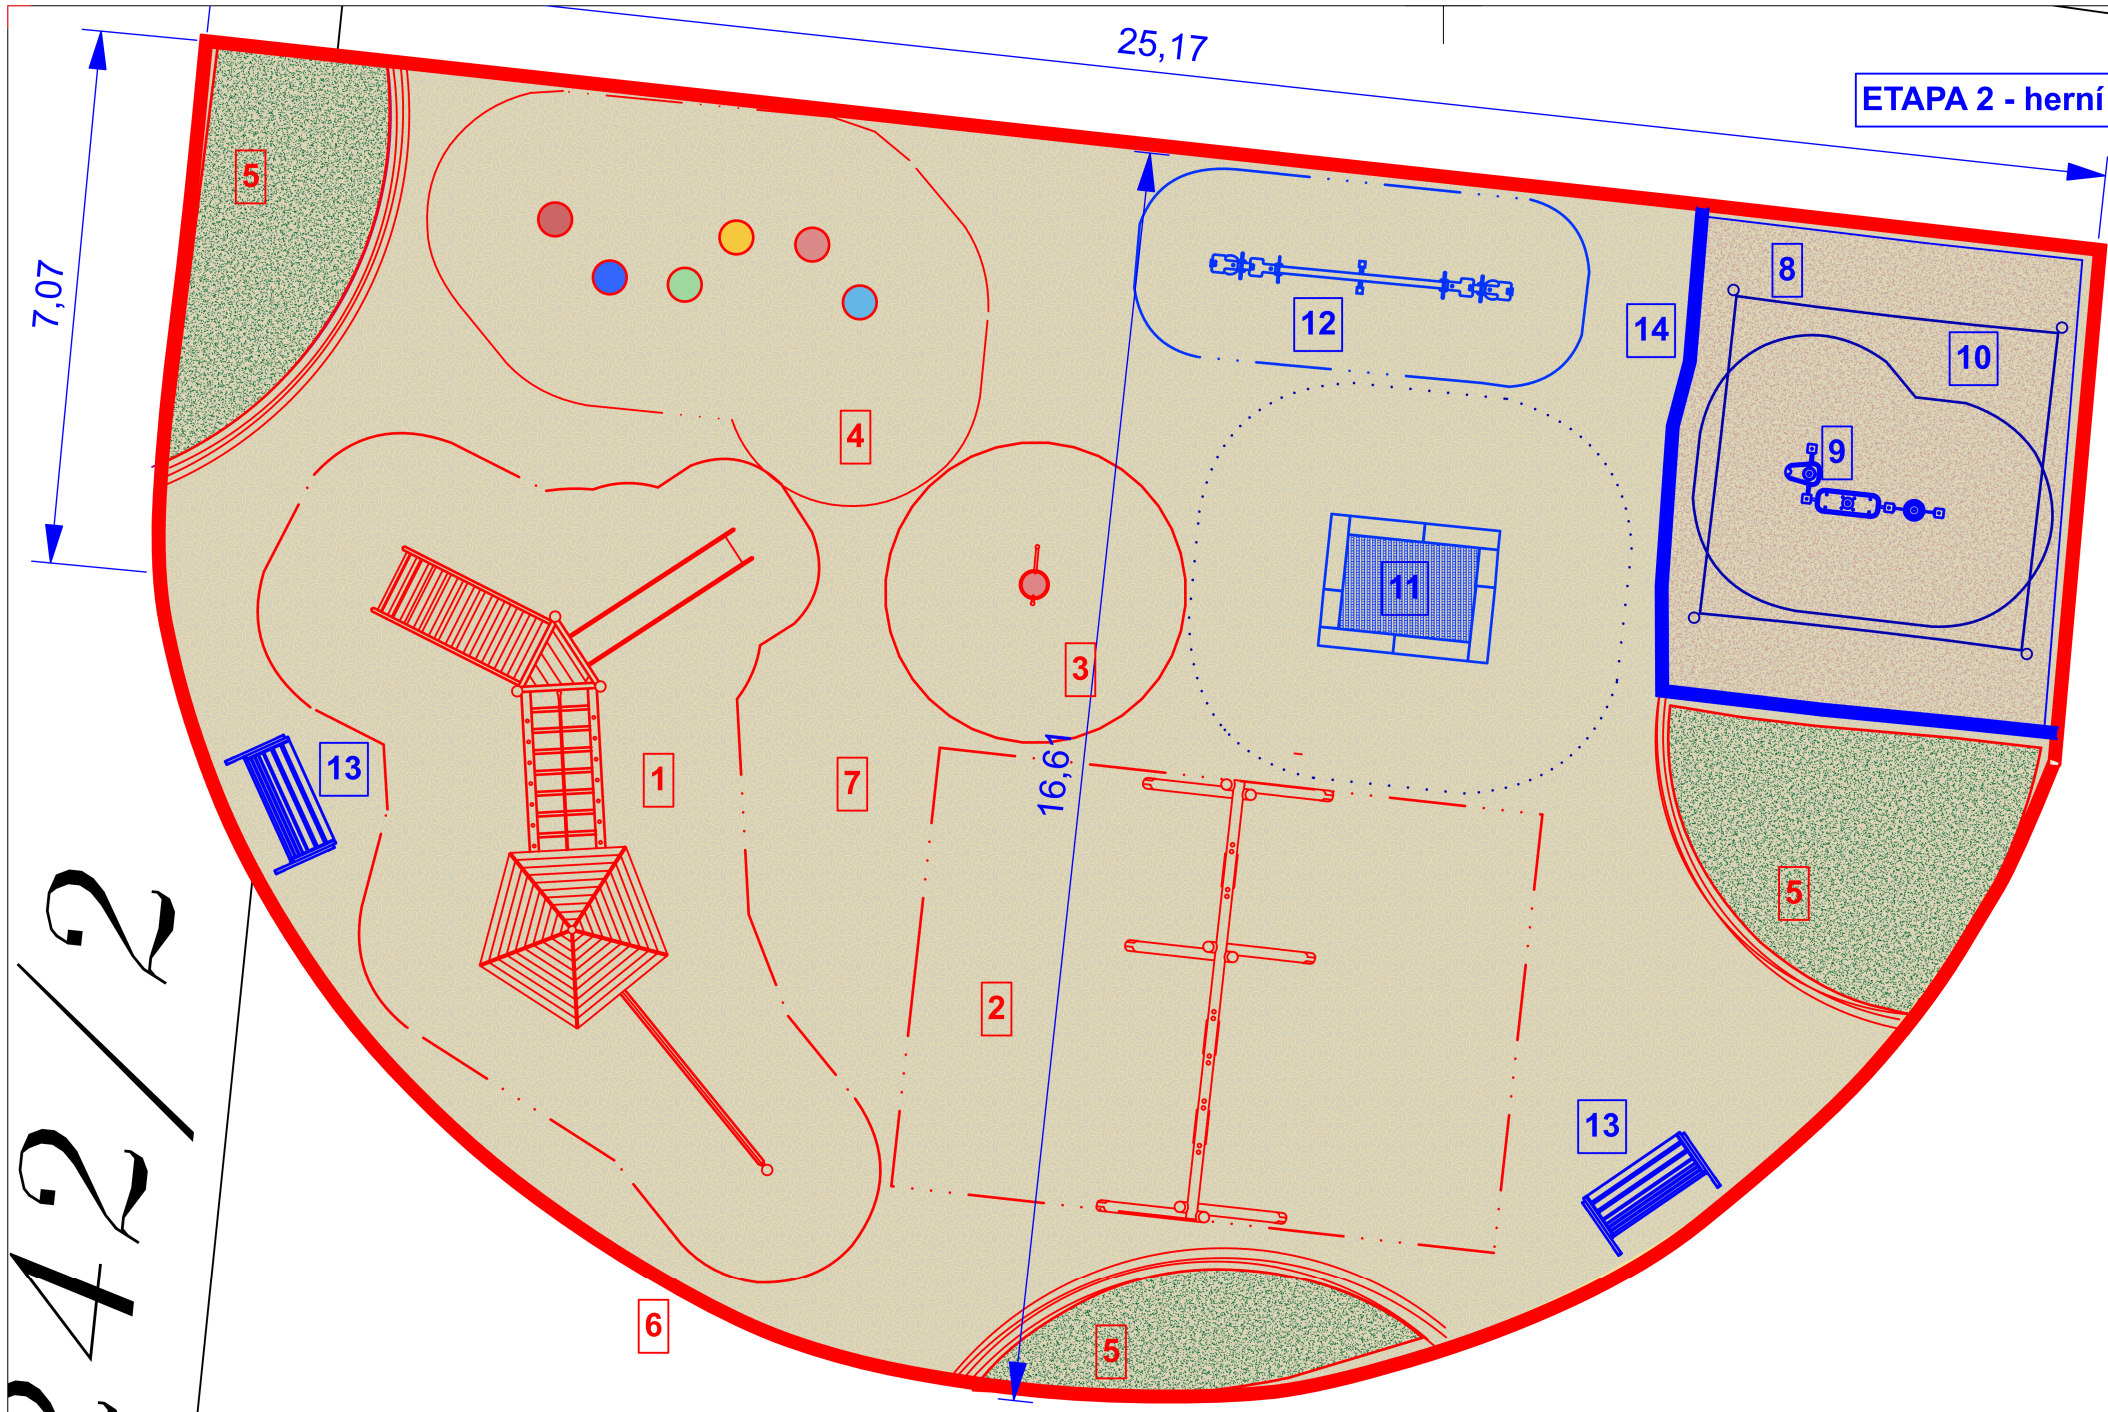

ETAPA 1 - herní prvky a související práce PODZIM 2025

- 1.....DVOUVĚŽOVÁ SESTAVA
- 2.....TROJMÍSTNÁ HOUPAČKA
- 3.....NEREZOVÉ OTÁČEDLO
- 4.....STEZKA ODVAHY
- 5.....VEGETAČNÍ ÚPRAVY - ZÁHONY STROMY + KEŘE
- 6.....OBRUBA Z AKÁTOVÉ KULATINY
- 7.....PLOCHA Z DŘEVNÍ ŠTĚPKY

ETAPA 2 - herní prvky a související práce JARO 2026

- 8.....PÍSKOVNA
- 9.....PÍSKOVÁ LABORATOŘ
- 10.....POLOHOVATELNÁ STÍNÍCÍ PLACHTA
- 11.....TRAMPOLÍNA XL
- 12.....VAHADLOVÁ HOUPAČKA
- 13.....PARKOVÁ LAVIČKA
- 14.....OBRUBA PÍSKOVIŠTĚ Z AKÁTOVÉ KULATINY

Autoriz. proj.		Projektoval		Ing.Bc.Petra Dermeková Pavlice 196, 671 56 Pavlice IČO: 06220461	
Ing.Bc.Petra Dermeková		Ing.Bc.Petra Dermeková Ing.Jiří Dvořák			
Kontroloval					
Ing.Jiří Dvořák					
Investor	Město Ivančice, Palackého nám. 196/6 664 91 Ivančice			Formát	2xA4
				Stupeň	DPS
Stavba	AREÁL NOVÉHO HŘIŠTĚ V K.Ú. HRUBŠICE			Datum	08/2025
				Měřítko	Číslo přílohy
SITUACE NAVRHOVANÉHO STAVU				1:100	01

241/2