




M 1:1000

LEGENDA:

HRANICE ŘEŠENÉHO ÚZEMÍ

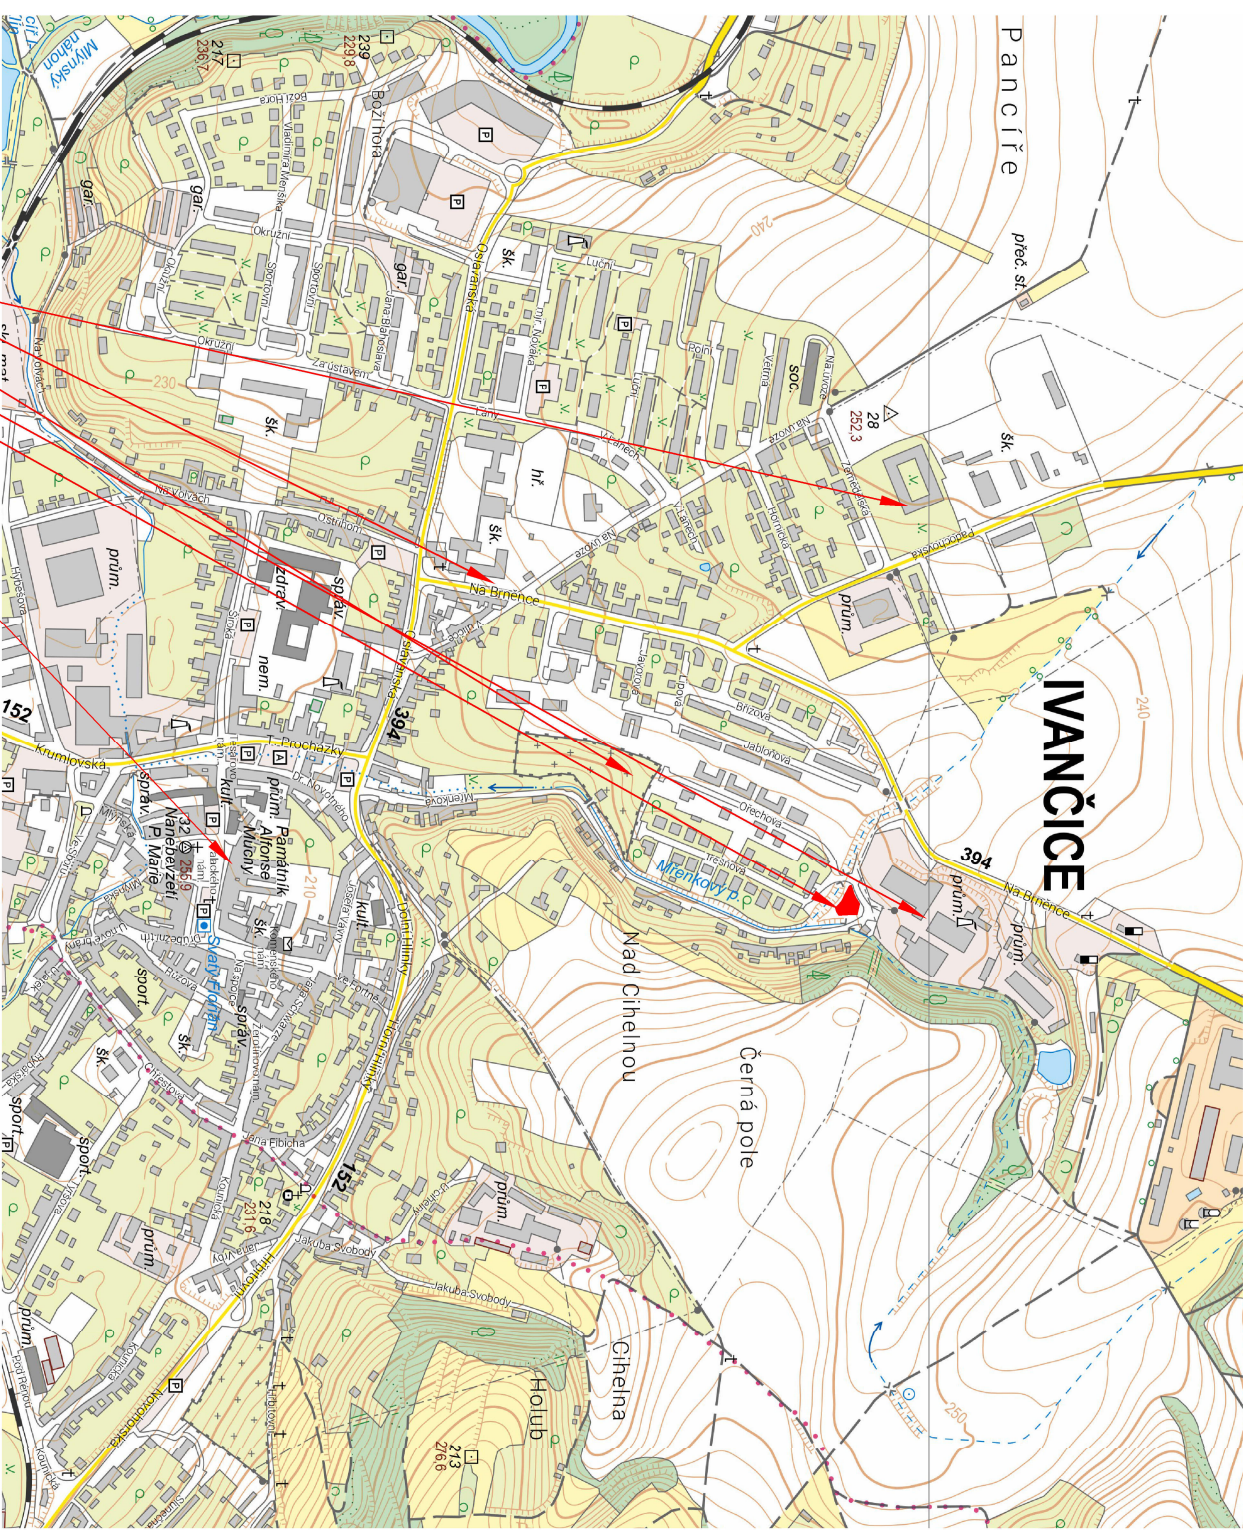

SVČ Ivančice
ZŠ TGM Ivančice
Židovský hřbitov
Průmyslový areál
Řešené území
Palackého náměstí
M 1:10 000

M 1:10 000

SOUŘADNICOVÝ SYSTÉM: JTSK
VÝŠKOVÝ SYSTÉM: BPV

NÁZEV:

Park u Cihelny - 1. etapa

ČÁST:

C. SITUAČNÍ VÝKRESY

PŘÍLOHA:

SITUACE ŠIRŠÍCH VZTAHŮ

STUPĚŇ 2D:

DVZ

LOKALITÀ:

K.ú.Ivančice, parc. č. 3060/4

3049/1, 3049/2

ČÍSLO PŘÍLOHY

ZHOTOVITEL:




ATELIER V8 s. r. o.
Ve Zmolách 10,
675 73 Kralice nad C.
IČ: 09083988

IC: 0908C91

ZODPOVĚDNÝ PROJEKTANT:

Ing. JITKA VÁGNEROVÁ

ČKA - 03722

mail: vagnervajit@seznam.cz
tel: 723 078 457

VYPRACOVALY:

Bc. ANNA CHOUTKOVÁ
Ing. JIŘKA VÁGNEROVÁ

PARÉ:

C.01

1:1000/1:10000 03/25

PARÉ: