



ŘEZOPOHLED BOČNÍ

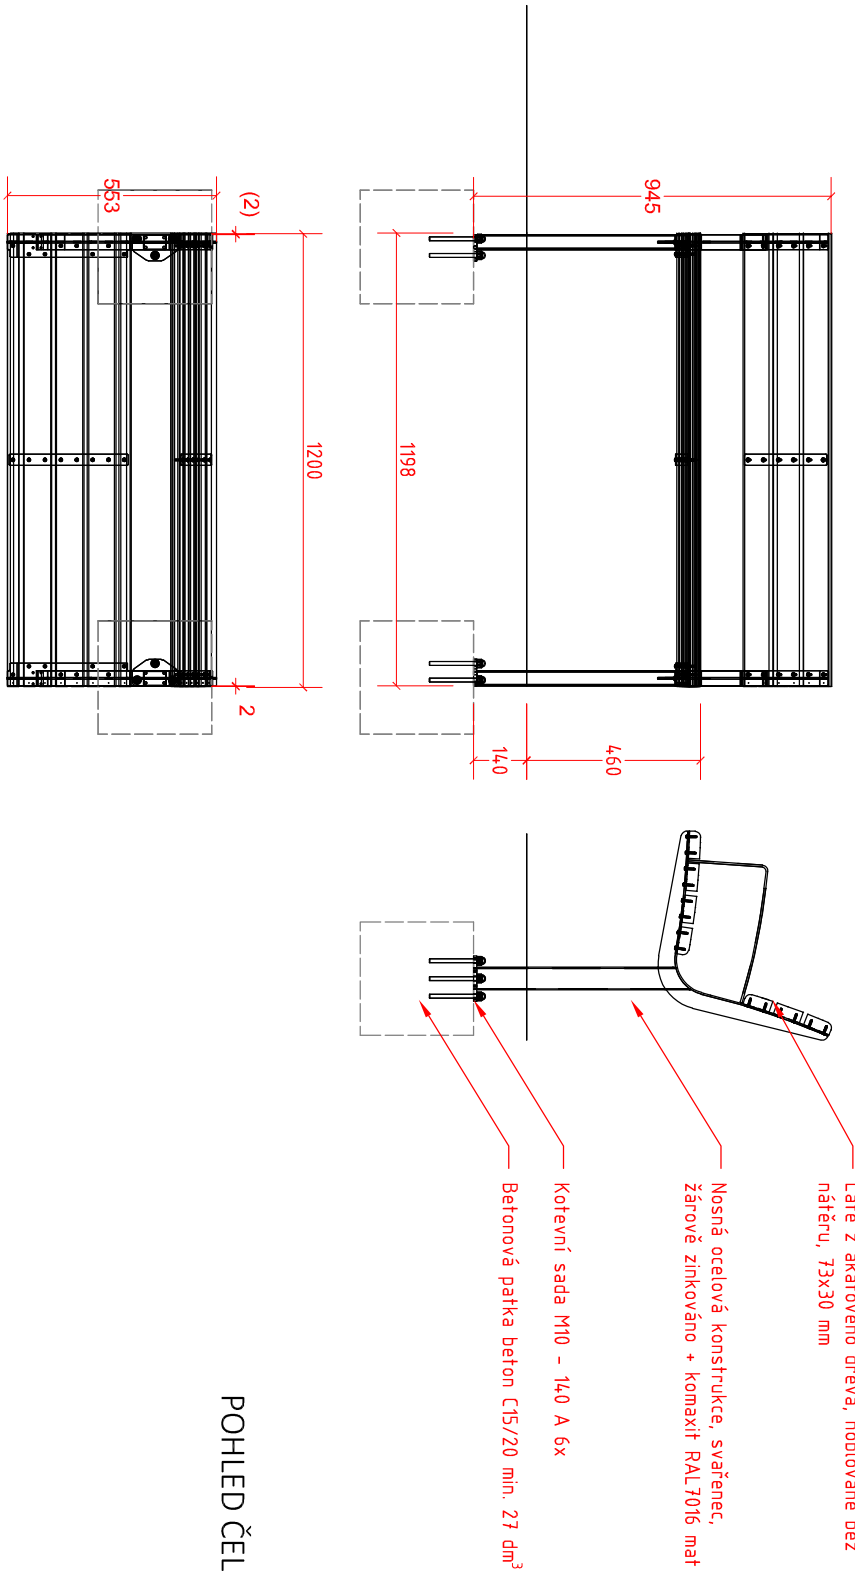

POHLED ČELNÍ

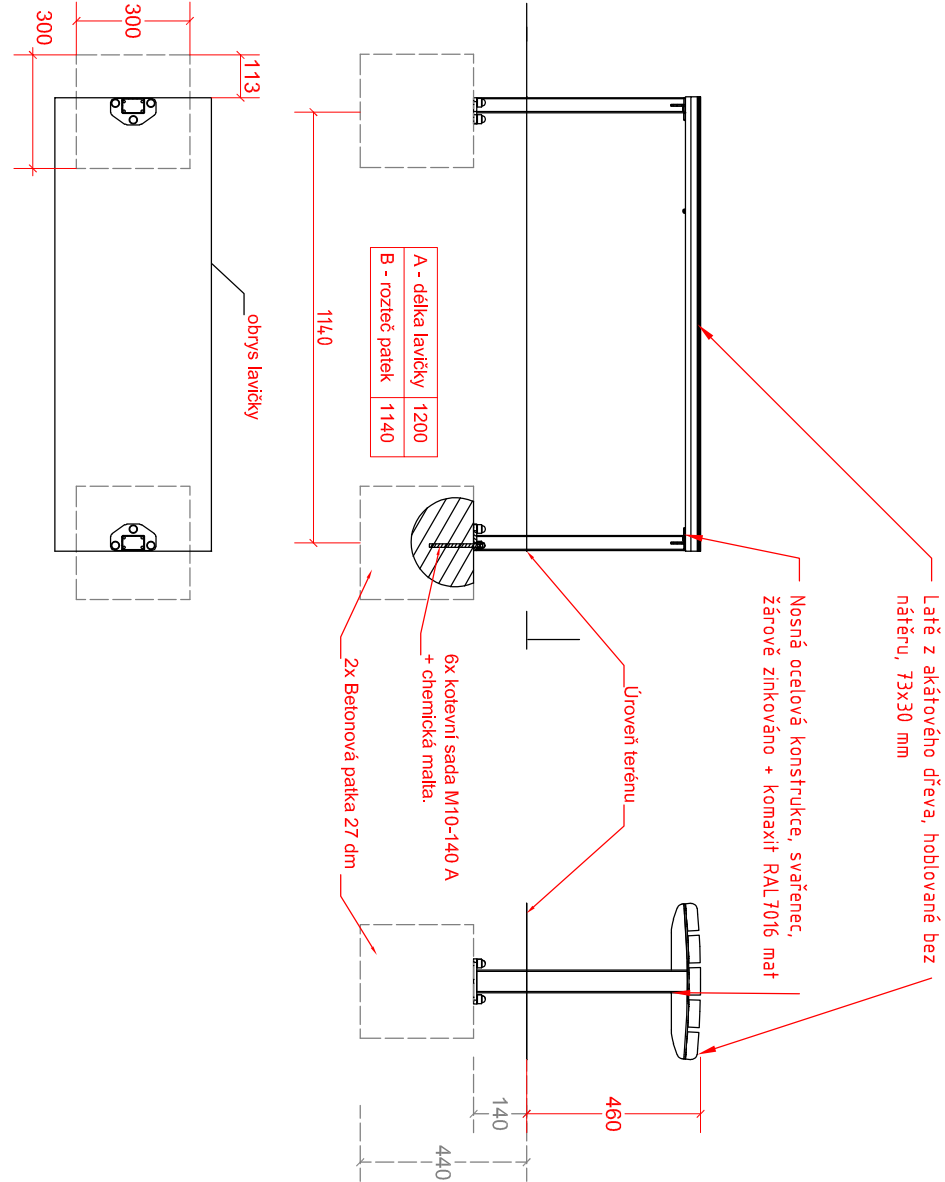

NÁZEV:

Park u Cihelny - 1. etapa

STUPEŇ PD:

DVZ

INVESTOR:

Město Ivančice,
Palackého nám. 196/6,
664 91 IVANČICE

ZHOTOVITEL:

ATELIER V8 s. r. o.
Ve Zmoldci 10,
675 73 Králové nad Ohrou
IČ: 09062988

ZODPOVĚDNÝ PROJEKTANT:

Ing. JIŘKA VAGNEROVÁ
ČKA - 03722
mail: vagner.jir@seznam.cz
tel: 723 078 457

ČÁST:

D1.03 SO 03 MOBILIÁŘ A HERNÍ PRVKY

LOKALITA:

Kulturní, roh ul. Mlýnská
a Třešňová

FORMÁT:

2x44

DATUM:

03/25

VYPRACOVAL:

Bc. ANNA CHOUTKOVÁ
Ing. JIŘKA VAGNEROVÁ

PARÉ:

LAVIČKY

D1.03.06

1:20

03/25