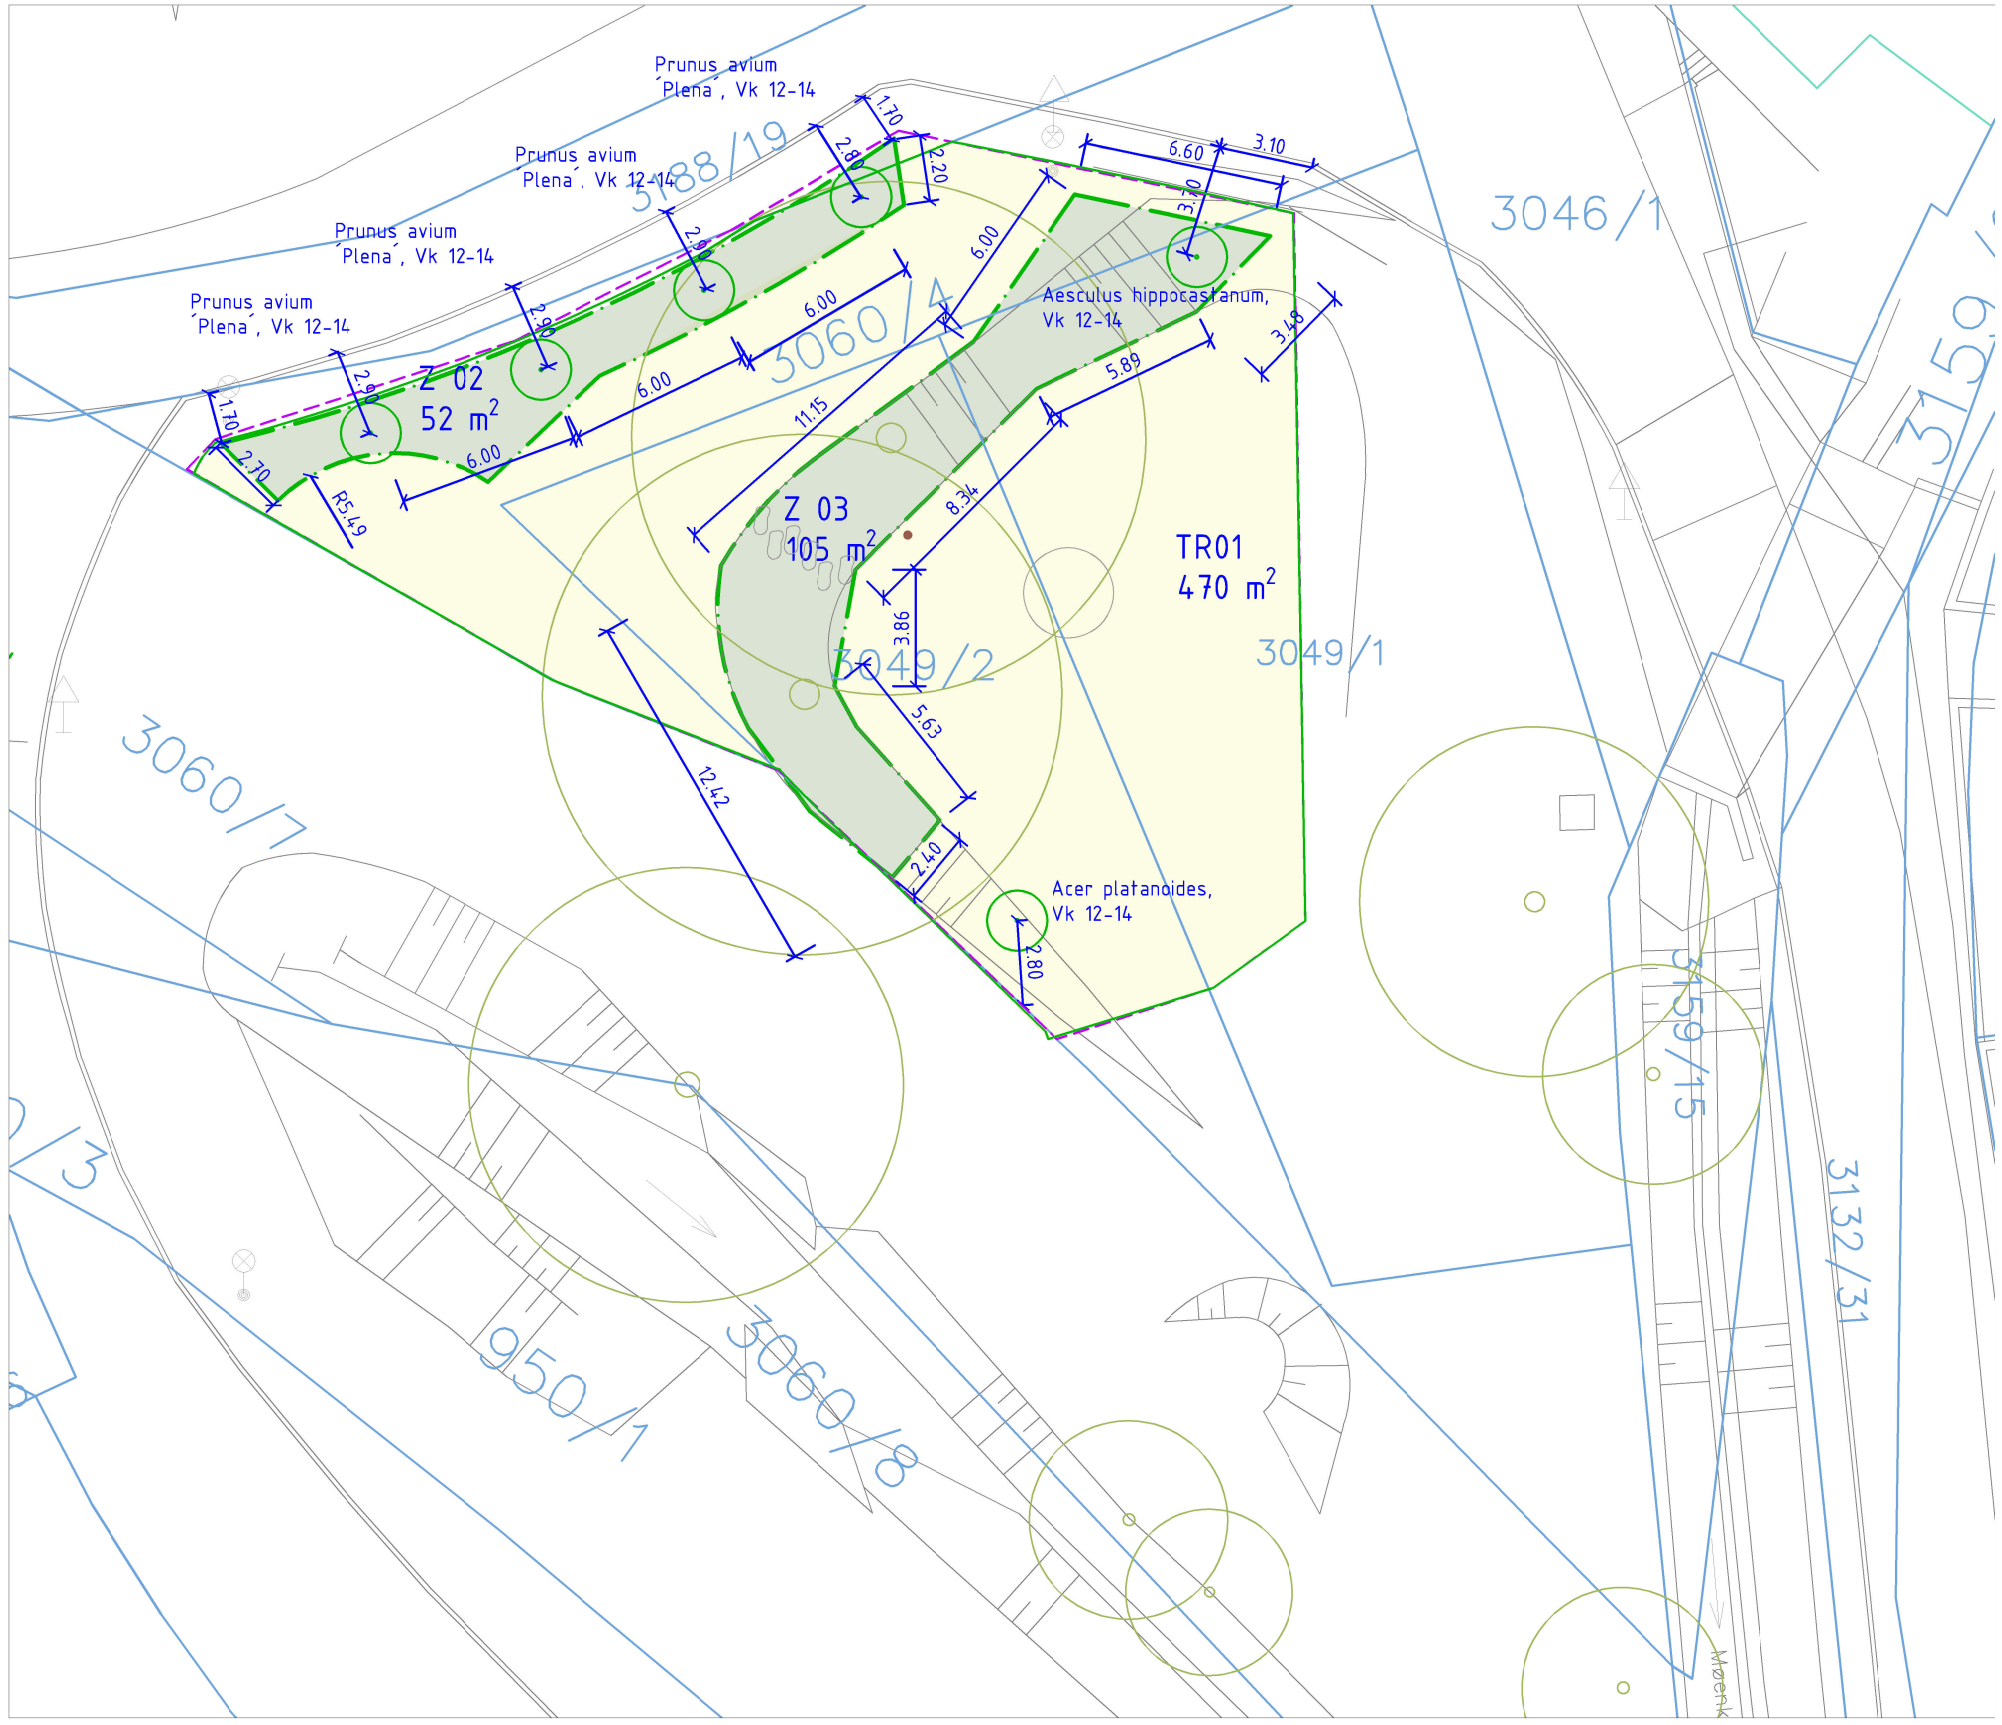

LEGENDA

- STÁVAJÍCÍ STAV
- STROM STÁVAJÍCÍ PONECHANÝ
- STROM LISTNATÝ NAVRŽENÝ
- ZÁHON KEŘŮ NEBO TRVALEK
- ZATRAVNĚNÍ - REKREAČNÍ TRÁVNÍK DO STÍNU

SOUŘADNICOVÝ SYSTÉM: JTSK
VÝŠKOVÝ SYSTÉM: BPV

NÁZEV:
Park u Cihelny - 1. etapa

STUPEŇ PD:
DVZ

INVESTOR:
Město Ivančice,
Palackého nám.196/6,
664 91 IVANČICE

ZHOTOVITEL:
ATELIER V8 s. r. o.
Ve Zmolách 10,
675 73 Kralice nad Oslavou
IČ: 09080988

ZODPOVĚDNÝ PROJEKTANT:
Ing.JITKA VÁGNEROVÁ
ČKA - 03722
mail: vagnerva.jit@seznam.cz
tel: 723 078 457

ČÁST:
D1.04 SO 04 VEGETAČNÍ ÚPRAVY

LOKALITA:
K.ú.Ivančice, parc. č. 3060/4, 3049/1, 3049/2

FORMÁT:
2xA4

PŘÍLOHA:
VEGETAČNÍ ÚPRAVY A OS. PLÁN STROMY

ČÍSLO PŘÍLOHY:
D1.04.03

MĚŘÍTKO:
1:250

DATUM:
03/25

VYPRACOVALY:
Bc. ANNA CHOUTKOVÁ
Ing. JITKA VÁGNEROVÁ

PARÉ: