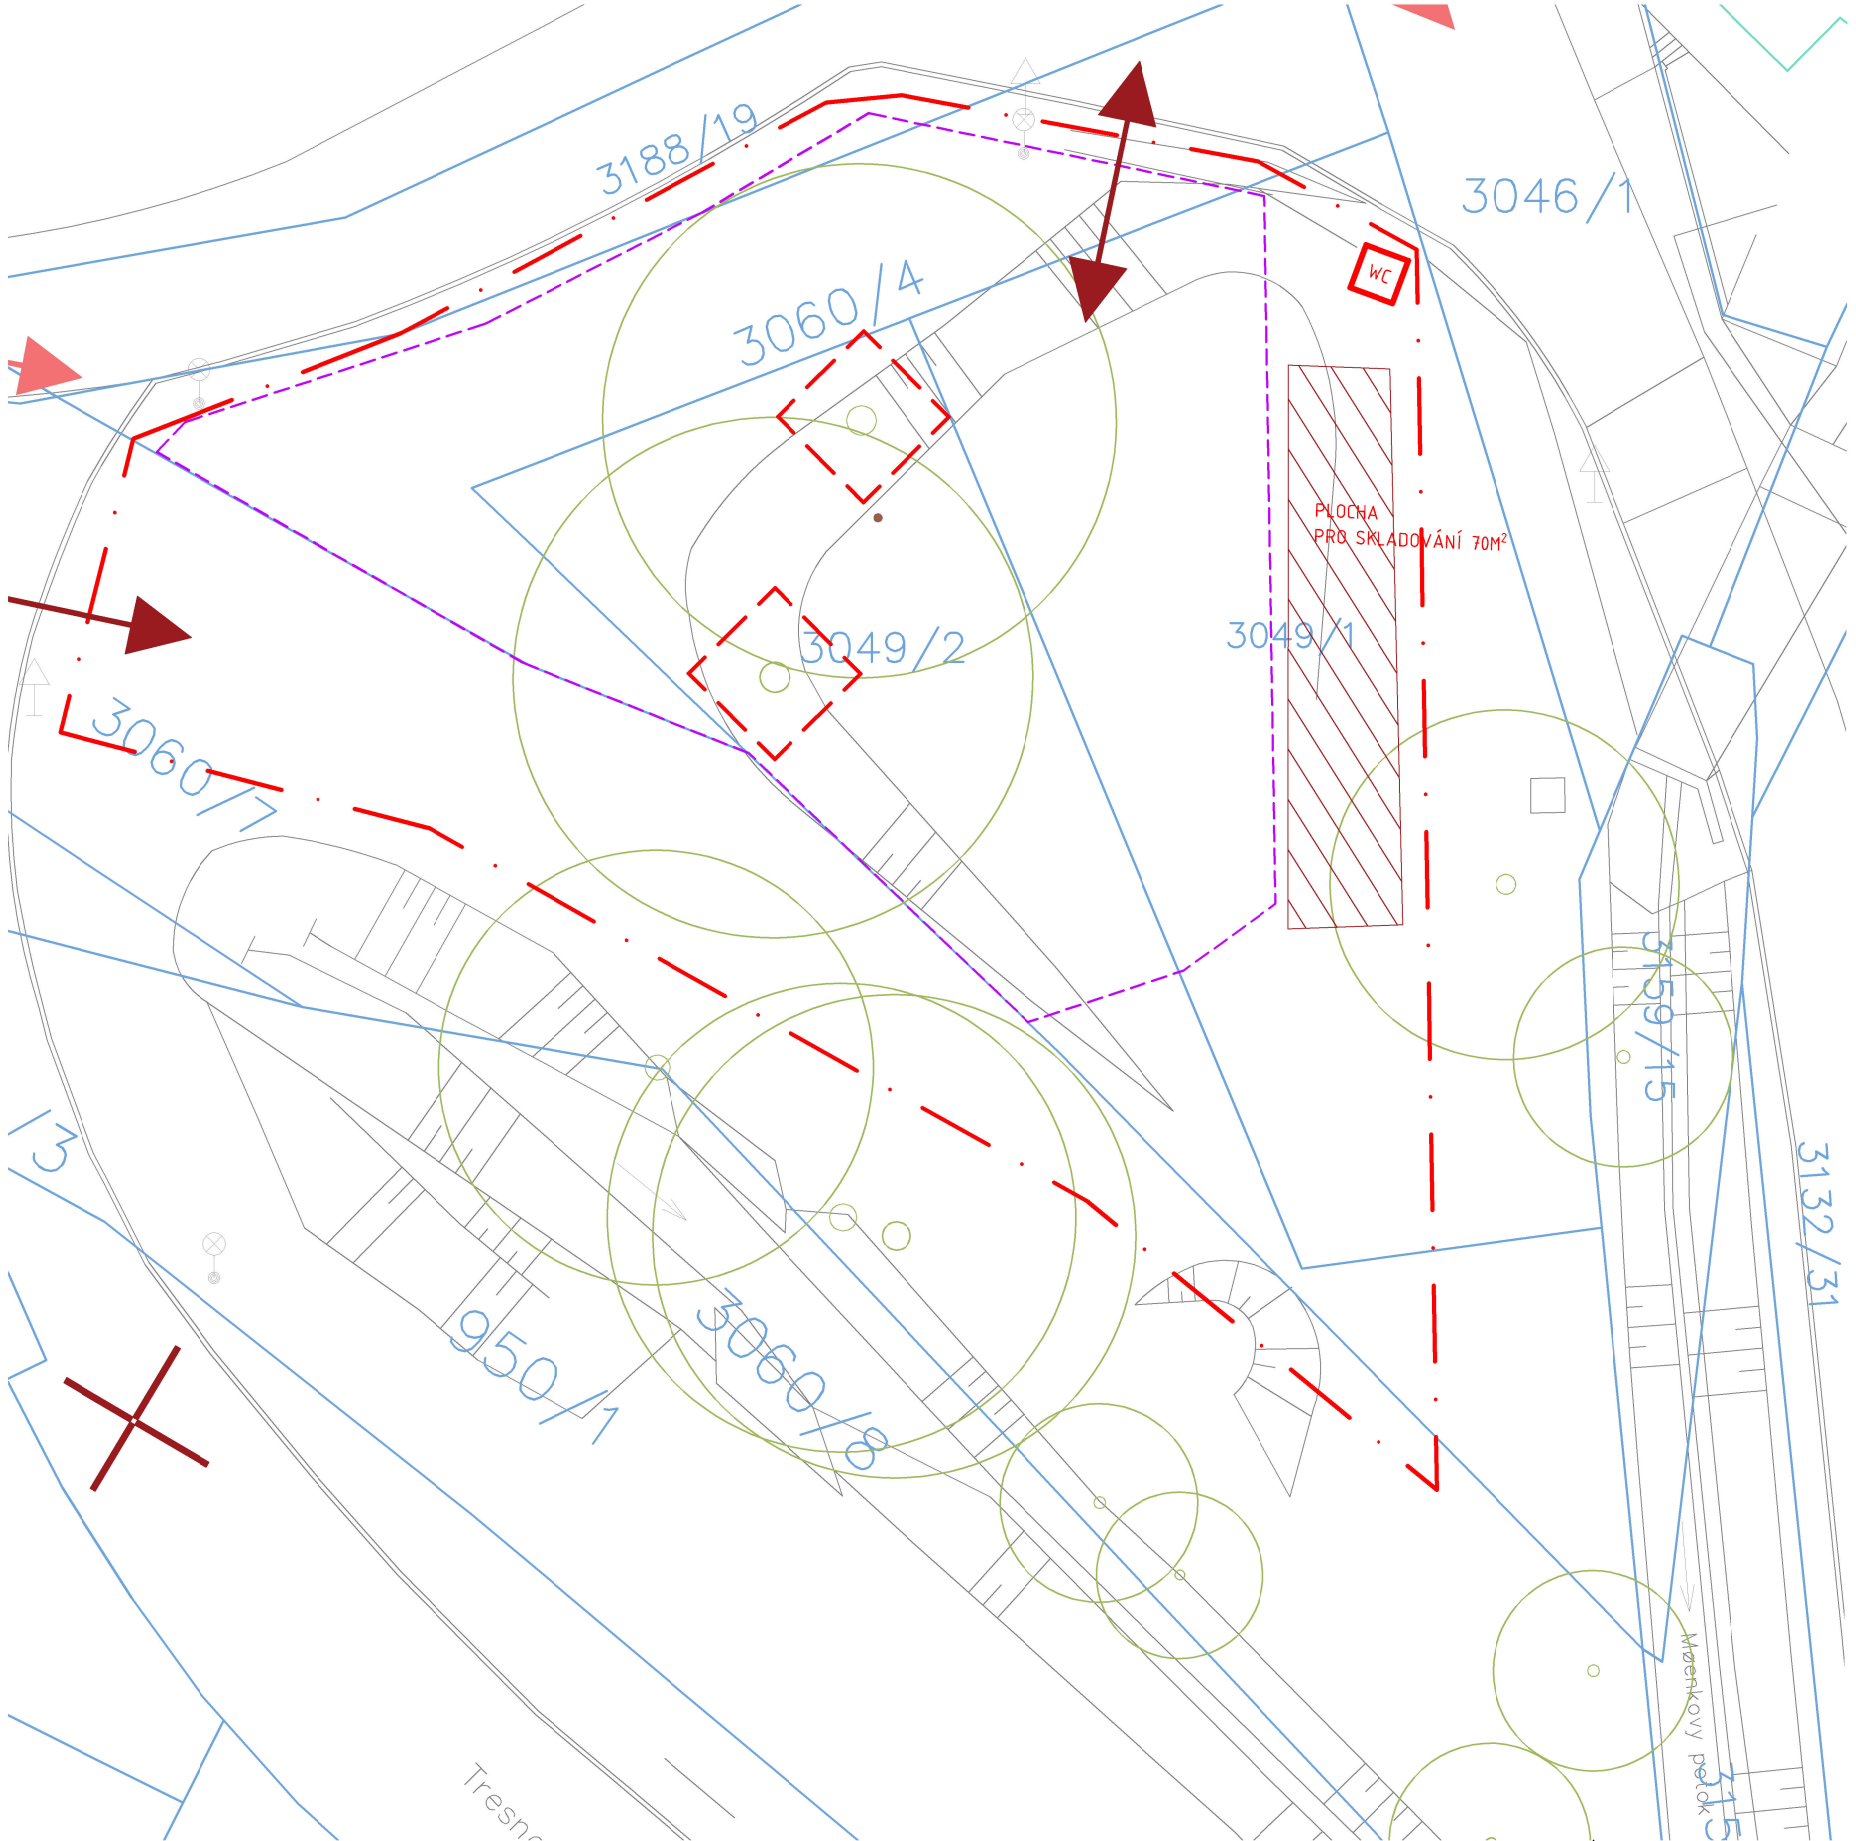

LEGENDA

- STÁVAJÍCÍ STAV
- STROM STÁVAJÍCÍ, INVENTÁRNÍ ČÍSLO
- PLOCHA PRO SKLADOVÁNÍ
- ZAŘÍZENÍ STAVENIŠTĚ
- OCHRANA DŘEVIN - OPLOCENÍ - MIN. 4X4 M, DŘEVĚNÉ, PEVNĚ ZALOŽENÉ V ZEMI.
- OCHRANA DŘEVIN A VEGETAČNÍCH PLOCH - plošná - oplocení pletivo výšky min. 1,6 m možno nahradit oplocením staveniště
- OPLOCENÍ STAVENIŠTĚ - PO VĚTŠINU DOBY TRVÁNÍ STAVBY
- VJEZDY NA STAVENIŠTĚ
- VSTUPY NA STAVENIŠTĚ
- ZÁKAZ VJEZDU VOZIDEL STAVBY
- MOŽNÝ POHYB VOZIDEL STAVBY PO VEŘEJNÝCH KOMUNIKACÍCH

SOUŘADNICOVÝ SYSTÉM: JTSK
VÝŠKOVÝ SYSTÉM: BPV

NÁZEV:
Park u Cihelny - 1. etapa

ČÁST:
C. SITUAČNÍ VÝKRESY

PŘÍLOHA:
ZÁSADY ORGANIZACE VÝSTAVBY

STUPEŇ PD:
DVZ

LOKALITA:
K.ú.Ivančice, parc. č. 3060/4, 3049/1, 3049/2

ČÍSLO PŘÍLOHY:
C.5

INVESTOR:
Město Ivančice,
Palackého nám.136/6,
664 91 IVANČICE

FORMÁT:
2xA4

MĚŘÍTKO:
1:250

DATUM:
03/25

ZHOTOVITEL:
ATELIER V8 s. r. o.
Ve Zmolách 10,
675 73 Kralice nad Oslavou
IČ: 09080988

ZODPOVĚDNÝ PROJEKTANT:
Ing.JITKA VÁGNEROVÁ
ČKA - 03722
mail: vagnerva.jit@seznam.cz
tel: 723 078 457

VYPRACOVALY:
Bc. ANNA CHOUTKOVÁ
Ing. JITKA VÁGNEROVÁ

PARÉ: