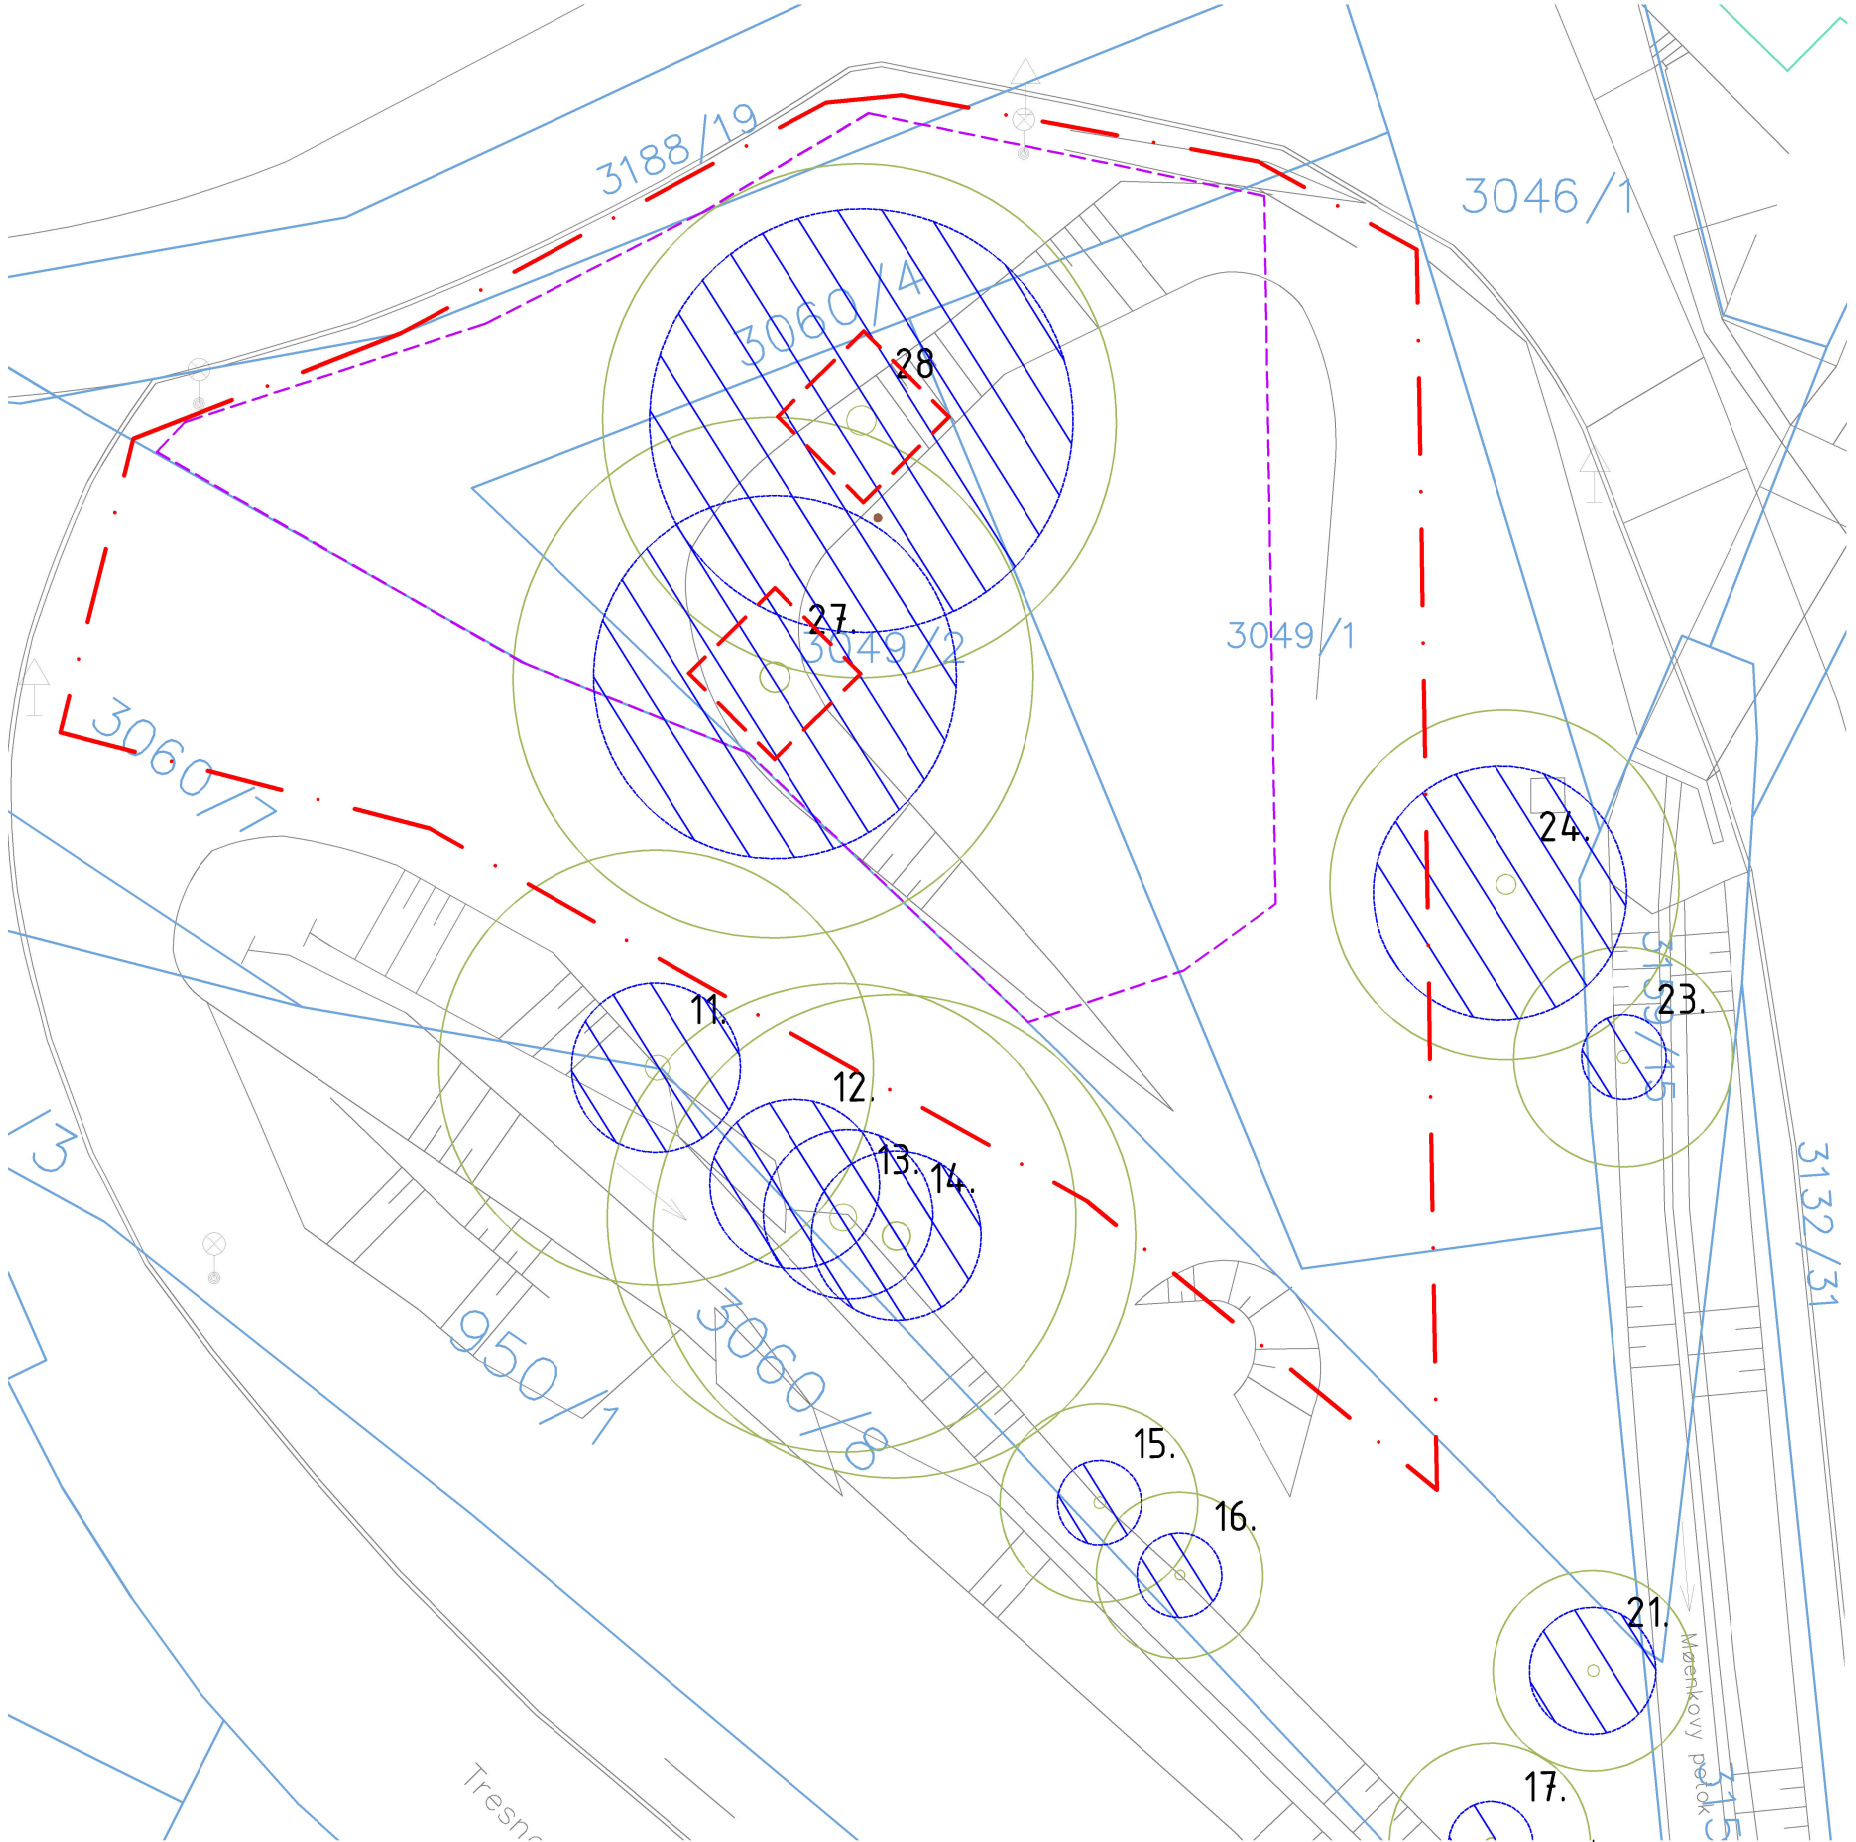

LEGENDA

STÁVAJÍCÍ STAV

STROM STÁVAJÍCÍ, INVENTÁRNÍ ČÍSLO

CHRÁNĚNÝ KOŘENOVÝ PROSTOR

OCHRANA DŘEVIN - OPLOCENÍ - MIN. 4X4 M,
DŘEVĚNÉ, PEVNĚ ZALOŽENÉ V ZEMI.

OCHRANA DŘEVIN A VEGETAČNÍCH PLOCH - plošná - oplocení pletivo výšky min. 1,6 m možno nahradit oplocením staveniště

SOUŘADNICOVÝ SYSTÉM: JTSK
VÝŠKOVÝ SYSTÉM: BPV

NÁZEV:
Park u Cihelny - 1. etapa

ČÁST:
D1.04 SO 04 VEGETAČNÍ ÚPRAVY

PŘÍLOHA:
OCHRANA DŘEVIN PŘI STAV. ČINNOSTI

STUPEŇ PD:
DVZ

LOKALITA:
K.ú.Ivančice, parc. č. 3060/4, 3049/1, 3049/2

ČÍSLO PŘÍLOHY:
D1.04.02

INVESTOR:
Město Ivančice,
Palackého nám.196/6,
664 91 IVANČICE

FORMÁT:
2xA4

MĚŘÍTKO:
1:250

ZHOTOVITEL:
ATELIER V8 s. r. o.
Ve Zmolách 10,
675 73 Kralice nad Oslavou
IČ: 09080988

DATUM:
03/25

ZODPOVĚDNÝ PROJEKTANT:
Ing.JITKA VÁGNEROVÁ
ČKA - 03722
mail: vagnerva.jit@seznam.cz
tel: 723 078 457

VYPRACOVALY:
Bc. ANNA CHOUTKOVÁ
Ing. JITKA VÁGNEROVÁ

PARÉ: