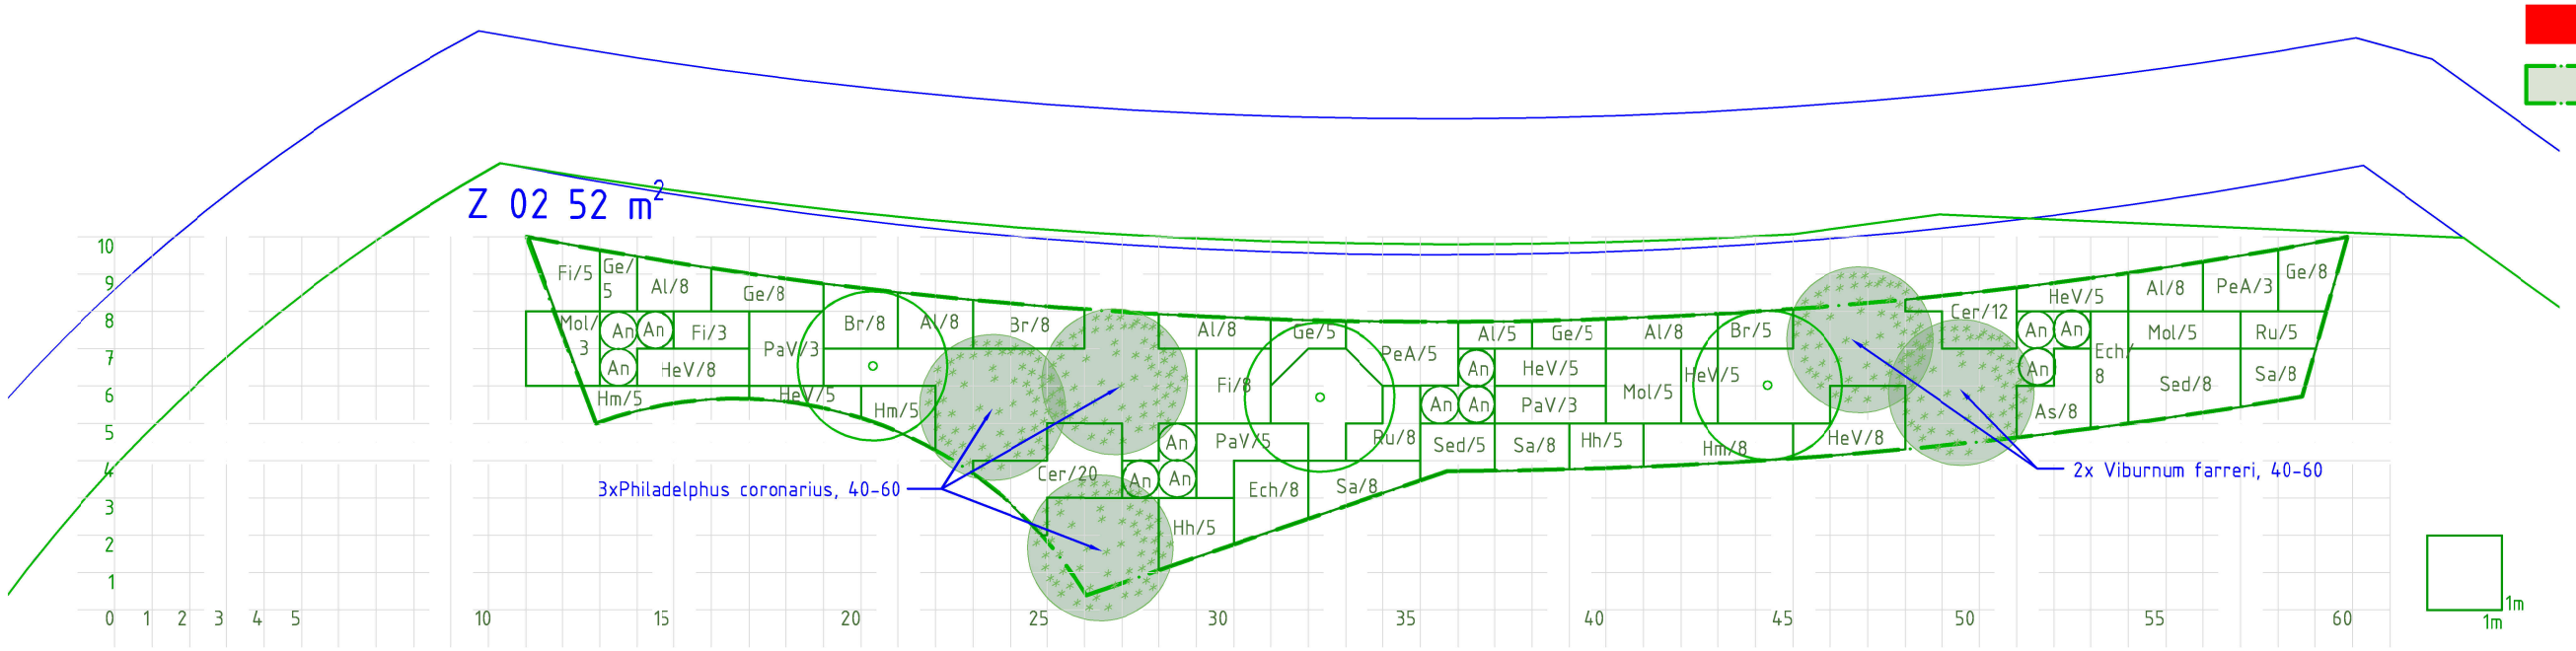

LEGENDA

- STÁVAJÍCÍ STAV
- ZÁJMOVÁ PLOCHA
- ZÁHON KEŘŮ NEBO TRVALEK
- An — OZNAČENÍ TRVALKY
- As/3 — OZNAČENÍ ROSTLINY/ POČET KUSŮ
- KEŘE - NAVRŽENÉ

Zkratka	Název (latinsky)	česky	počet ks	velikost
ZÁHON Z2 - 52m2			**332**	**ks**
	Viburnum farreri, 40-60, k5l	kalina vonná	2	ks
	Philadelphus coronarius, 40-60, k5l	pustoryl věncový	3	ks
Mol	*Molinia caerulea 'Edith Dudszus'*	bezkolenec modrý	13	K9
PeA	*Pennisetum alupecuroides 'Hameln'*	dochan psárkovitý	8	K9
PaV	*Panicum virginatum 'Warrior'*	proso prutnaté	11	K9
Al	*Alchemilla mollis 'Ausles'*	kontryhel měkký	45	K9
An	*Anemone x hybr. 'Honorine Jobert'*	sasanka japonská	12	K9
As	*Aster amellus 'Rudolf Goethe'*	hvězdnice chlumní	8	K9
Br	*Brunnera macrophylla*	poměnkovec velkolistý	21	K9
Cer	*Ceratostigma plumbaginoides*	rohovec olověncovitý	32	K9
Ech	*Echinacea pallida*	třapatkovka bledá	16	K9
Fi	*Filipendula vulgaris*	tužebník obecný	16	K9
Ge	*Geranium x cantabrigiense 'Karmina'*	kakost kantabrijský	31	K9
Hh	*Helenium hybr. 'Rotgold'*	záplevák	10	K9
Hm	*Hemerocallis 'Stella de Oro'*	denivka	18	K9
HeV	*Heuchera villosa*	dlužicha	36	K9
Ru	*Rudbeckia fulgida 'Goldsturm'*	třapatka zářivá	13	K9
Sa	*Salvia nemorosa 'Mainacht'*	šalvěj hajní	24	K9
Sed	*Sedum telephium 'Abbeydore'*	rozchodník nachový	13	K9

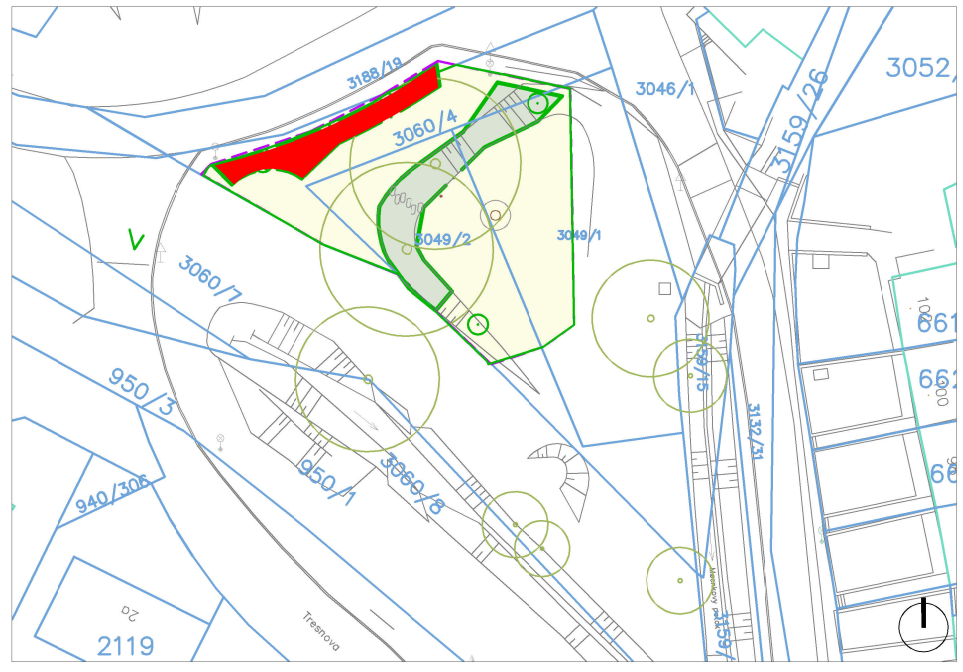

SOUŘADNICOVÝ SYSTÉM: JTSK
VÝŠKOVÝ SYSTÉM: BPV

NÁZEV:
Park u Cihelny - 1. etapa

STUPEŇ PD:
DVZ

INVESTOR:
Město Ivančice,
Palackého nám.196/6,
664 91 IVANČICE

ZHOTOVITEL:
ATELIER V8 s. r. o.
Ve Zmolších 10,
675 73 Kralice nad Oslavou
IČ: 09080388

ZODPOVĚDNÝ PROJEKTANT:
Ing. JITKA VÁGNEROVÁ
ČKA - 03722
mail: vagnerva.jit@seznam.cz
tel: 723 078 457

ČÁST:
D1.04 SO 04 VEGETAČNÍ ÚPRAVY

LOKALITA:
K.ú.Ivančice, parc. č. 3060/4, 3049/1, 3049/2

FORMÁT:
2xA4

VYPRACOVALY:
Bc. ANNA CHOUTKOVÁ
Ing. JITKA VÁGNEROVÁ

PŘÍLOHA:
OSAZOVACÍ PLÁN ZÁHON Z02

ČÍSLO PŘÍLOHY:
D1.04.04

MĚŘÍTKO:
1:250

DATUM:
03/25

PARÉ: