


KAPLIČKA č. 6 měř. 1 : 20 PŘEZ. A = A

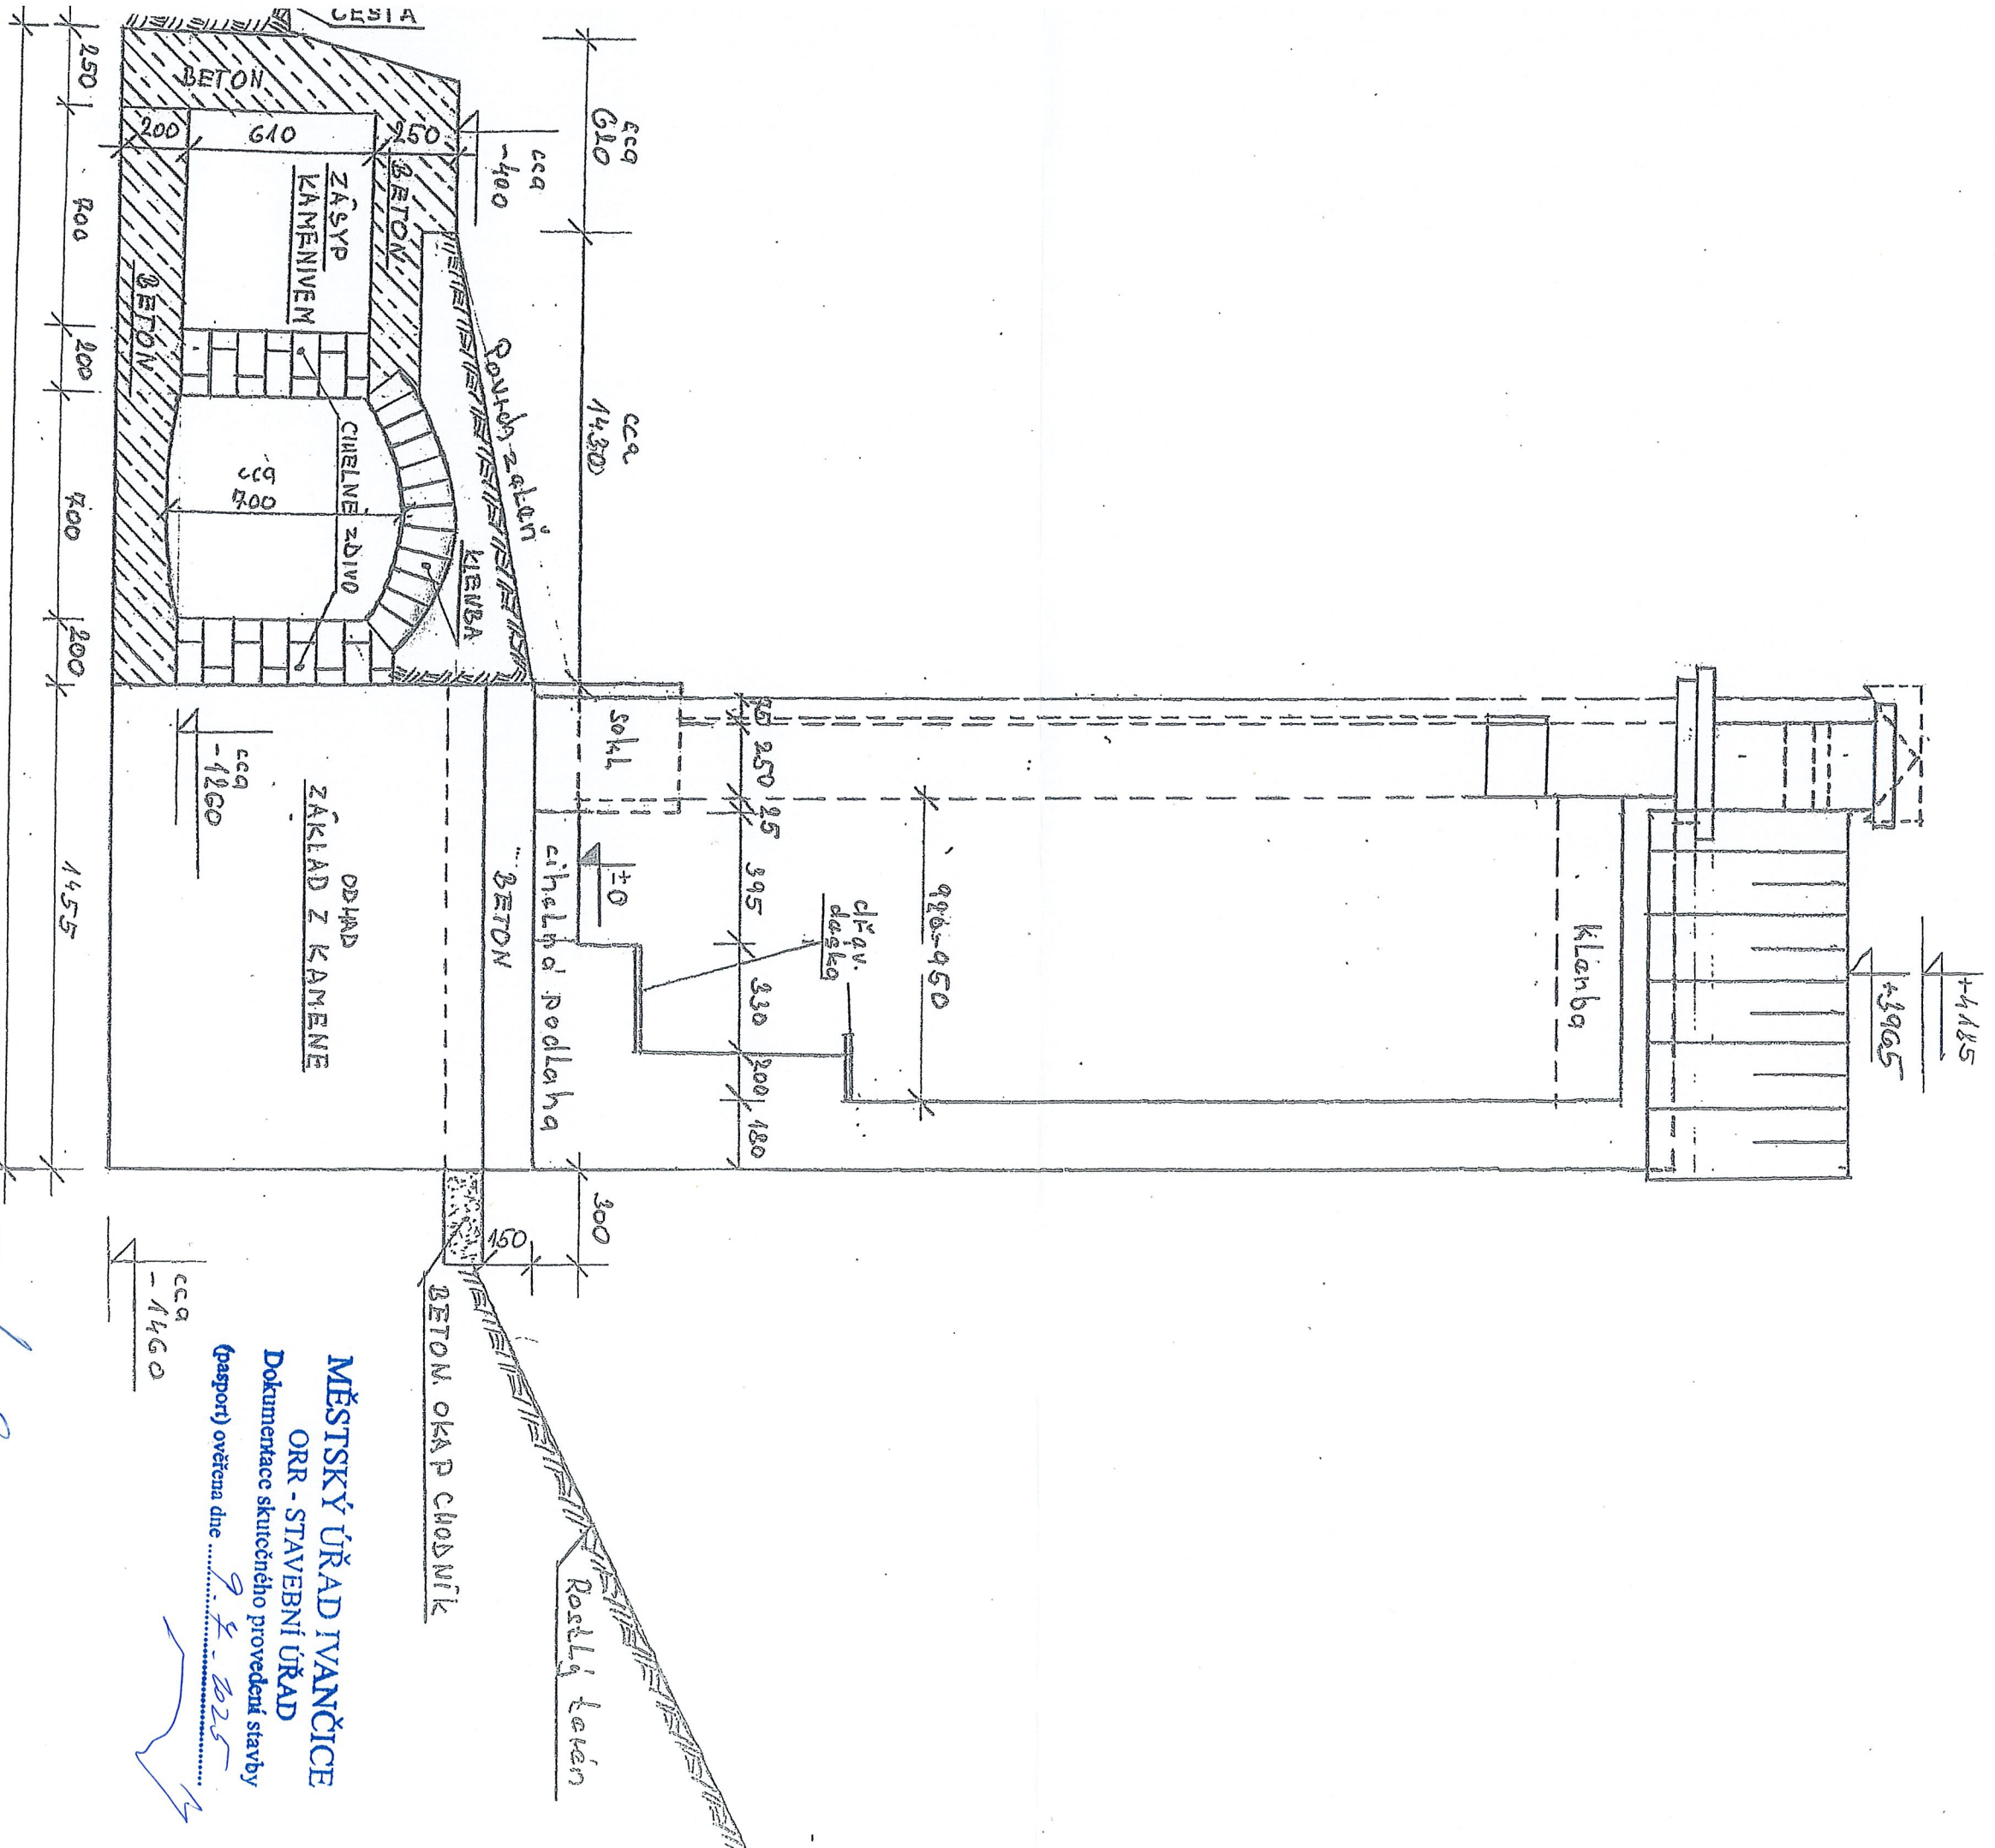

Projektant:	Ing. Josef Janíček	Vypracoval:	Antonín Kríž
Investor:	Město Ivančice, Paracského náměstí 196/6, 664 91 Ivančice		
Místo stavby:	Křížová cesta ul. Hřbitovní	k.ú.:	Kounické Předměstí
Obsah:	Příčný řez	Parcela č.:	334 a 355
Akce:	Oprava kapličky č. 6 - Křížová cesta		
		Výkres č.	Měřítko
		4	1:20