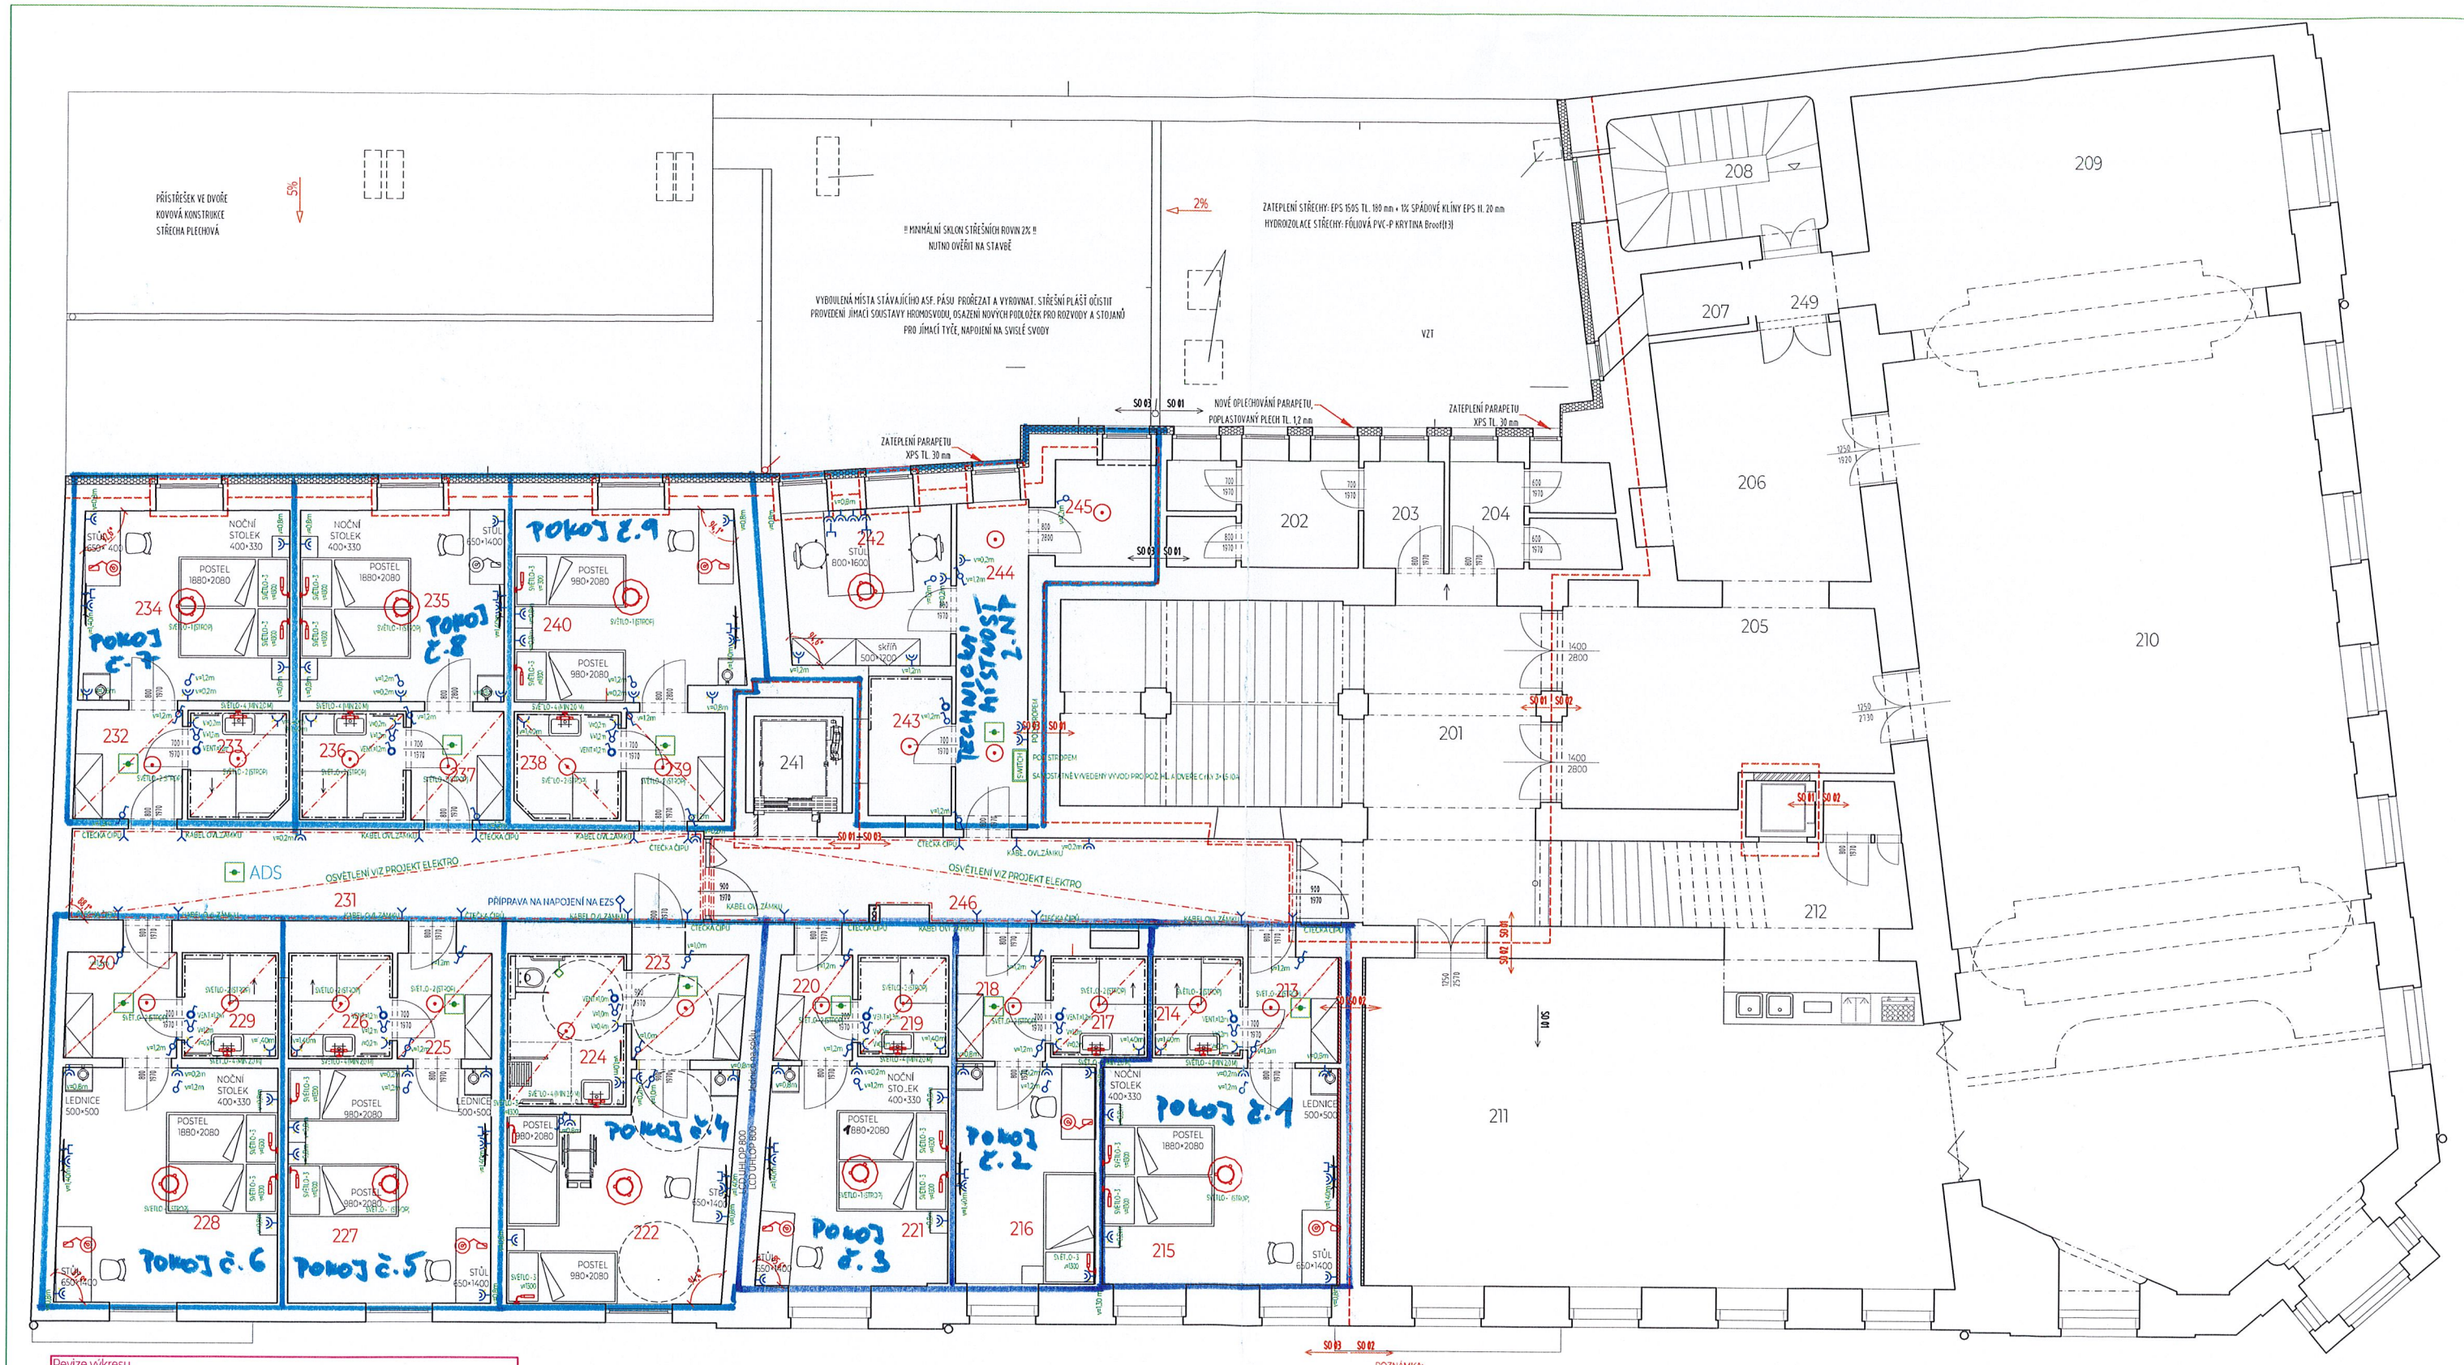

Revize výkresu			
Č. REVIZE	DATUM	POŽADAVEK	ZPRACOVATEL

LEGENDA:

- ZÁSUVKA JEDNONÁSOBNÁ, 16A 250V, IP40, ZAPUŠTĚNÁ, KOMPLETNÍ
- ZÁSUVKA DVOJNÁSOBNÁ VKOVSENÁ, 16A 250V, IP40, ZAPUŠTĚNÁ, KOMPLETNÍ
- SPÍNAČ ŘAZ 6, 10A 250V, IP20, ZAPUŠTĚNÝ, KOMPLETNÍ
- SPÍNAČ ŘAZ 5, 10A 250V, IP20, ZAPUŠTĚNÝ, KOMPLETNÍ
- SPÍNAČ ŘAZ 1/0, 10A 250V, IP20, ZAPUŠTĚNÝ, KOMPLETNÍ
- SPÍNAČ ŘAZ 1, 10A 250V, IP20, ZAPUŠTĚNÝ, KOMPLETNÍ
- ZÁSUVKA SLABOPROUDÁ DVOJITÁ (UTP KABEL)
- ADS AUTONOMNÍ HLÁSIČ KOUŘE - NAPOJENÍ NA SLABOPROUD
- DOTAŽENÍ KABELU SLABOPROUDU K ZAŘÍZENÍ (NAPŘ. ZÁMEK DVEŘÍ)
- VÝVOD 230V - NAPÁJENÍ HOUZOVÉ SIGNALIZACE
- TAHOVÉ TLAČÍTKO VE VÝŠCE 600-1200 MM A ZÁROVEŇ Z ÚROVNĚ PODLAHY NEJVÝŠE 150 MM
  NAPOJENÍ SIGNALIZACE NA EZS ???

UVAŽOVANÝ SEZNAM ELEKTRO ZAŘÍZENÍ:
- -TV
- -SETTOBOX (NEBO JINÝ PŘÍJMAČ)
- -LEDNICE
- -RYCHLOVARNÁ KONVICE CCA 800W
- -SVĚTLO V MÍSTNOSTI
- -2×PEVNÁ LAMPIČKA
- -1×LAMPIČKA U STOLU
- -ELEKTRICKÝ ŽEBŘÍK CCA 400 W

POZNÁMKA:
1. VYPÍNAČE A ZÁSUVKY V BLÍZKOSTI DVEŘÍ BUDOU UPŘESNĚNY DLE STAVBY S OHLEDEM NA MOŽNÉ KOLIZE S VESTAVBĚNÝMI SKŘÍŇMI (A DALŠÍMI PRVKY)!!!
2. PROSTUPY KABELÁŽE KCE OHRANIČUJÍCÍ PÚ BUDOU SPLŇOVAT PBŘ (LICPÁVKY, MANŽETY, ATD.) S POŽADOVANOU ODOLNOSTÍ
3. PROSTUPY VZT (ODVĚTRÁVÁNÍ) STROPEM BUDE SPLŇOVAT PBŘ (MANŽETY).
4. KABELÁŽ PROCHÁZEJÍCÍ VOLNĚ CHÚC BUDE SPLŇOVAT B2ca s1, d0 (viz PBŘ)
5. PROVEDENÍ CHRANIČEK ("HUSÍ KRK").
- a. V CHODBĚ U ZÁMKU DVEŘÍ POKOJŮ
- b. V CHODBĚ U ZÁMKU DVEŘÍ POKOJŮ
- c. PROSTUP Z POKOJŮ DO CHODBY PRO VEDENÍ SLABOPRUDŮ K TV (2 KABELY) A PRO NAPOJENÍ HLÁSIČE KOUŘE

Vypracoval: Tomáš Sýkora	Zodp. projektant: Tomáš Sýkora	Tech. kontrola: Tomáš Sýkora	Tomáš Sýkora, BEBELOVA 140/8, 612 00 BRNO, ČKAIT 1006616, IČO 88 732 276
Kreslil: Tomáš Sýkora			
Investor: Město Ivančice			Revize: R0-00
Akce: Rekonstrukce Besedního domu v Ivančicích			Datum: 6/8/2025
			Měřítko: A0
			Č. zakázky: 24.009
Adresa: Tesařovo náměstí 1997, 664 91 Ivančice			Klíčový objekt: SO 03 Hotel
Dokumentace: stávající			
Obsah výkresu: Návrh osazení elektro zařízení - 2NP			Měřítko: 1:50 / Č. výkresu: 02