

	KORYTO POTOKA		
DRUH POVRCHU ÚZEMÍ	MK III ulice Mřenková	TRAVNATÁ PLOCHA	CHODNÍK
KATASTRÁLNÍ ÚZEMÍ	obec Ivančice [583120]; k. ú. Ivančice [655724]		
KRAJ	kraj JIHO-MORAVSKÝ; okres Brno - venkov		

PODÉLNÝ PROFIL 1 : 500/50

OSA CHODNÍK

VÝŠKOVÉ POMĚRY

ZMĚNA PŘÍČ. SKLONU

KÓTY NIVELETY


KÓTY TERÉNU

SROVNÁVACÍ ROVINA

STANIČENÍ

VZDÁLENOST PŘ. ŘEZŮ

SMĚROVÉ POMĚRY

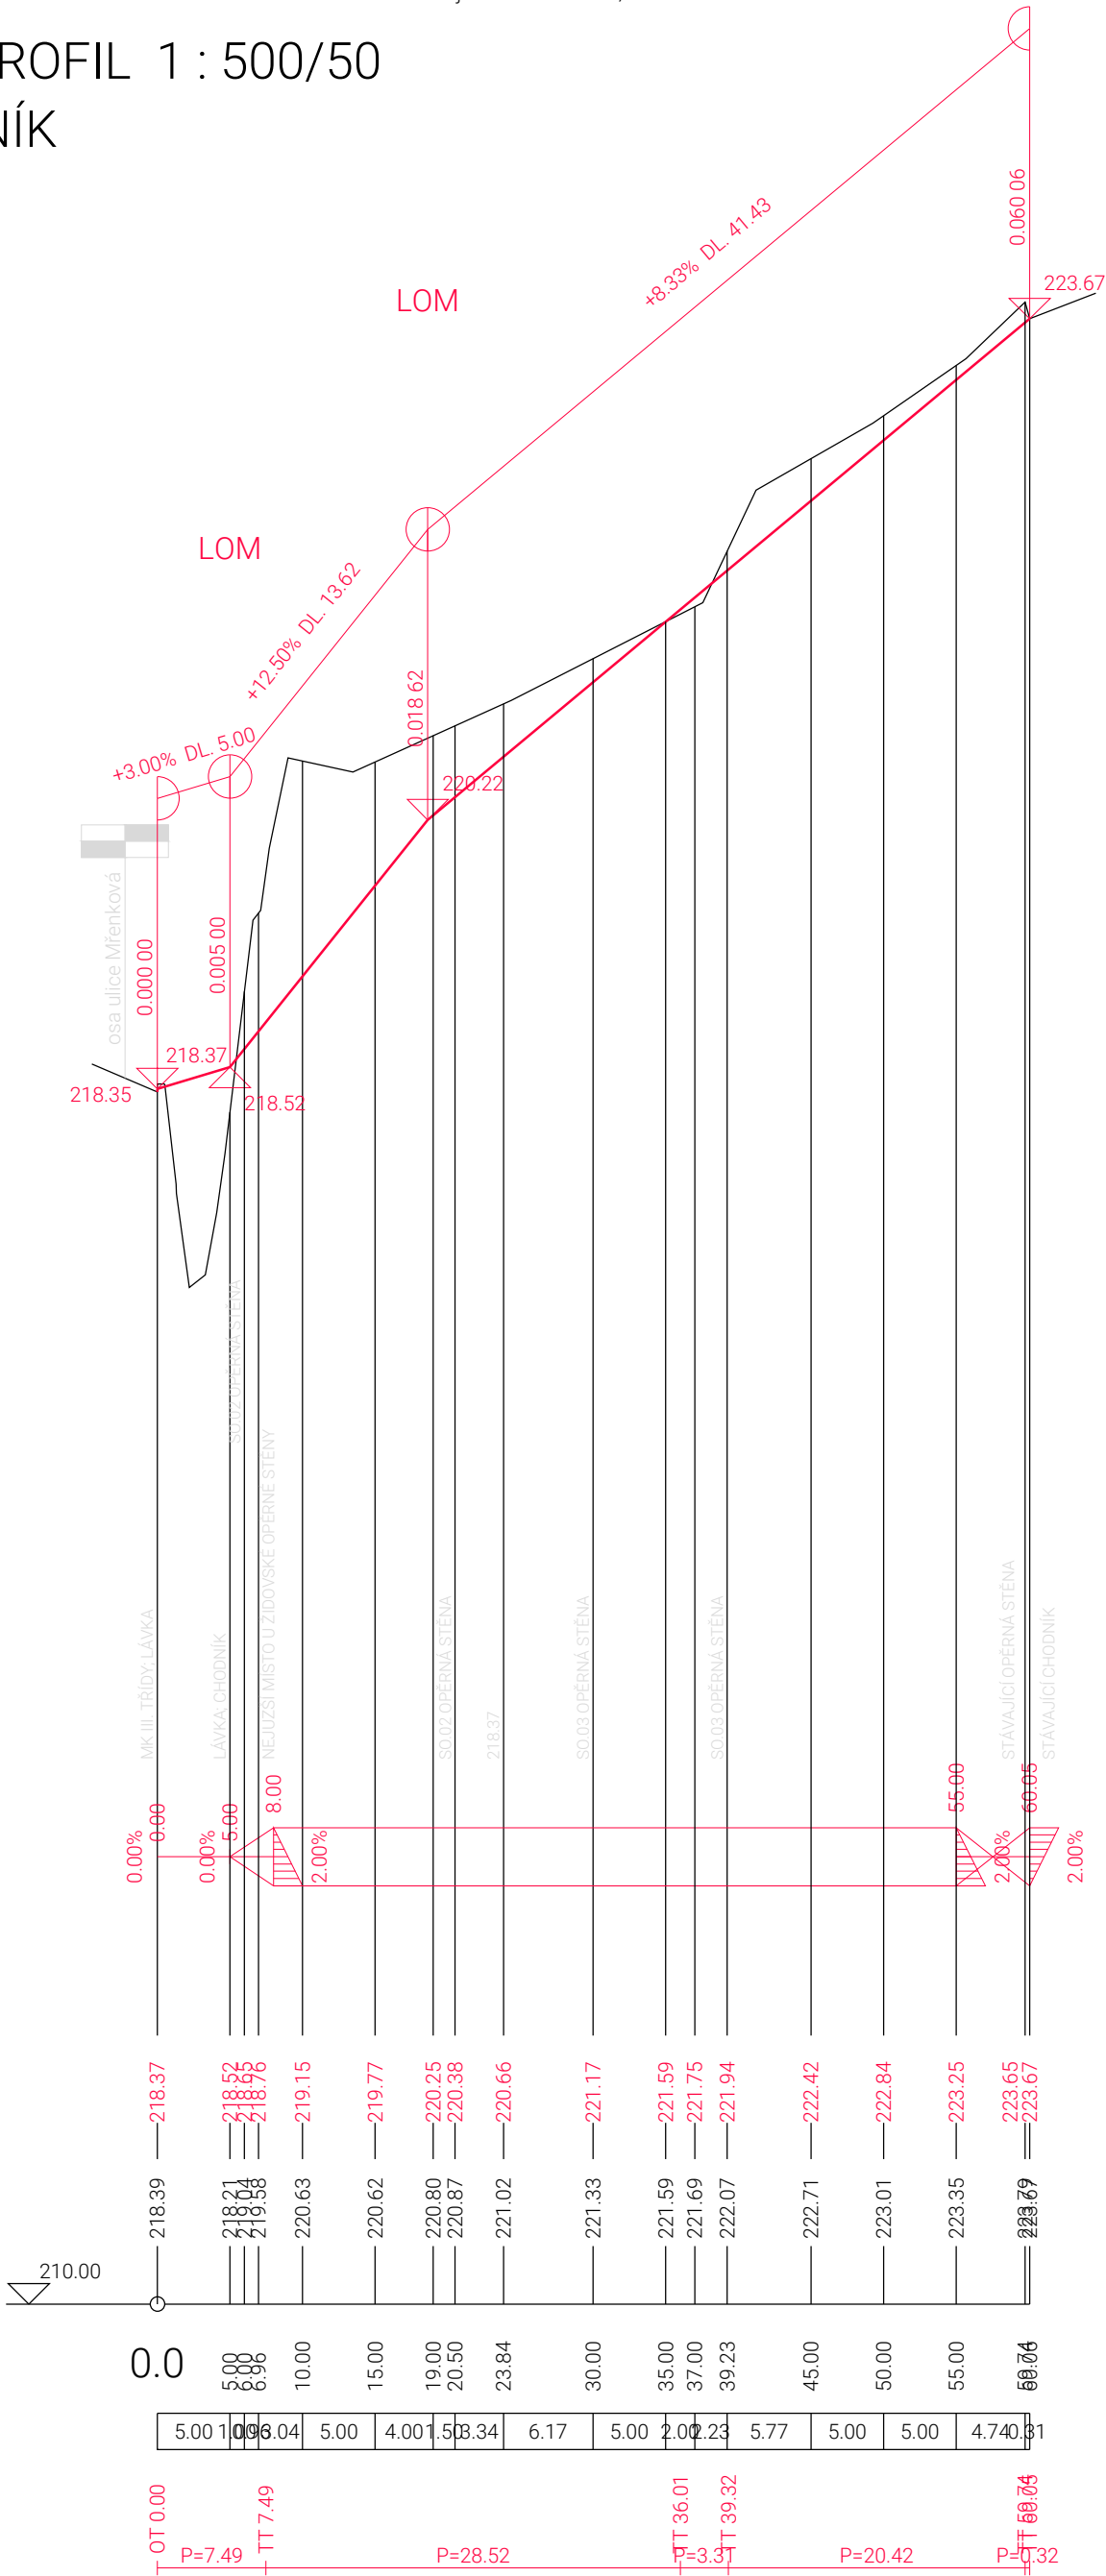

LAPLAN

LAPLAN a.s., Cejl 504/38, 602 00 Brno
IČO: 292 01 691, laplan.cz
ID datové schránky: f9umfsq

Chodník, Ivančice

Název stavby			
obec Ivančice [583120]; k. ú. Ivančice [655724]			
Místo			
Město Ivančice, Palackého náměstí 196/6, 66491 Ivančice			
Stavebník			
SO.01_Chodník			
Stavební objekt			
D.1_Stavební, technická a technologická část			
D.1.2_Vykresová část			
Část dokumentace			
provádění stavby			
Stupeň dokumentace			
Podélný profil osa chodníku		1:500/50	User 1 (420.00 x 420.00 MM)
Název výkresu	Měřítka	Formát	
03	00	říjen 2025	
Číslo výkresu	Revize	Datum	Kótováno
03	00	říjen 2025	m
Kótováno		Číslo zakázky	Sada
Kótováno		Číslo zakázky	Sada

Ing. Markéta Šafářová, Ph.D.
Hlavní projektant
Ing. Lucie Kyceltová
Vypracoval
Ing. Markéta Šafářová, Ph.D.
Autor
Ing. Miroslav Patočka, Ph.D.
Autorizovaná osoba