


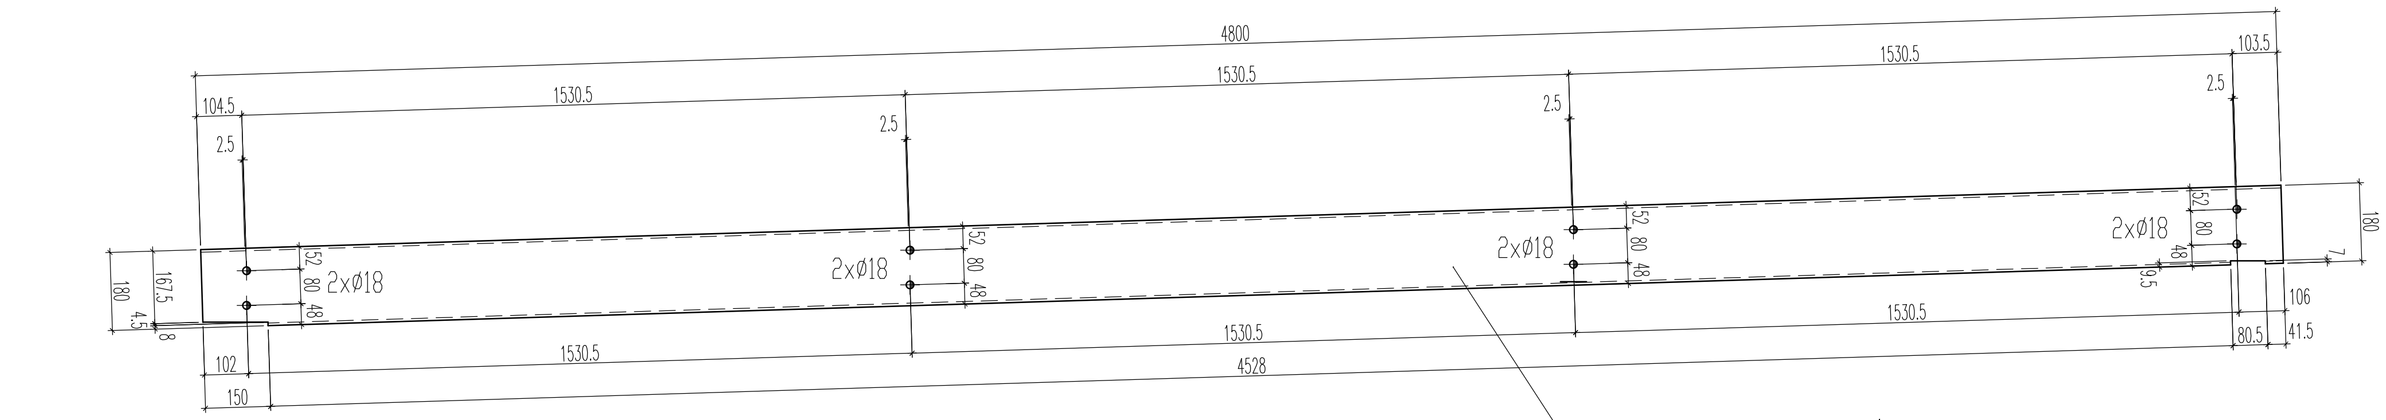


**L1** 1xT




## detail poz.8




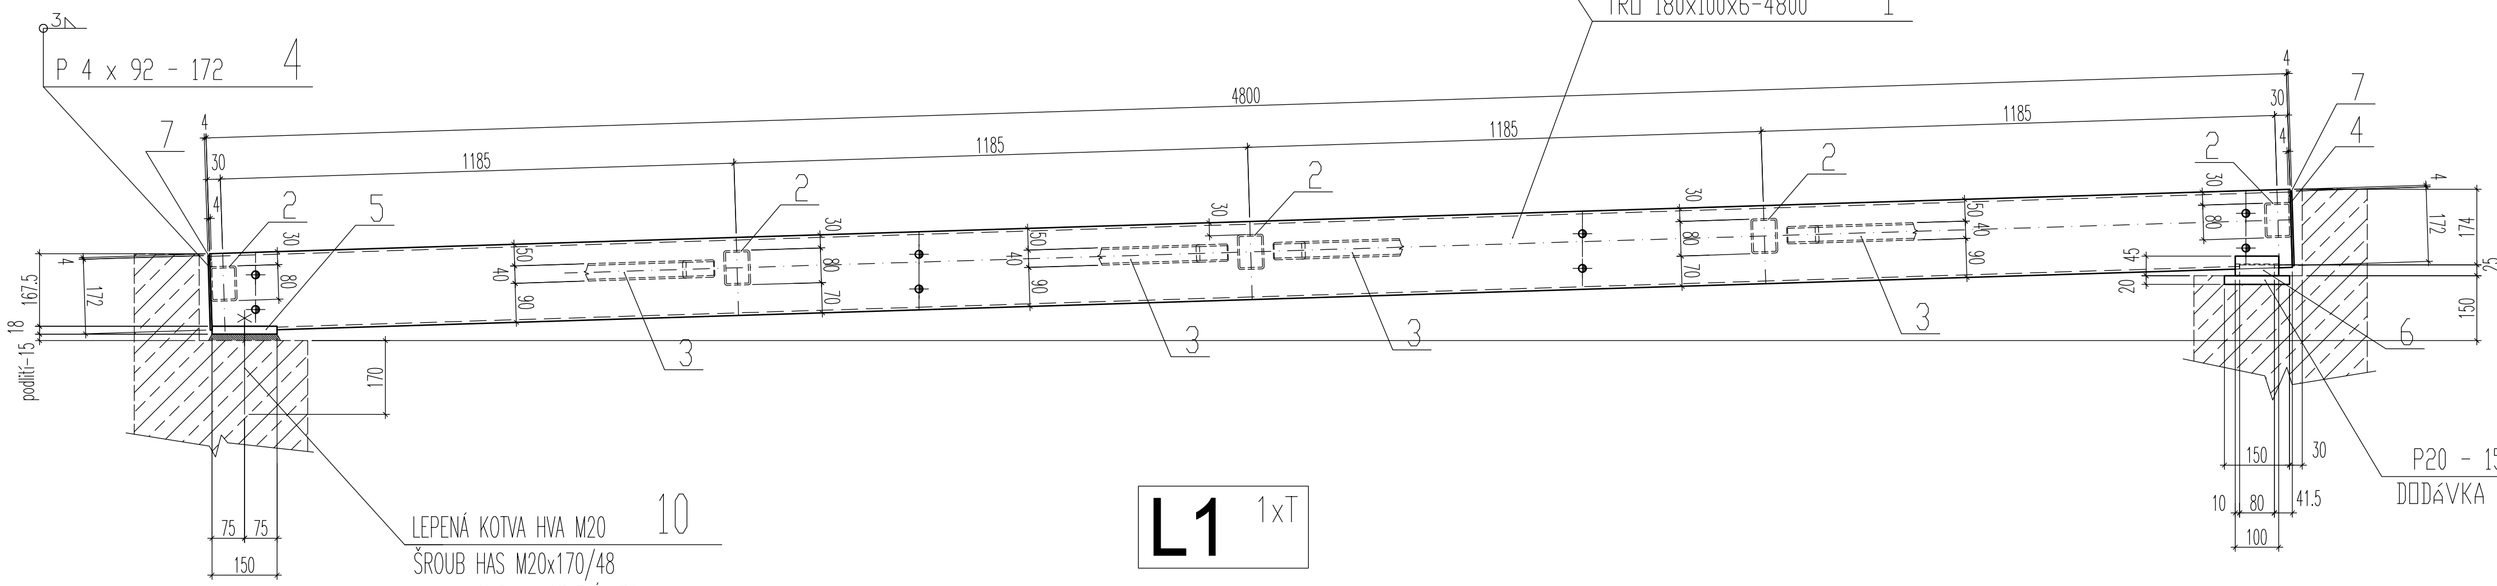


## detail poz.3

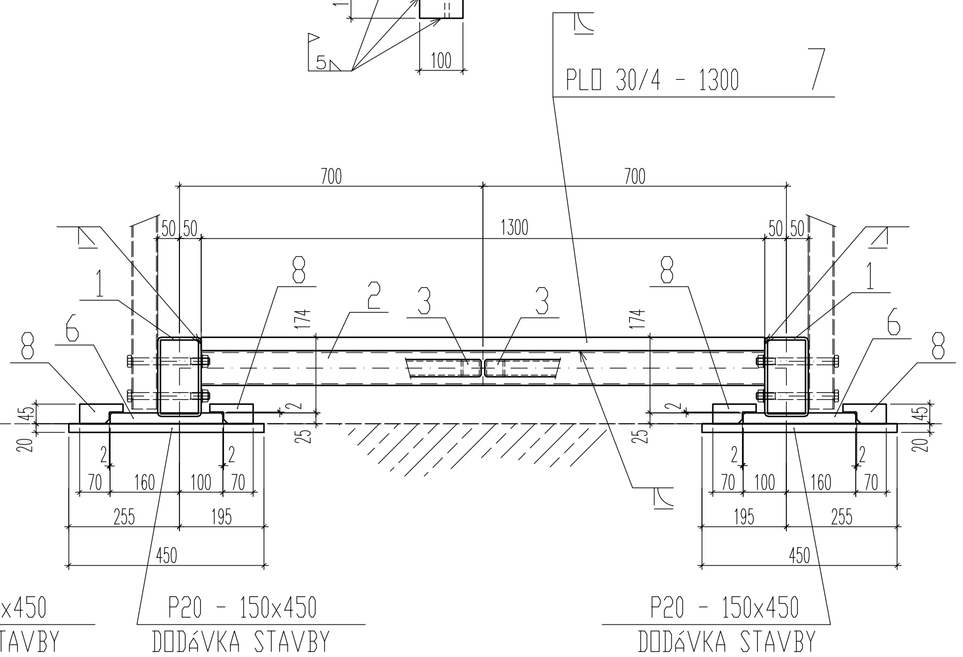


## detail poz.5

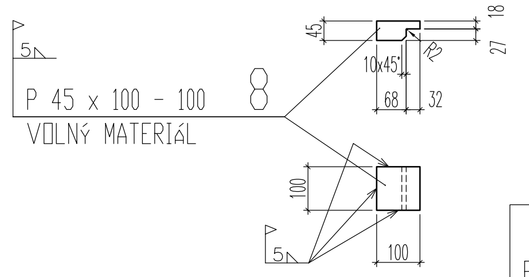

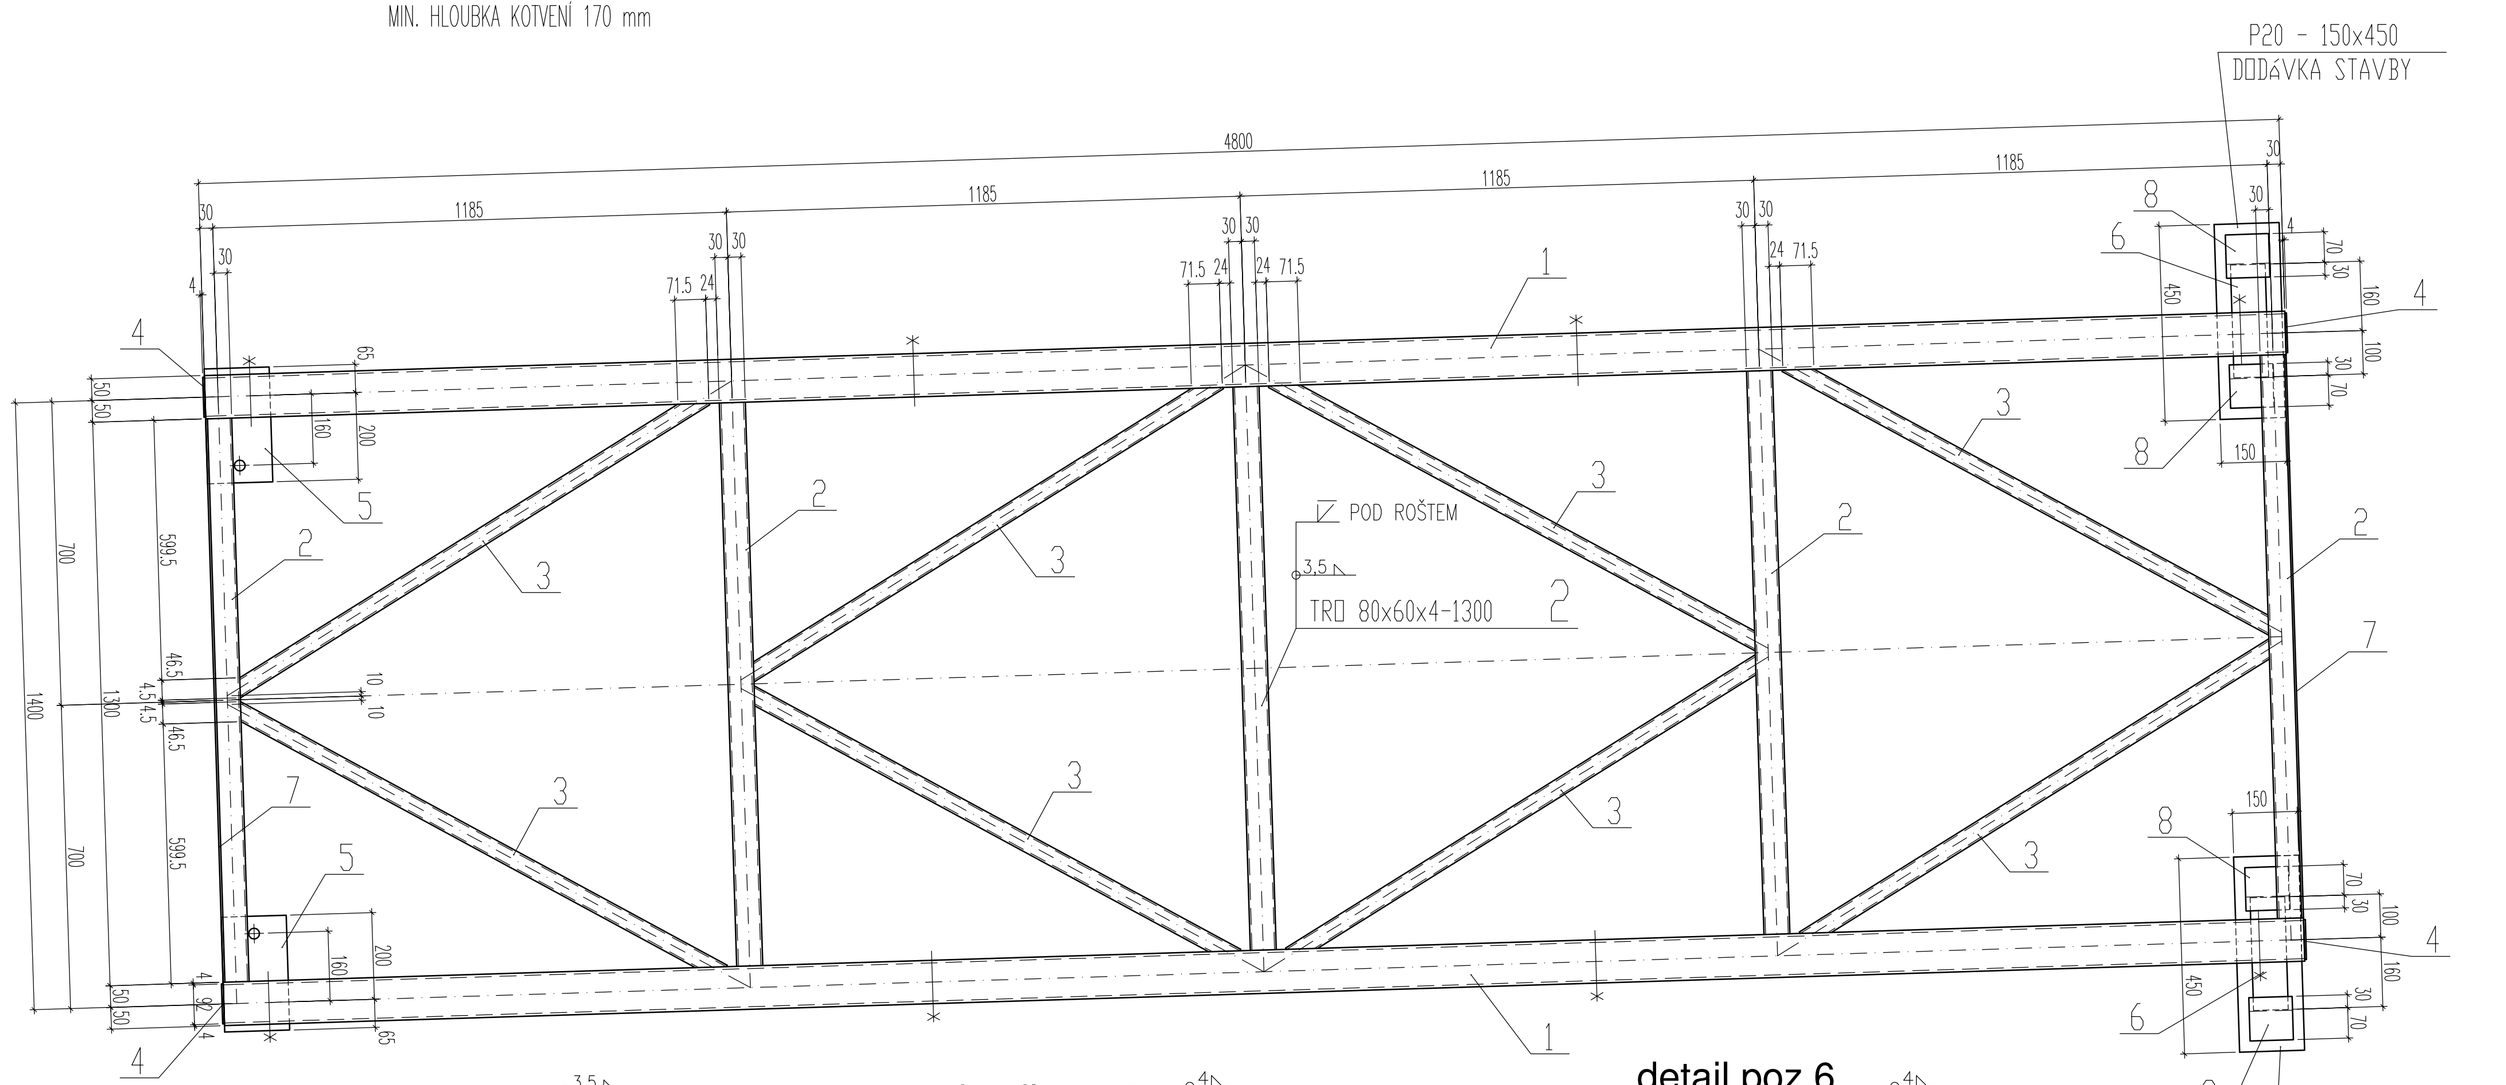
## detail poz.6

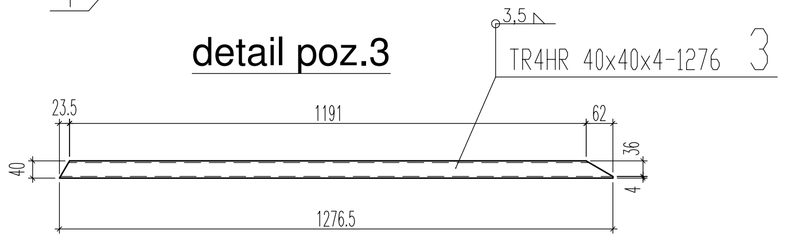


KONSTRUKCE BUDE ŽÁROVĚ POZINKOVÁNA
KONSTRUKCI OPATŘIT ODVĚTRACÍMI A VYTÉKACÍMI OTVORY, KTERÉ JE NUTNO PROJEDNAT A ODSOUHLASIT S POZINKOVNOU

| | |
|---|---|
| TŘÍDA PROVEDENÍ (dle ČSN EN 1090-2): EXC2 | JAKOST OCELI: S235JR |
| MONTÁŽNÍ SCHEMA: 1-K-6011 | DÍLCE: L1 |
| U KOUTOVÝCH SVARŮ ZNAČENA JMENOVITÁ VÝŠKA "a" | a3 |

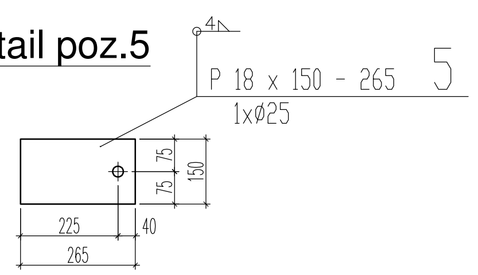
LAPLAN

LAPLAN s.r.o., Cejl 504/38, 602 00 Brno
IČO: 292 01 691, laplan.cz
ID datové schránky: f9umfsq

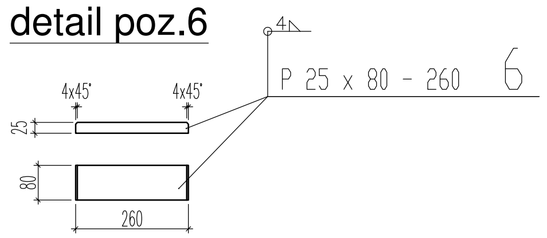
Chodník, Ivančice

Název stavby

k.ú. Ivančice [655724]

Místo

Město Ivančice, Palackého náměstí 196/6, 66491 Ivančice

Stavebník

SO.04 lávka

Stavební objekt

D.1.1 Objekty pozemní komunikace, včetně propustků

Část dokumentace

Výrobní dokumentace OK

Stupeň dokumentace

Půdorys, Podélný Řez — 1: 10 — 8x A4; 820x584 mm

Název výkresu — Měřítko — Formát

| 02 | 00 | říjen 2025 | | | |
|---|---|---|---|---|---|
| Číslo výkresu | Revize | Datum | Kótováno | Číslo zakázky | Sada |


Ing. Markéta Šafářová, Ph.D.
Projektant HIP

Ing. Jan Bartoš
Vypracoval

Ing. Jan Bartoš
Odpovědný projektant