



ŘEZ A-A'

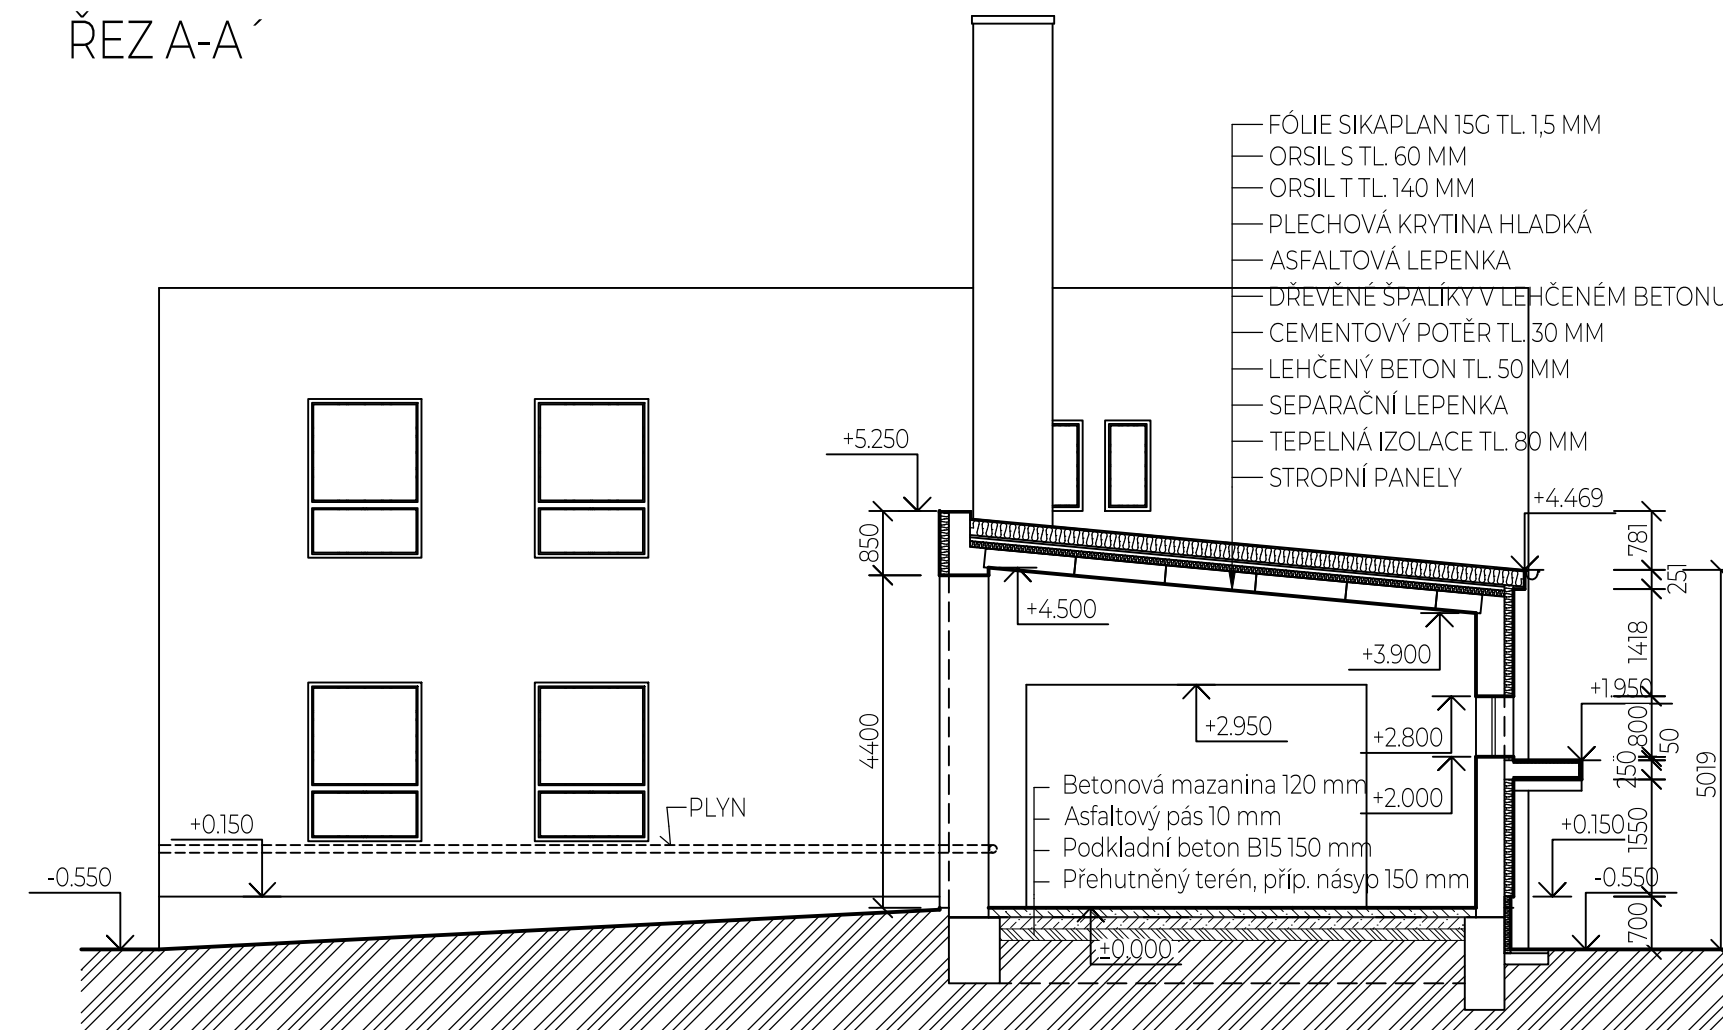

ŘEZ B-B

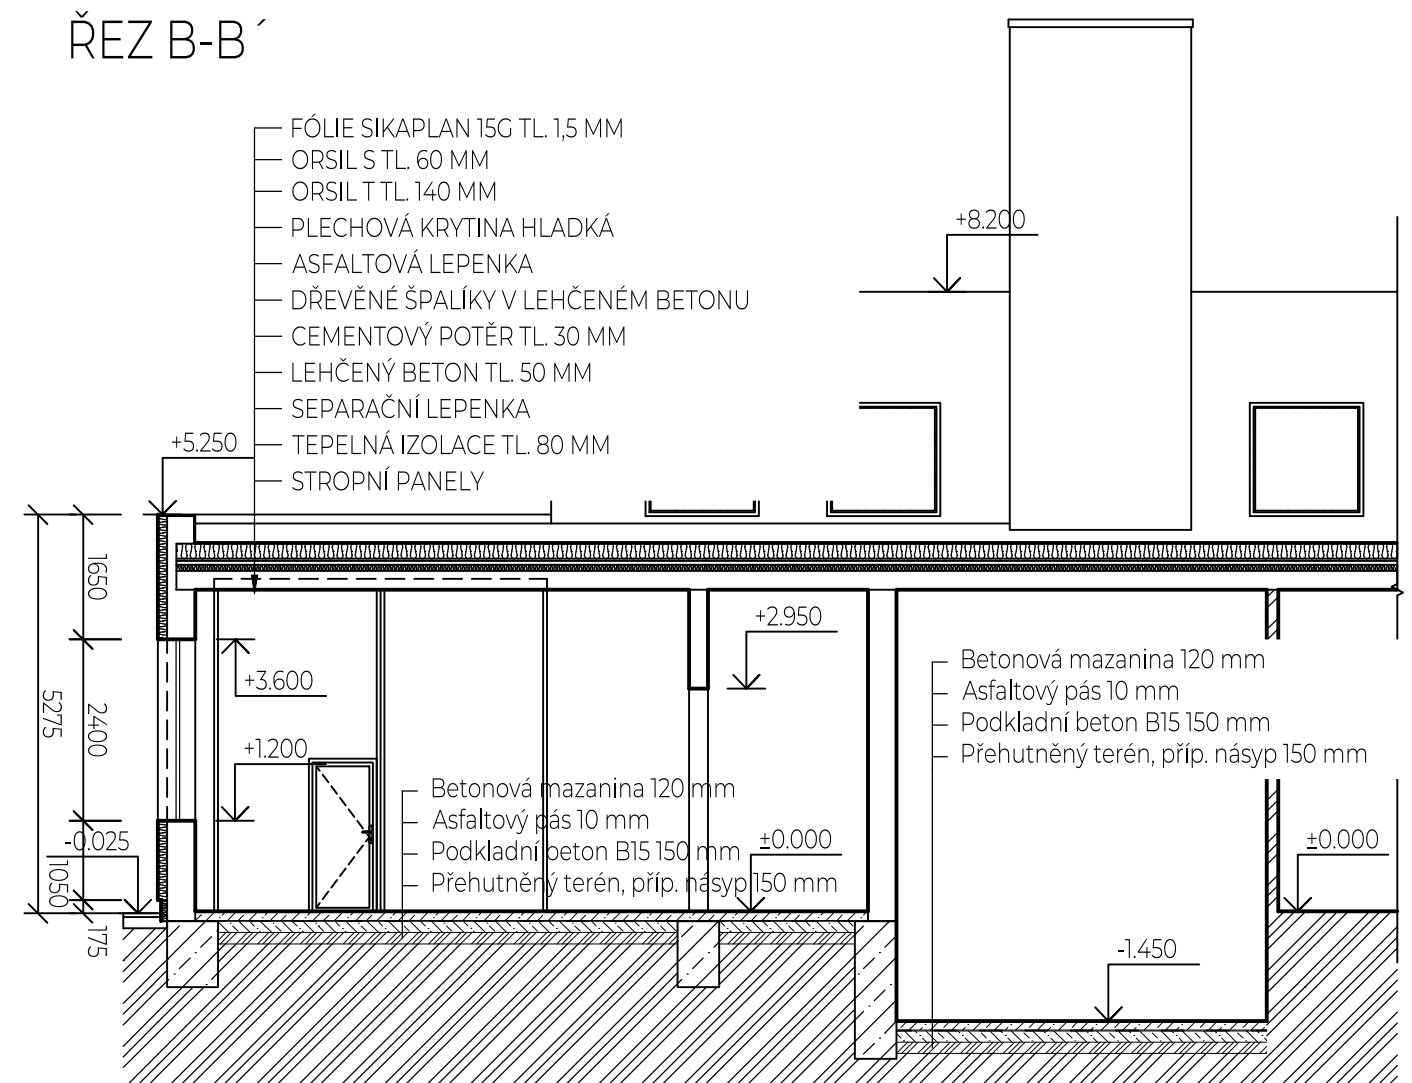

Vypracoval Tomáš Sýkora	Zodp. projektant Tomáš Sýkora	Tech. kontrola Tomáš Sýkora	<div>Tomáš Sýkora</div> <div>projekční kancelář</div>	Tomáš Sýkora BIEBLOVA 162/18 613 00 BRNO ČKAIT 1005516 MOB. 732 215 216	
Kreslil Tomáš Sýkora					
Investor MĚSTO IVANČICE, PALACKÉHO NÁMĚSTÍ 196/6, 664 91 IVANČICE				Revize R-00	
Akce VESTAVBA ODBORNÉ UČEBNY V BÝVALÉ UHELNĚ ZŠ VL. MENŠÍKA, IVANČICE				datum 01/2023	
				účel DSP+DPS	
				č. zakázky 22 014	
				stavební objekt	
Adresa RŮŽOVÁ 149/7, 664 91 IVANČICE			SO 01		
Dokumentace D.1.1. - Architektonicko-stavební řešení					
Obsah výkresu STÁVAJÍCÍ STAV - ŘEZ A-A´, B-B´					
			Měřítko 1:100	Č. výkresu 03	