




SEVERNÍ POHLED

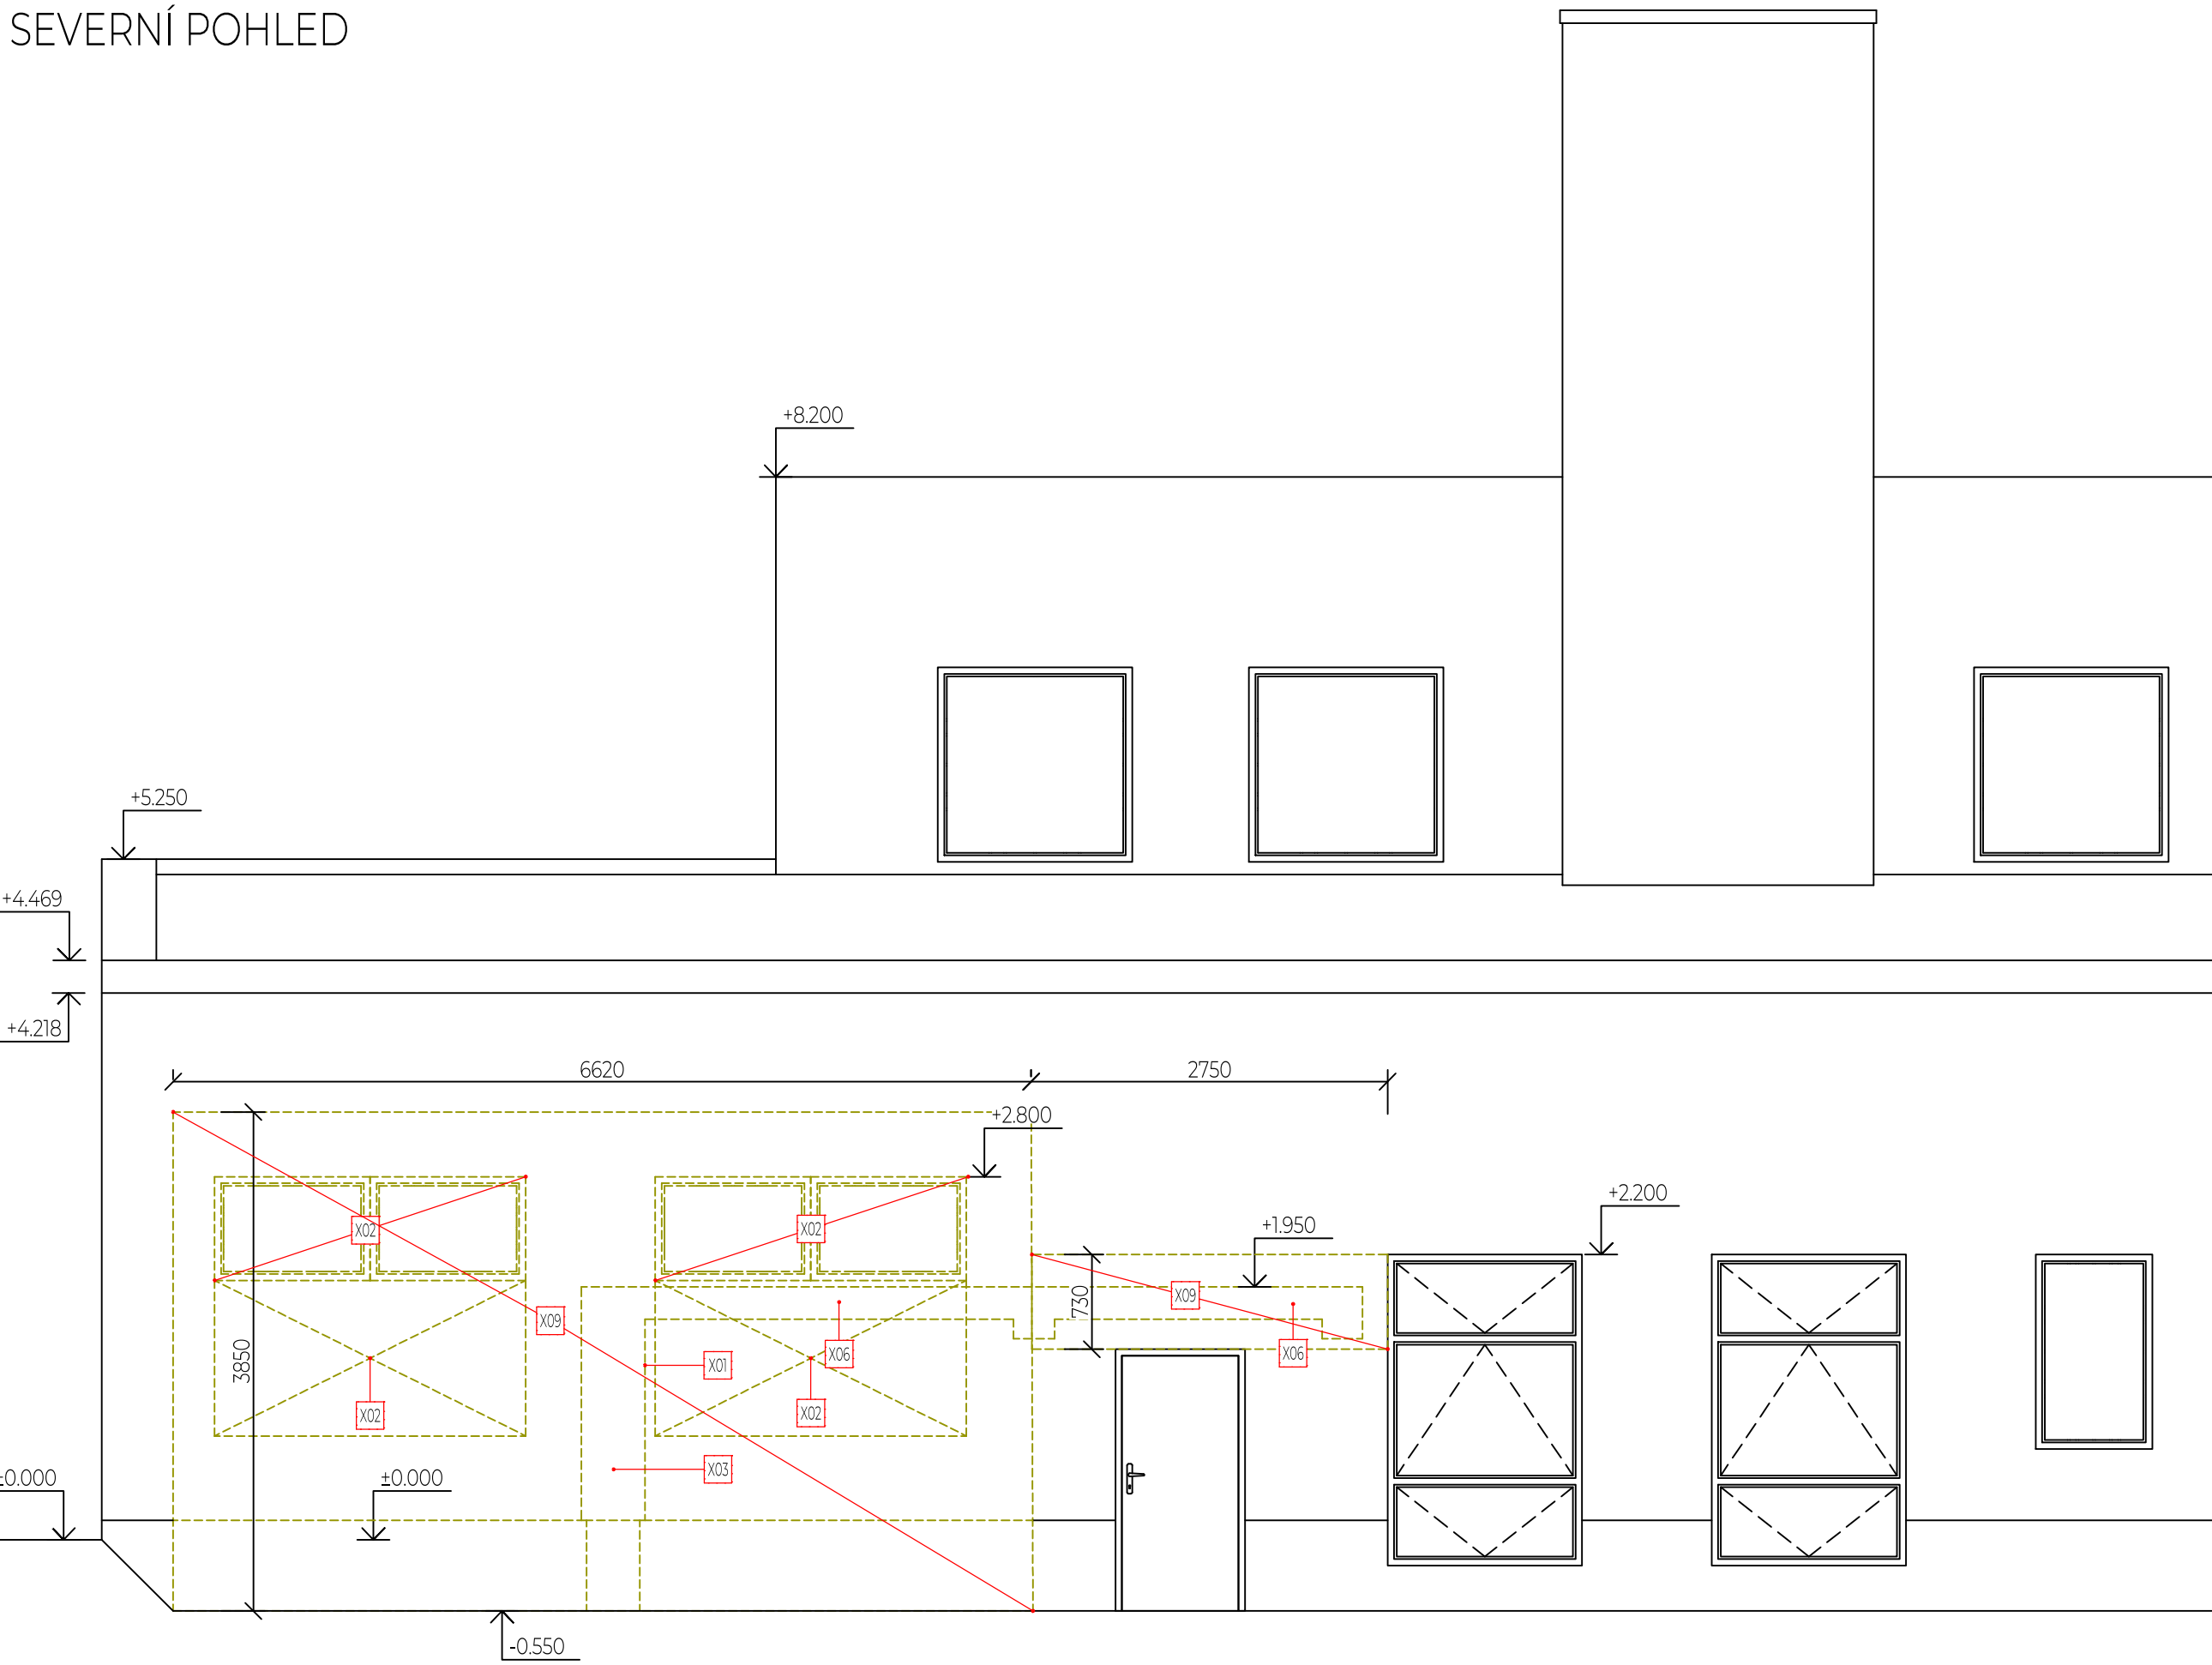

VÝCHODNÍ POHLED

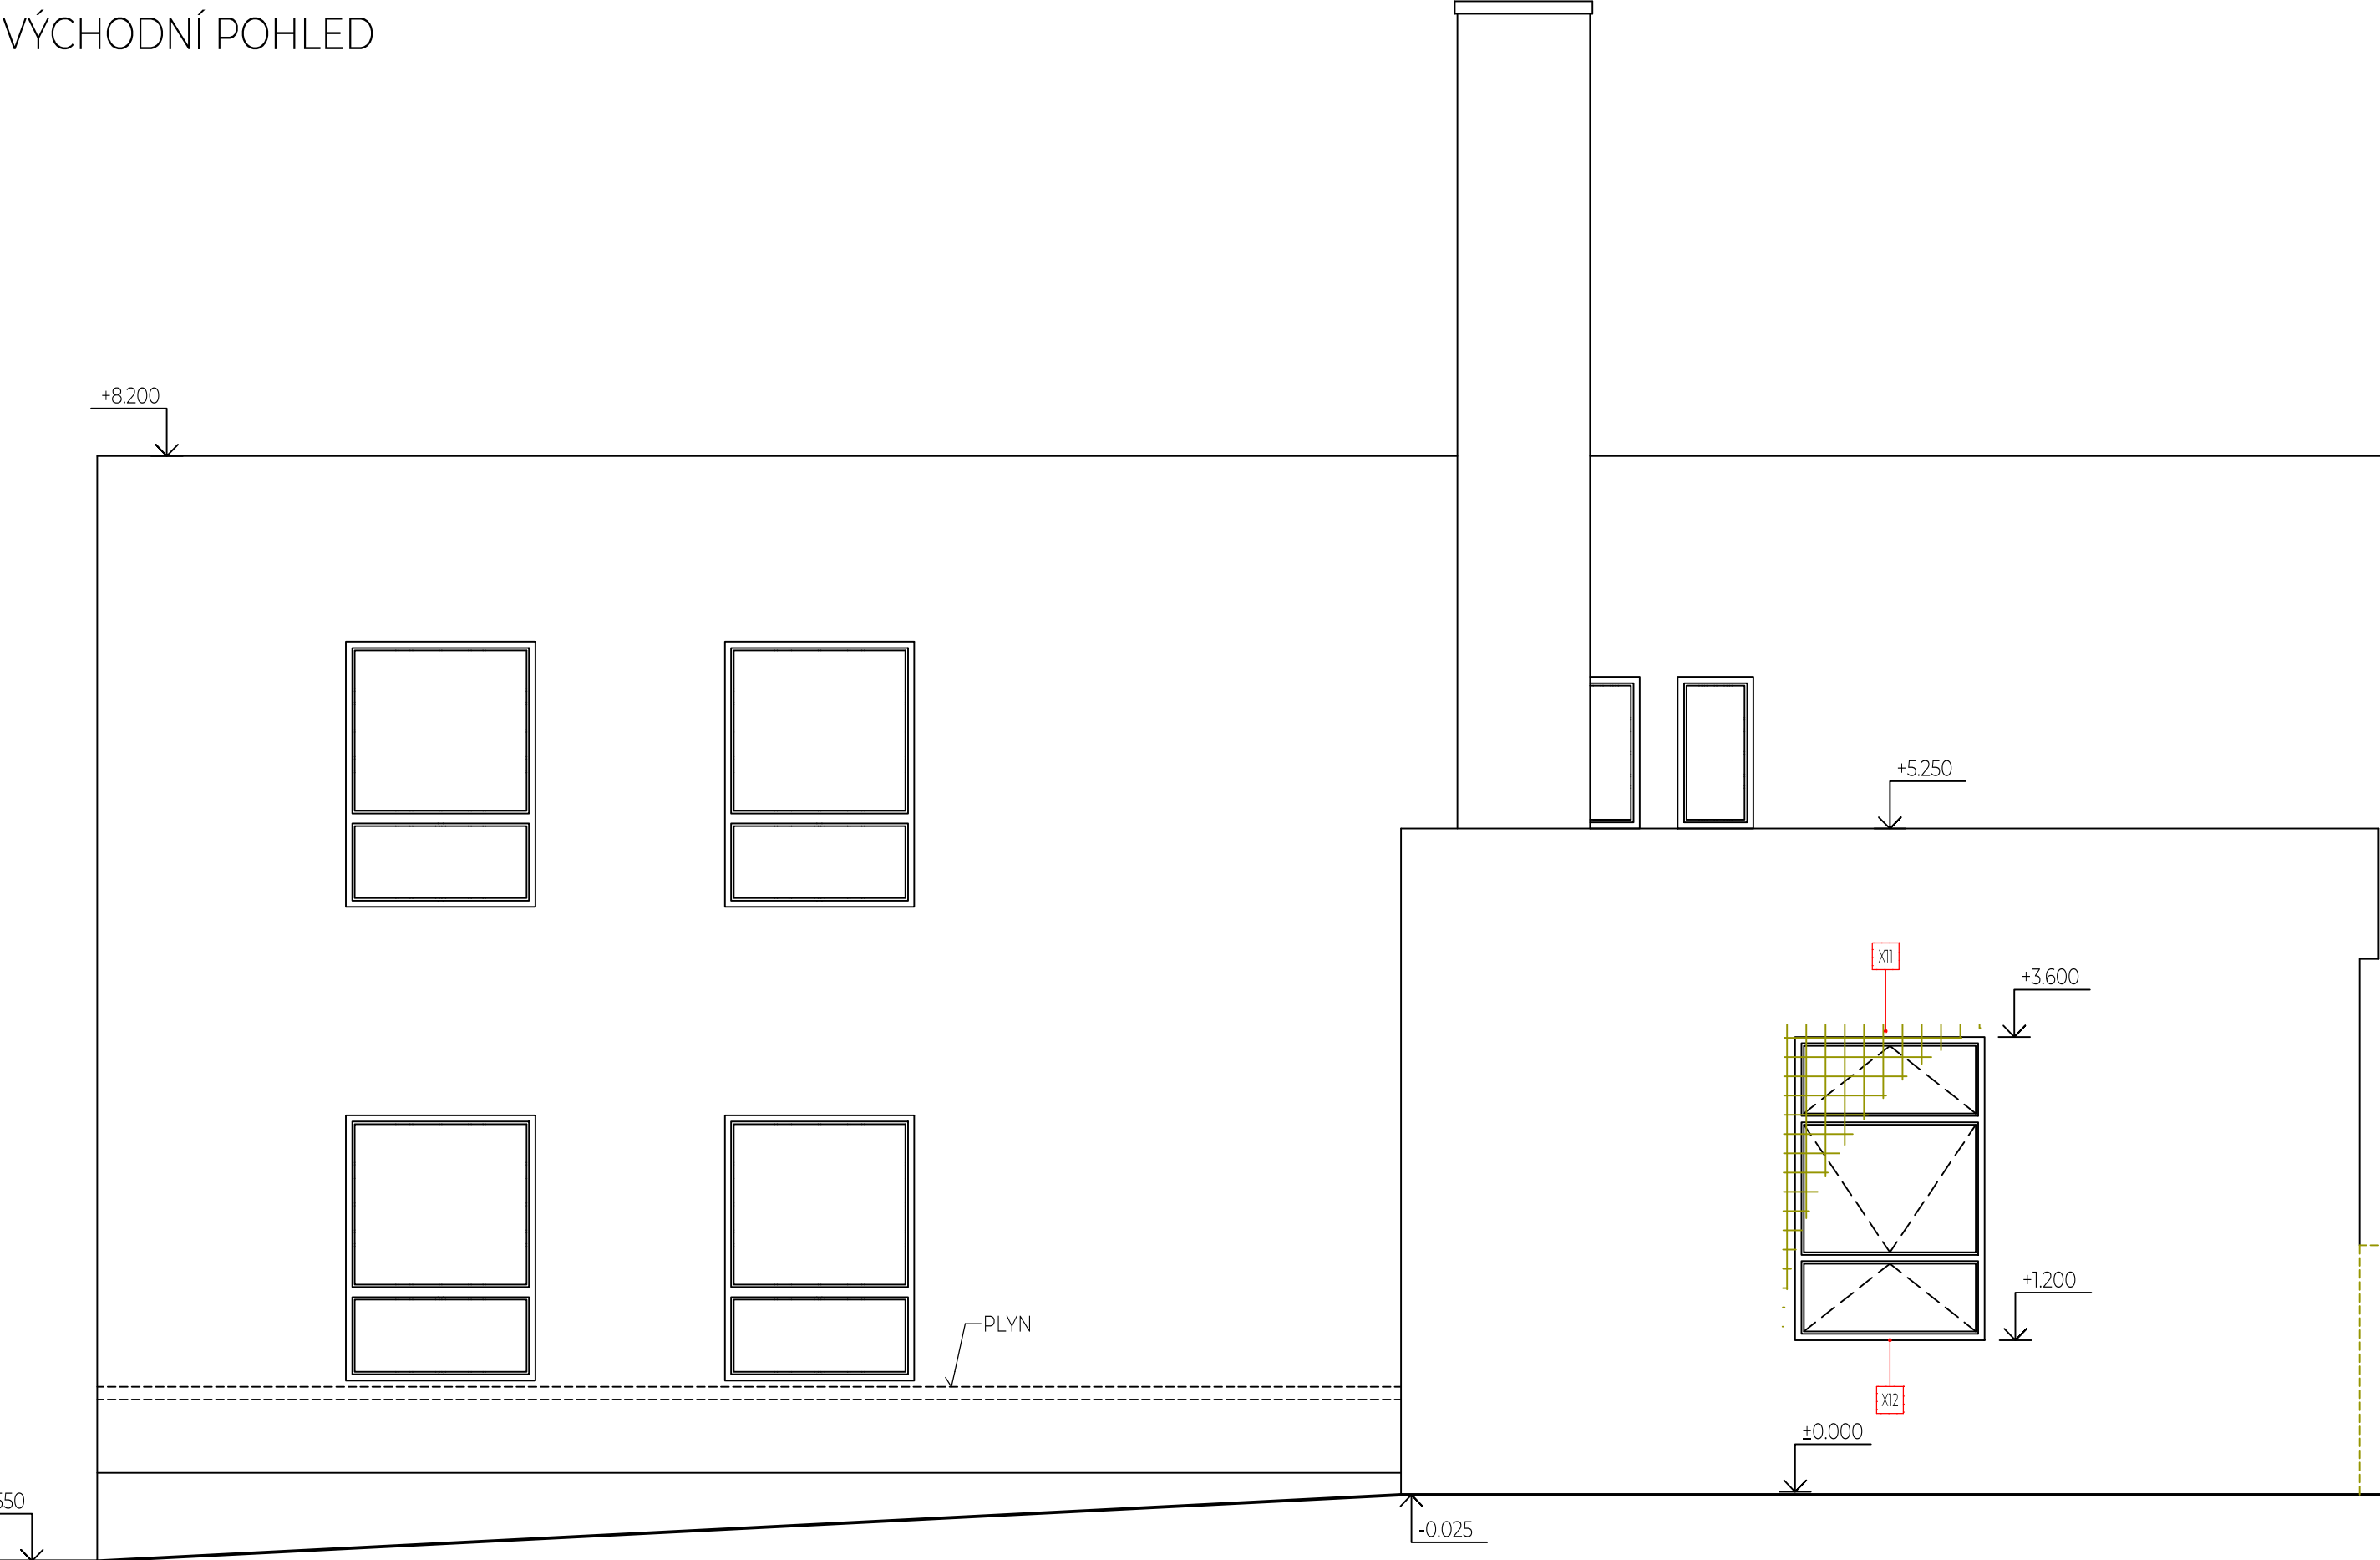

JIŽNÍ POHLED

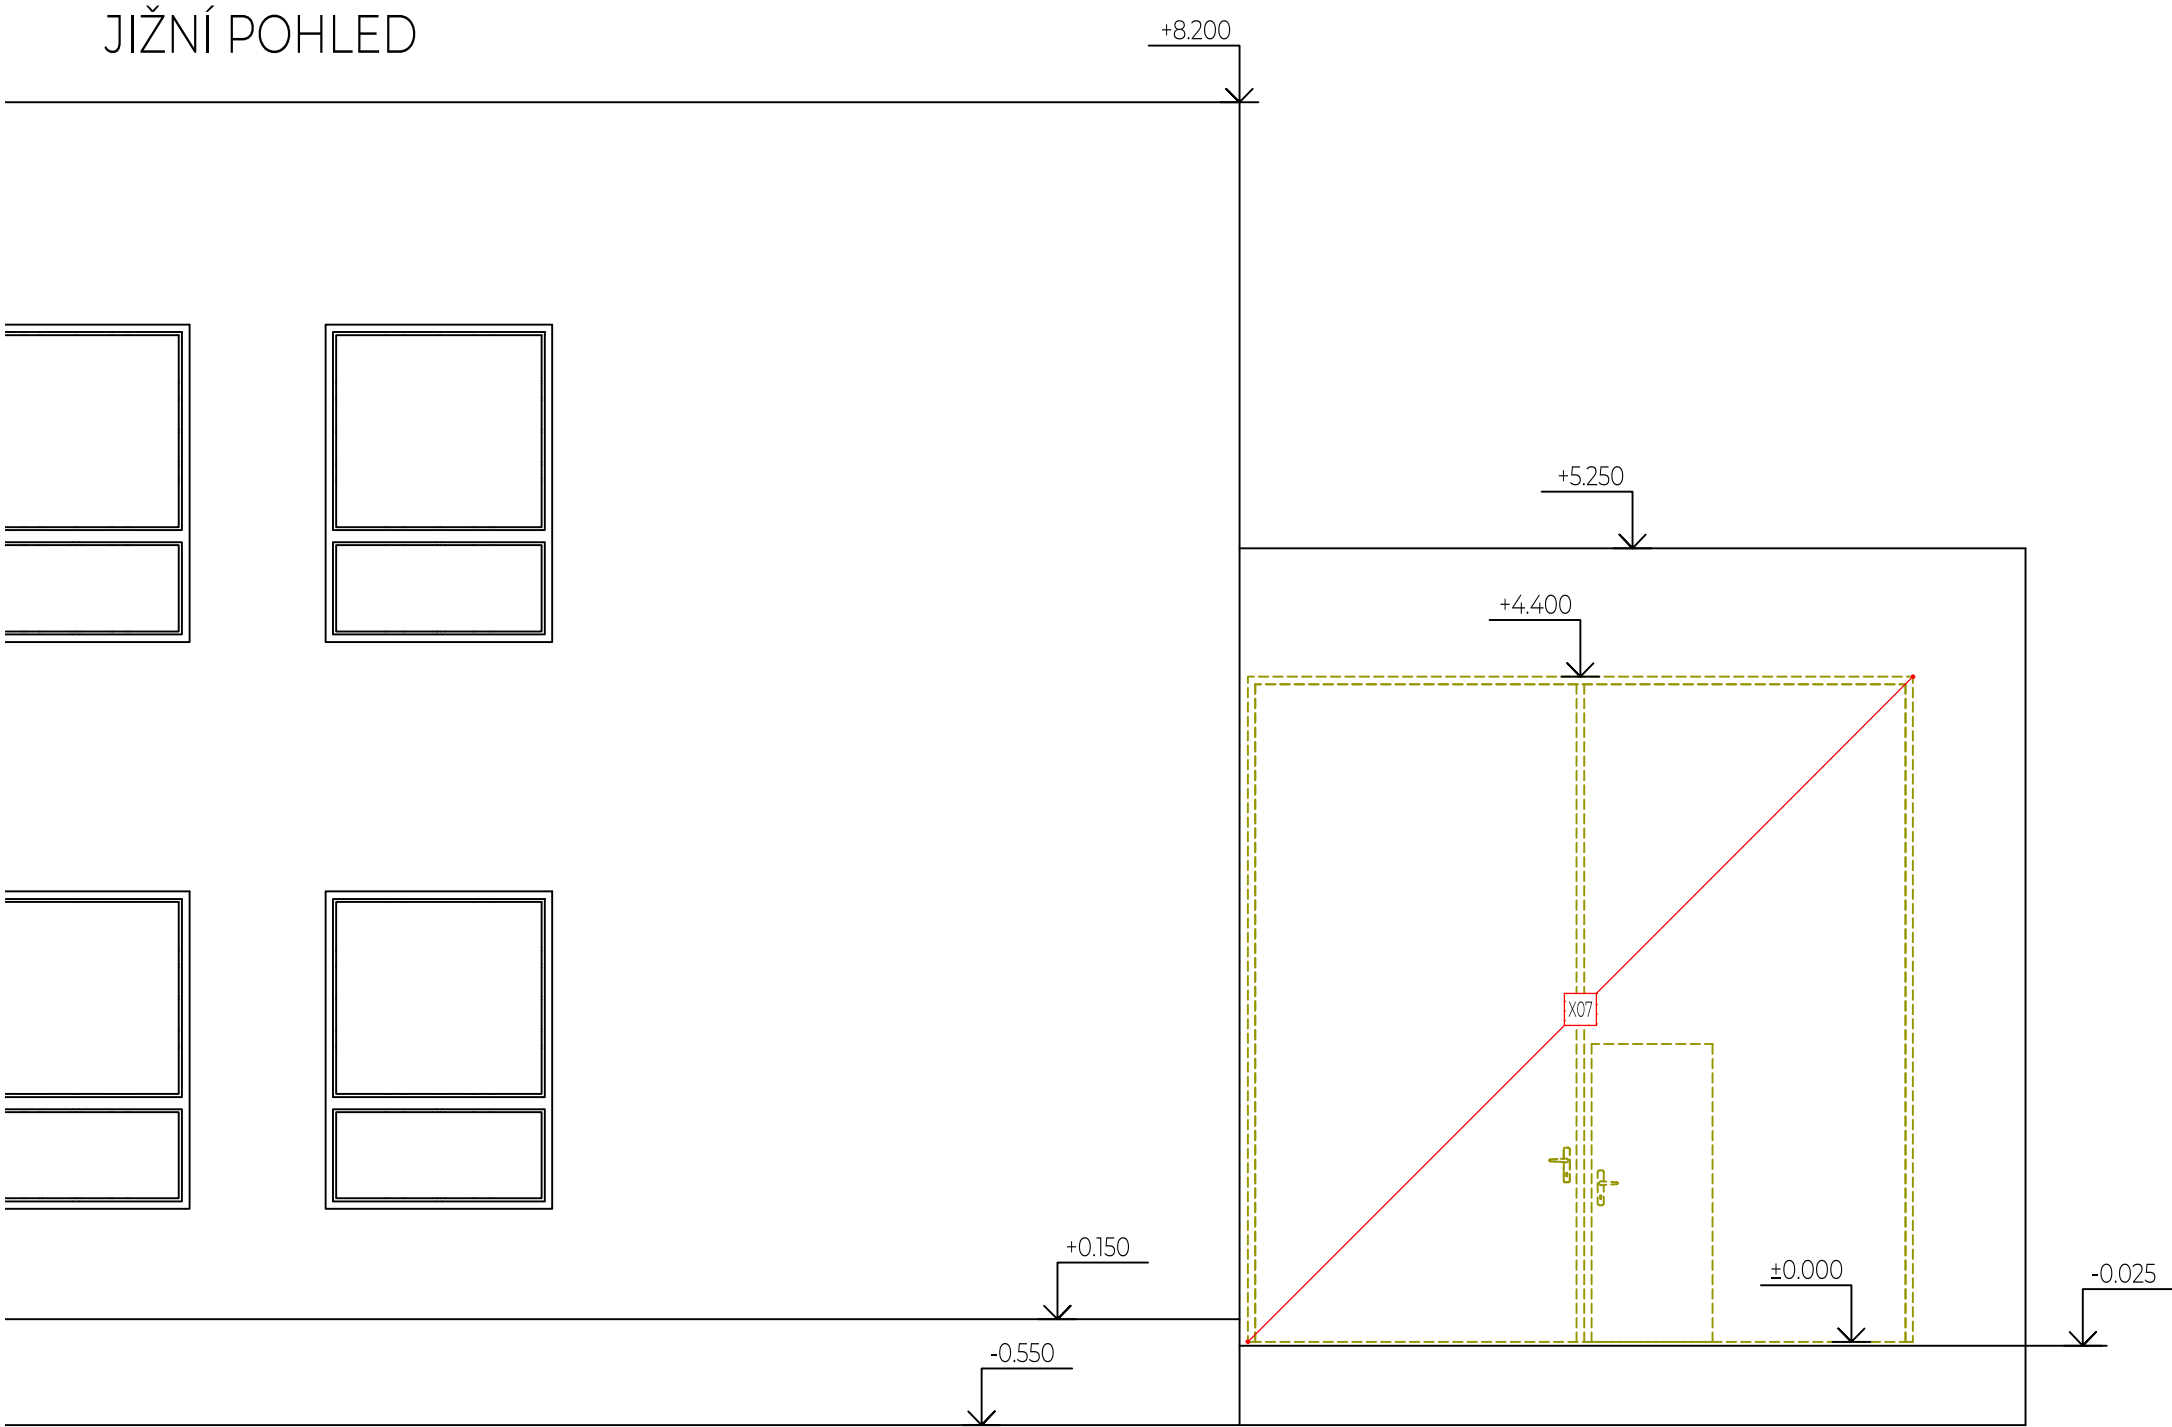

- Bourací práce
- | OZNAČENÍ | POPIS  |
|----------|--|
| X01      | ODSTRANĚNÍ ETICS TL 120 MM (MW) V DOTČENÉ ČÁSTI FASÁDY, SOKL ZATEPLENÍ TL 80 MM (XPS).     |
| X02      | VYBOURÁNÍ STÁVAJÍCÍCH PLASTOVÝCH OKEN VČETNĚ VNĚJŠÍCH PARAPETNÍHO ZDIVA.                   |
| X03      | ODBOURÁNÍ STÁVAJÍCÍ ZIDKY NAPOJENÉ NA STRÍŠKU.   |
| X06      | ODŘEZÁNÍ STÁVAJÍCÍ KONZOLOVÉ ŽB STRÍŠKY VČETNĚ DODATEČNÉHO ZATEPLENÍ A KLEMPÍŘSKÉ KRYTINY. |
| X07      | VYBOURÁNÍ STÁVAJÍCÍCH PLECHOVÝCH VRAT  |
| X09      | ODSTRANĚNÍ STÁVAJÍCÍHO ETICS TL 120 MM (MW) NA PODKLAD, ODSEKÁNÍ LEPIDLA ZE ZDIVA.         |
| X11      | DEMONTÁŽ MŘÍŽE NA OKNĚ   |
| X12      | DEMONTÁŽ OPLECHOVÁNÍ PARAPETU.   |

LEGENDA STAVEBNÍCH ÚPRAV

- |  |                                |
|--|--------------------------------|
|  | STÁVAJÍCÍ NEDOTČENÉ KONSTRUKCE |
|  | BOURANÉ KONSTRUKCE             |
|  | NOVÉ KONSTRUKCE                |

Vypracoval Tomáš Sýkora	Zdroj: projektant Tomáš Sýkora	Tech. kontrola Tomáš Sýkora	<div>Tomáš Sýkora projektant koncept</div>	Tomáš Sýkora BIEBLOVA 162/18 613 00 BRNO ČKAIT 1005516 MOB. 732 215 216	
Kreslil Tomáš Sýkora				Revize R-00	
Investor MĚSTO IVANČICE, PALACKÉHO NÁMĚSTÍ 196/6, 664 91 IVANČICE				datum 01/2023	
Akce VESTAVBA ODBORNÉ UČEBNY V BÝVALÉ UHELNĚ ZŠ VL. MENŠÍKA, IVANČICE			úkol DSP+DPS		
Adresa RŮŽOVÁ 149/7, 664 91 IVANČICE			č. zakázky 22 014		
Dokumentace D.1.1 - Architektonicko-stavební řešení			SO 01		
Obsah výkresu BOURACÍ PRÁCE - POHLEDY					
			Mřítko 150	č. výkresu 08	