PŮDORYS PLYNOVODU

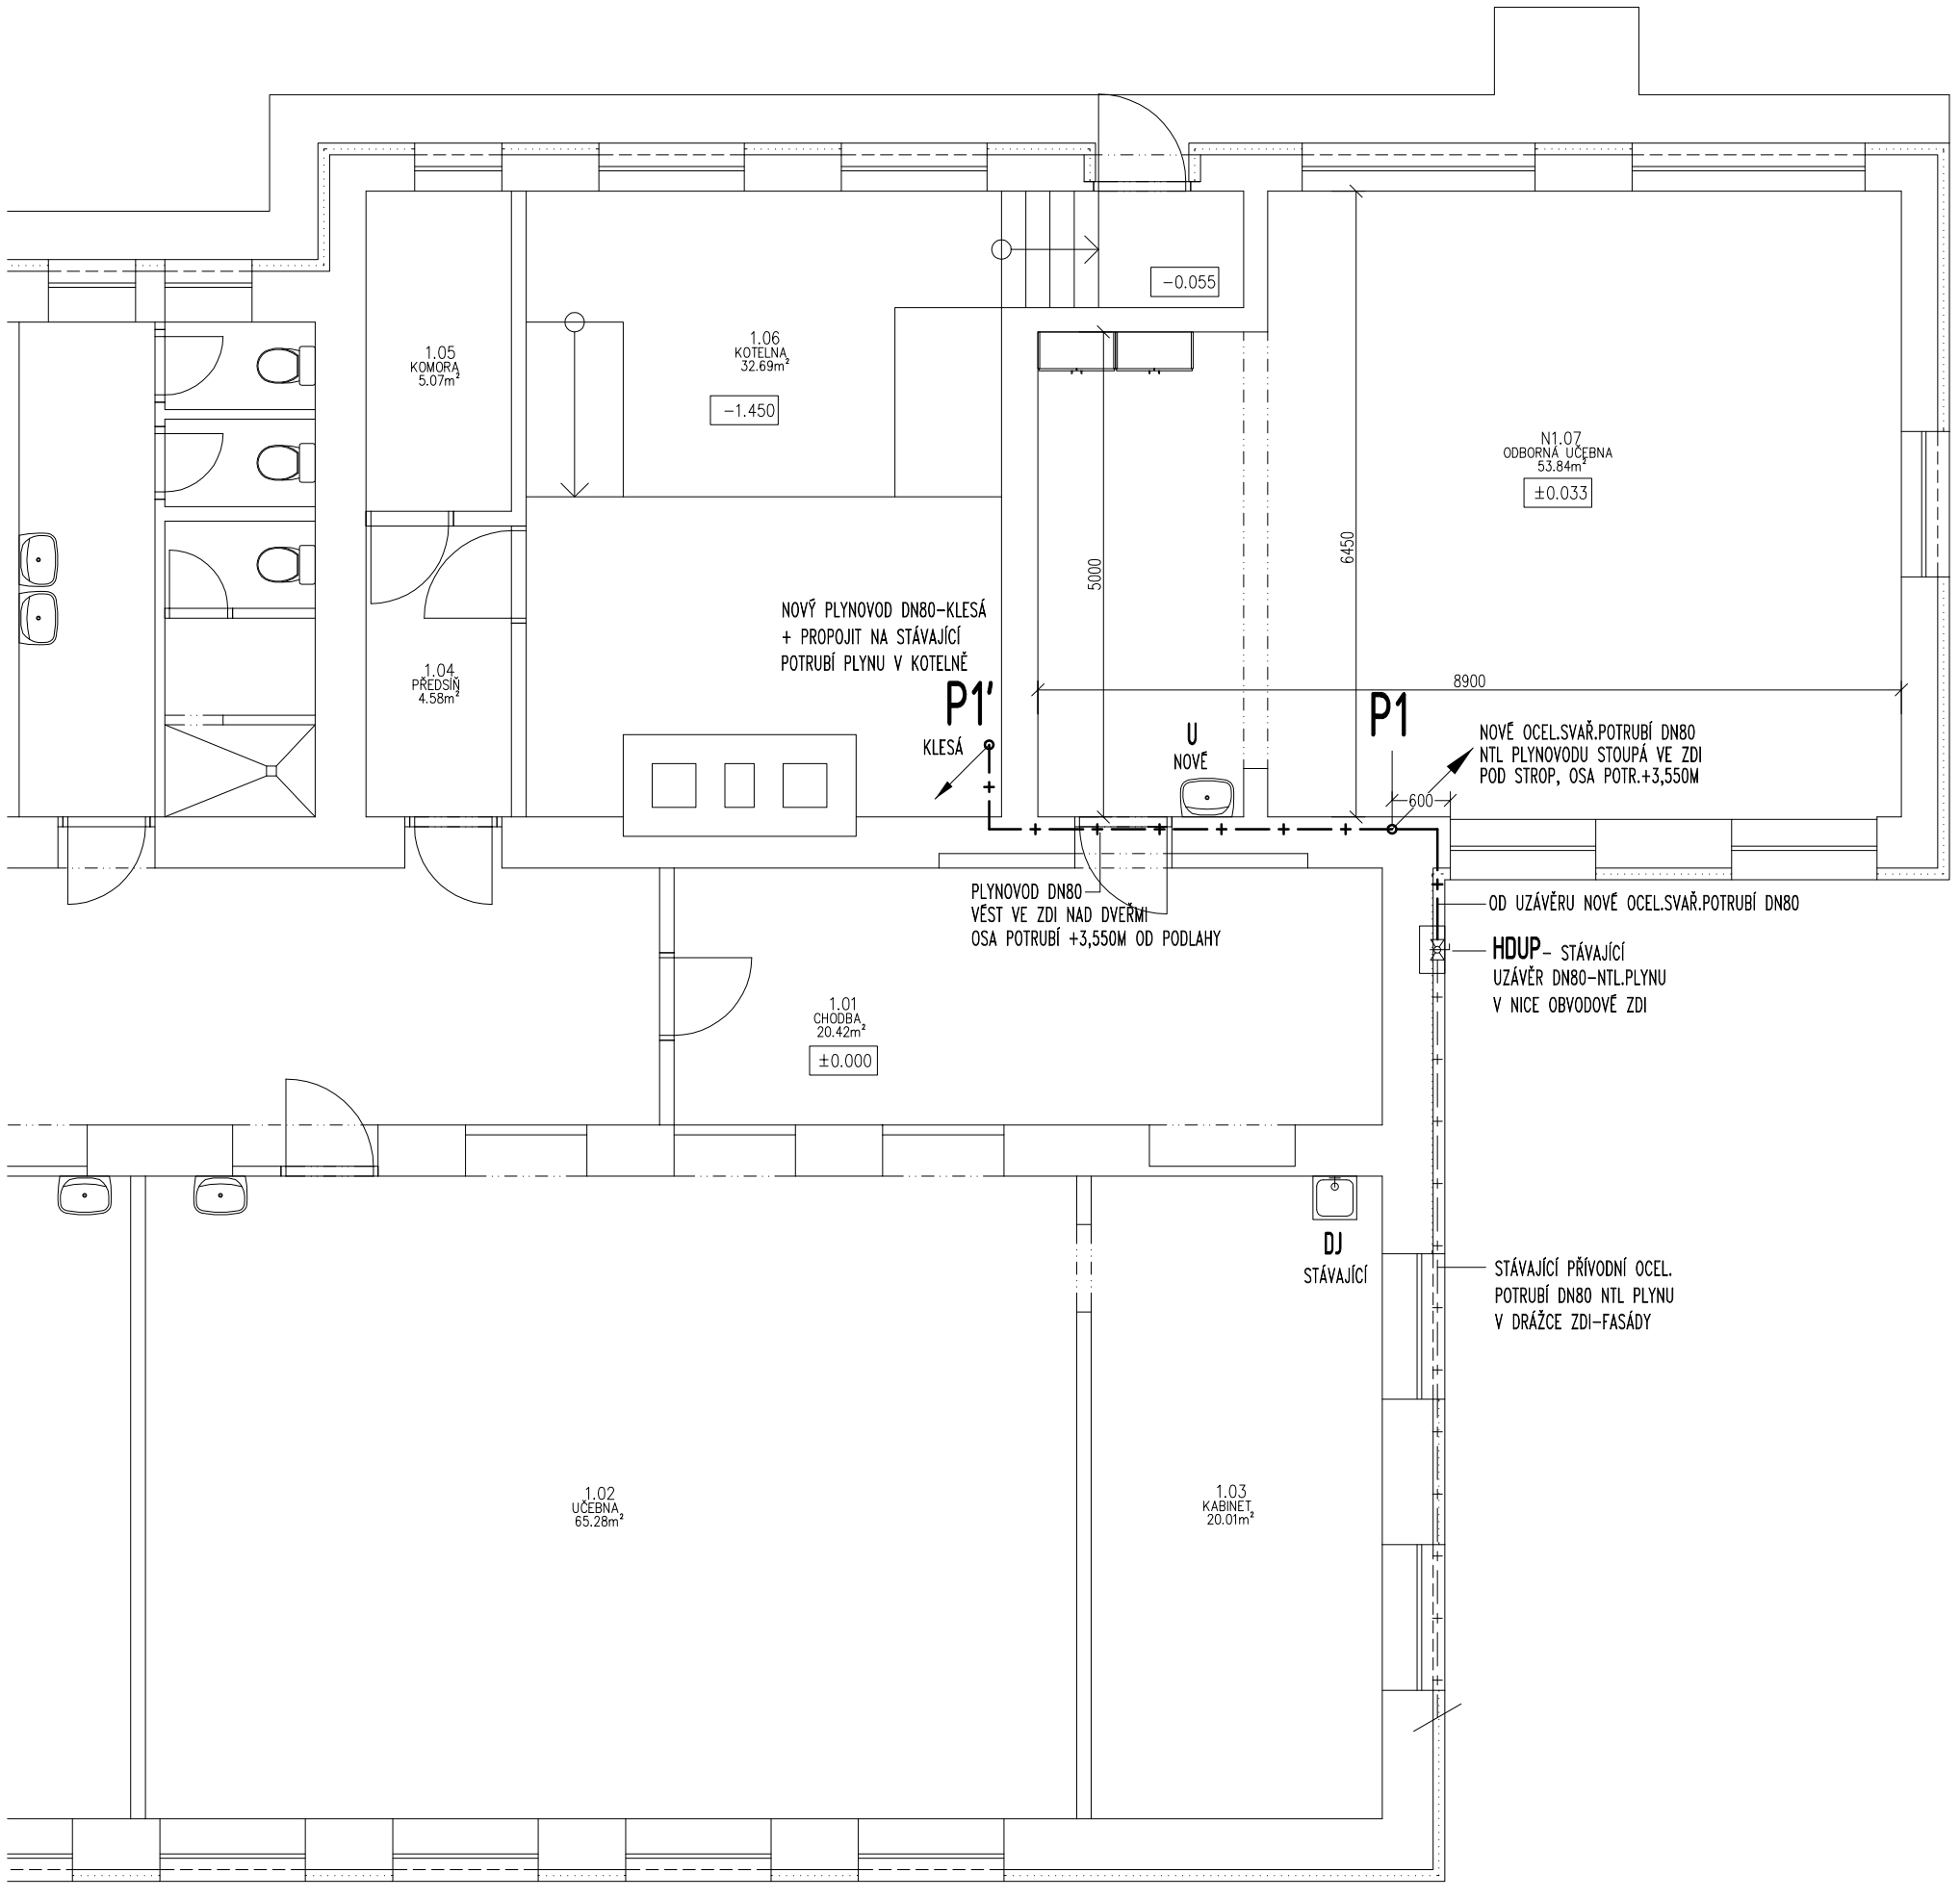

SCHÉMA PLYNOVODU

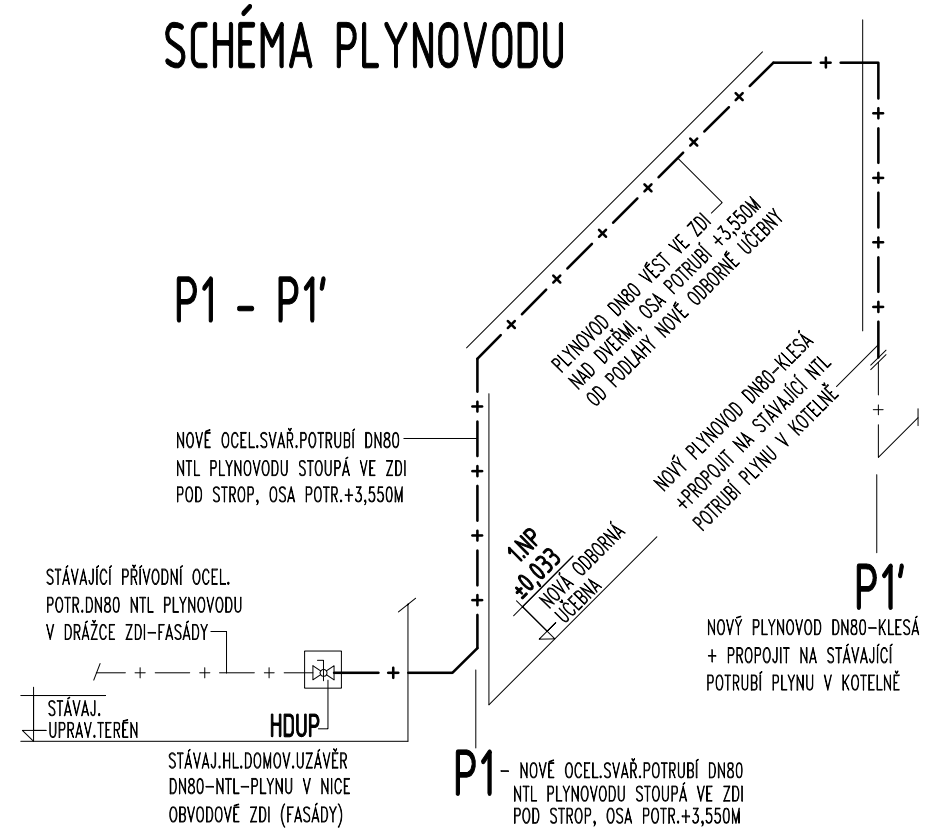

LEGENDA

— + — + — + — NOVÉ PŘELOŽENÉ POTRUBÍ VNITŘNÍHO PLYNOVODU Z OCEL.SVAŘ.TRUB DN80

— + — + — + — STÁVAJÍCÍ POTRUBÍ NÍZKOTLAKÉHO PLYNOVODU Z OCEL.SVAŘ.TRUB DN80

HDUP STÁVAJÍCÍ HLAVNÍ DOMOVNÍ UZÁVĚR PLYNU DN80 KOTELNY V NICE OBVODOVÉ ZDI (FASÁDY)

POZNÁMKY :

1. PLYNOVOD UZEMNIT A OCHRANNĚ POSPOJOVAT – KOORDINOVAT S PROFESÍ "ELEKTRO"
2. POTRUBÍ PLYNOVODU ZHOTOVIT Z OCEL.SVAŘ.HL.TRUB, UCHYC.POTR. DN80 MAX. á 3m

Vypracoval	Zodp. projektant	Objednal
ING. MICHAL PETRŮJ	ING. MICHAL PETRŮJ	TOMÁŠ SÝKORA
Kreslil		
ING. HANA PETRŮJOVÁ		

Inženýrská a projektová kancelář
ING. MICHAL PETRŮJ
CHLUBNOVA 1, 616 00 BRNO
T./F./Z. 777 19 57 15, 541 21 55 71
e-mail : mipetruj @ post.cz

Investor
Město Ivančice, Palackého náměstí 196/6, 664 91 Ivančice

Akce
VESTAVBA ODBORNÉ UČEBNY V BÝVALÉ UHELNĚ ZŠ VL.MENŠÍKA, IVANČICE

Adresa
Růžová 149/7, 664 91 Ivančice

Dokumentace
D.1.4.a. – Technika prostředí staveb – Zdravotně technické instalace

Obsah přílohy
PŮDORYS A SCHÉMA PLYNOVODU

Revize	datum	účel	č. zakázky	stavební objekt
R−00	05.2023	DSP+DPS	032023	SO 01

Měřítko	Č. přílohy
-	D.1.4.a.5.