PŮDORYS VYTÁPĚNÍ

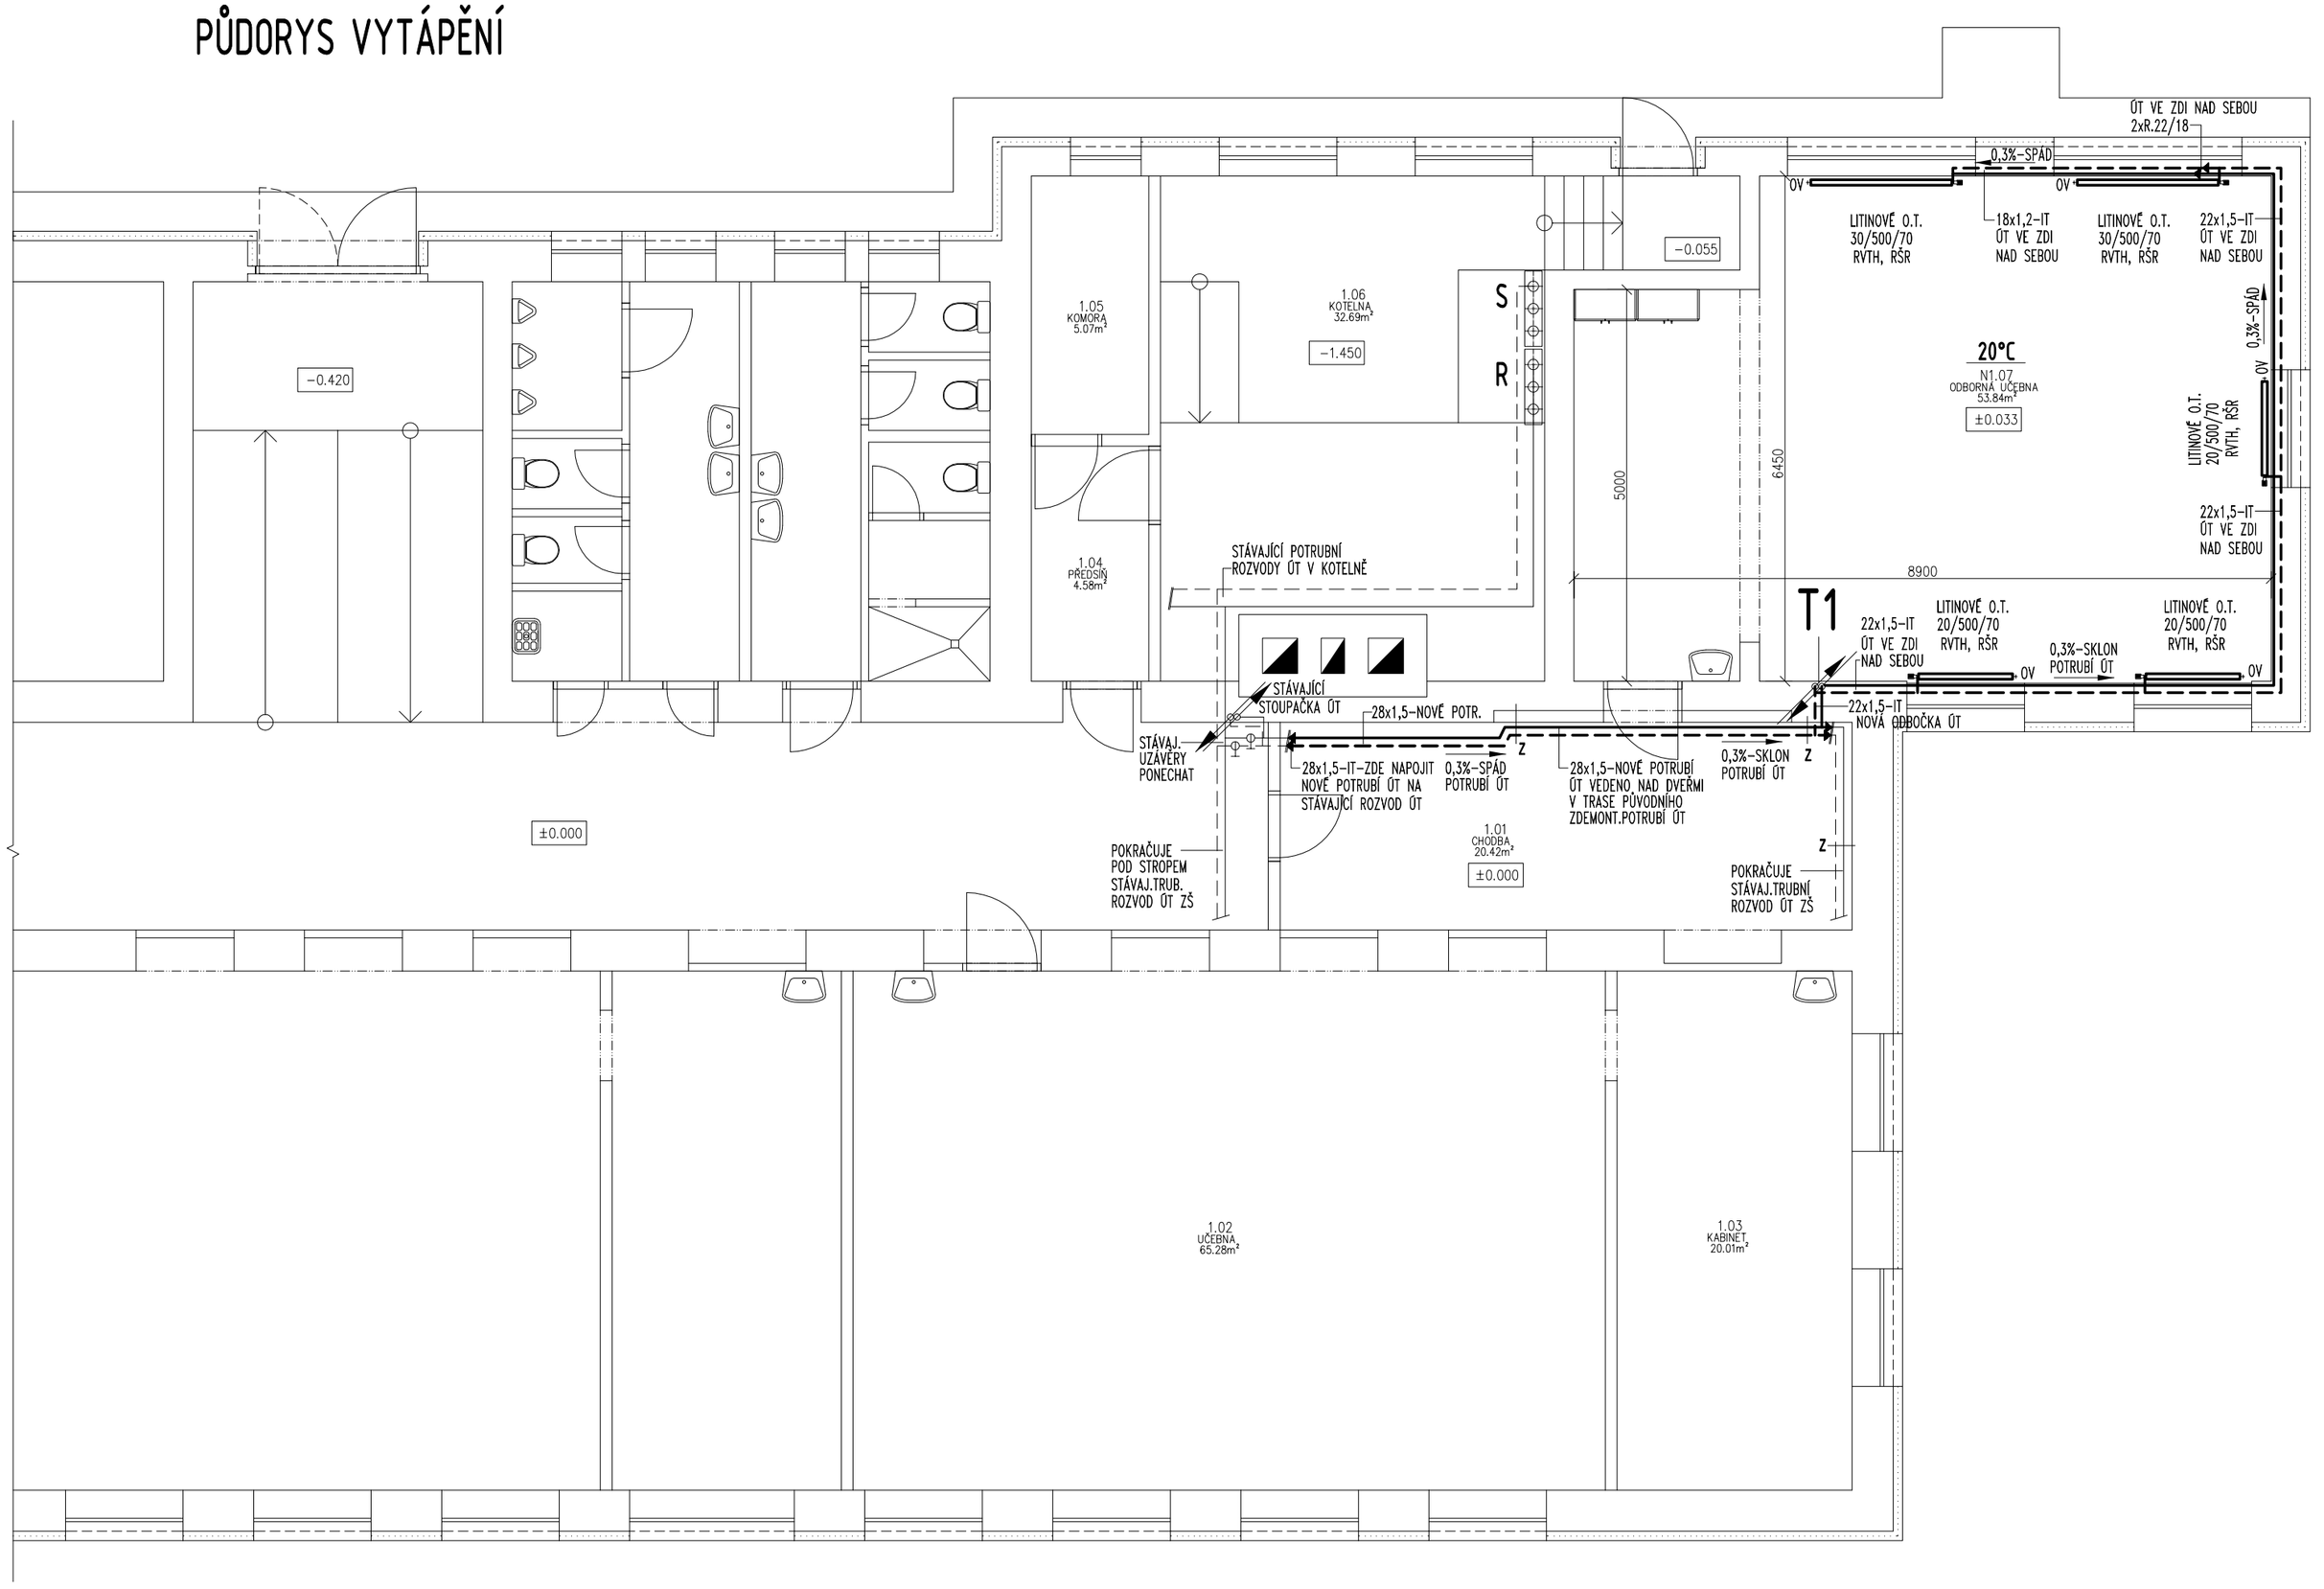

LEGENDA

- NOVÉ PŘÍVODNÍ POTRUBÍ VYTÁPĚNÍ, VODA EKVITERMNĚ REGULOVANÁ Z KOTELNY
- NOVÉ VRATNÉ POTRUBÍ VYTÁPĚNÍ, VODA EKVITERMNĚ REGULOVANÁ Z KOTELNY
- STÁVAJÍCÍ PŘÍVODNÍ POTRUBÍ VYTÁPĚNÍ, VODA EKVITERMNĚ REGULOVANÁ Z KOTELNY
- STÁVAJÍCÍ VRATNÉ POTRUBÍ VYTÁPĚNÍ, VODA EKVITERMNĚ REGULOVANÁ Z KOTELNY

20/500/70	NOVÉ OTOPNÉ TĚLESO LITINOVÉ ČLÁNKOVÉ S HLADKOU ČELNÍ PLOCHOU 20 ČLÁNKŮ, VÝŠKY 500MM, HLOUBKY 70MM
30/500/70	NOVÉ OTOPNÉ TĚLESO LITINOVÉ ČLÁNKOVÉ S HLADKOU ČELNÍ PLOCHOU 30 ČLÁNKŮ, VÝŠKY 500MM, HLOUBKY 70MM
RVTH	ROHOVÝ REGULAČNÍ VENTIL RADIÁTOROVÝ TERMOSTATICKÝ DN15 VČETNĚ TERMOSTATICKÉ HLAVICE
RŠR	ROHOVÉ RADIÁTOROVÉ ŠROUBENÍ REGULAČNÍ DN15 S VYPOUŠTĚNÍM

MAXIMÁLNÍ VZDÁLENOSTI UPEVŇOVACÍCH BODŮ PRO POTRUBÍ ÚSTŘEDNÍHO VYTÁPĚNÍ :

POTRUBÍ (DA)	15	18	22	28	35	42	54	76	89
UPEVNĚNÍ 6 (M)	1,25	1,5	2,0	2,25	2,75	3,0	3,5	3,5	3,5

SCHÉMA VYTÁPĚNÍ

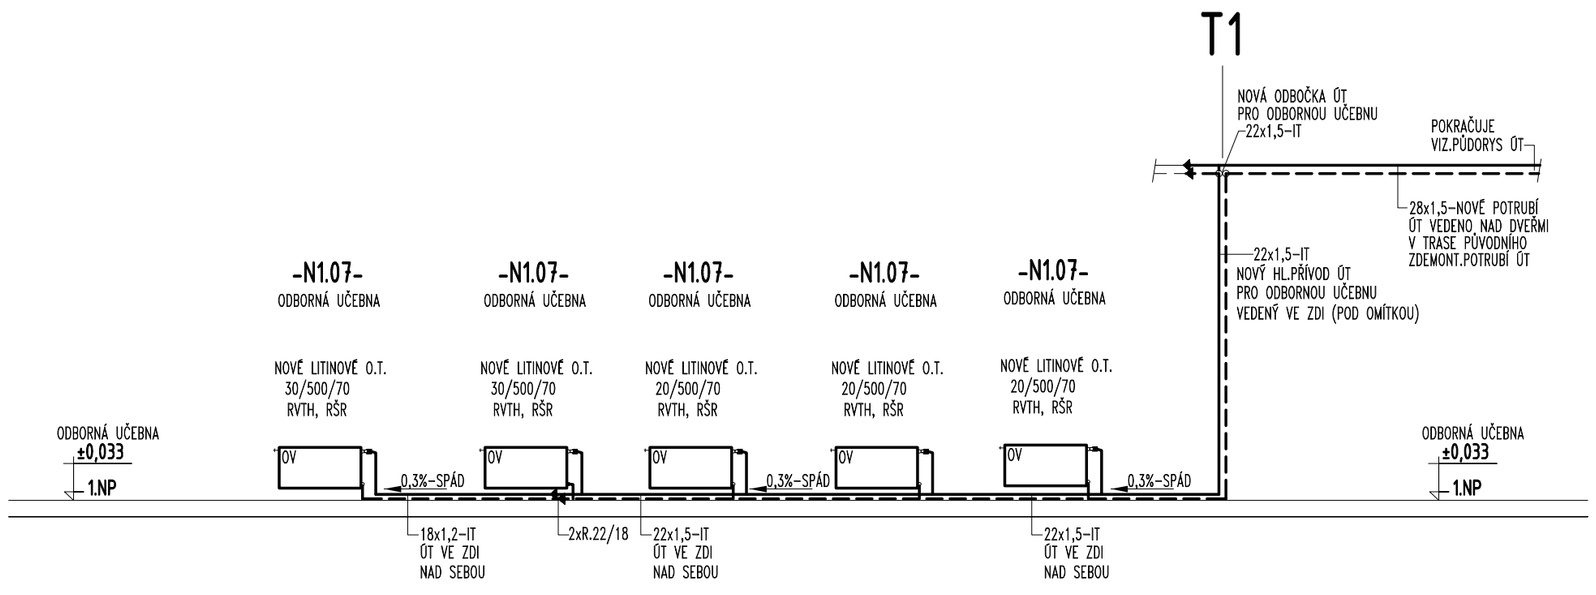

POZNÁMKY :

1. VEŠKERÉ ZAŘÍZENÍ ÚSTŘEDNÍHO VYTÁPĚNÍ U Z E M N I T – KOORDIN. S PROF.ELEKTRO
2. SILNĚ JE ZAKRESLENO ZAŘÍZENÍ NOVÉ, TENCE ZAŘÍZENÍ PONECHANÉ STÁVAJÍCÍ
3. PŘED UVEDENÍM ZAŘÍZENÍ VYTÁPĚNÍ DO PROVOZU BUDE PROVEDEN JEHO ŘÁDNÝ PROPLACH A NAPUŠTĚNÍ SOUSTAVY PLNÍCÍ VODOU PODLE ZÁRUČNÍCH PODMÍNEK VÝROBCŮ
4. OTOPNÁ TĚLESA INSTALOVANÁ POD OKNY UMÍSTIT NA OSY OKENNÍCH OTVORŮ

Te -15°C,v
S

Vypracoval: ING. MICHAL PETRŮJ	Zodp. projektant: ING. MICHAL PETRŮJ	Objednal: TOMÁŠ SÝKORA
Kreslil: ING. HANA PETRŮJOVÁ		

inženýrská a projektová kancelář
ING. MICHAL PETRŮJ
CHLUMOVA 1, 616 00 BRNO
T./F./Z. 777 19 57 15, 541 21 55 71
e-mail : mipetruj @ post.cz

Investor	Město Ivančice, Palackého náměstí 196/6, 664 91 Ivančice
Akce	VESTAVBA ODBORNÉ UČEBNY V BÝVALÉ UHELNĚ ZŠ VL.MENŠÍKA, IVANČICE
Adresa	Růžová 149/7, 664 91 Ivančice
Dokumentace	D.1.4.b. - Technika prostředí staveb - Vytápění
Obsah přílohy	PŮDORYS A SCHÉMA VYTÁPĚNÍ
Revize	R-00
datum	05.2023
účel	DSP+DPS
č. zakázky	032023
stavební objekt	SO 01
Měřítko	1 : 75
Č. přílohy	D.1.4.b.3.