


ZÁKLADY

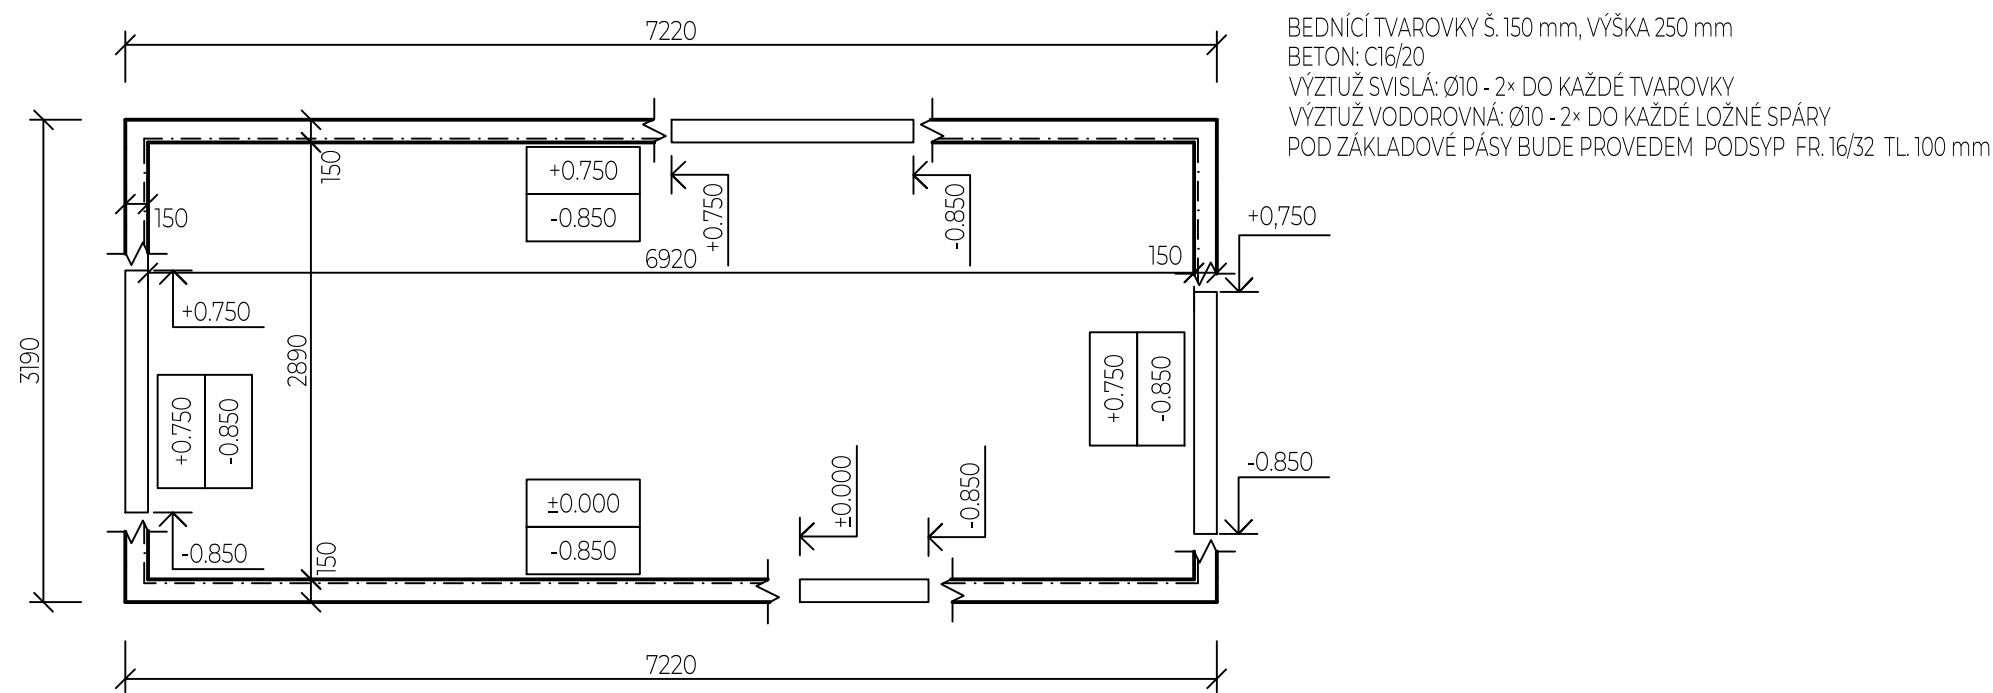

0,000 =BETONOVÁ PLOCHA



Vypracoval Tomáš Sýkora	Zodp. projektant Tomáš Sýkora	Tech. kontrola Tomáš Sýkora	<div>Tomáš Sýkora projekční kancelář</div>	Tomáš Sýkora BIEBLOVA 162/18 613 00 BRNO ČKAIT 1005516 MOB. 732 215 216	
Kreslil Tomáš Sýkora					
Investor Město Ivančice, Palackého nám. 196/6, 664 91 Ivančice			Revize R-00	datum 10/2022	
Akce SKLAD NÁŘADÍ ZŠ VL. MENŠÍKA			účel UMÍSTĚNÍ STAVBY	č. zakázky 22 010	
			stavební objekt	SO 01	
Adresa Růžová 149/7, 664 91 Ivančice; parc. č. 47/1, k.ú. Ivančice [655724]					
Dokumentace D.1.1. - DOKUMENTACE OBJEKTŮ					
Obsah výkresu ZÁKLADY			Měřítko 1:50	Č. výkresu 01	